


03			
02			
01			
REVISÃO			
	OBSERVAÇÃO	VISTO	DATA

CARIMBOS DE APROVAÇÃO:

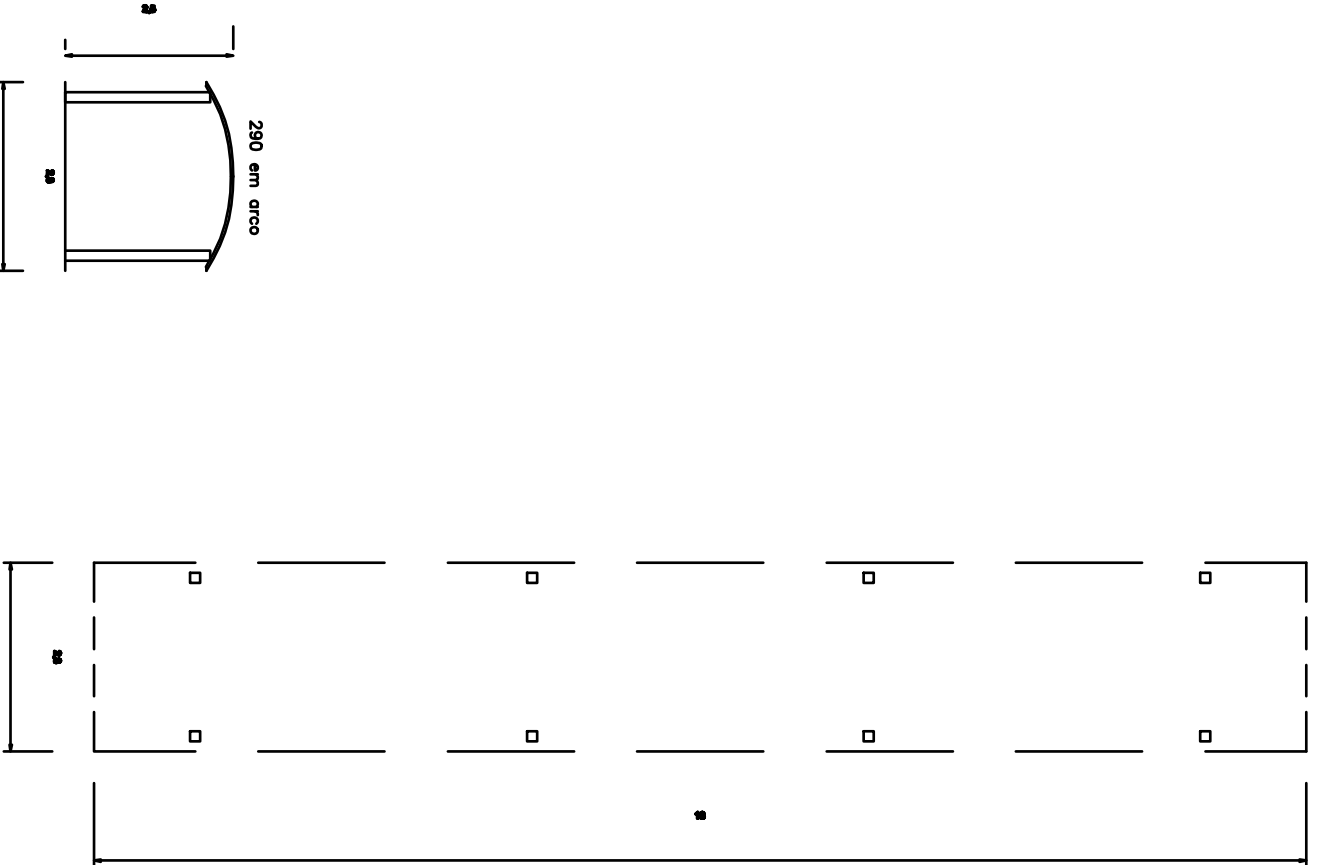

  
**PREFEITURA MUNICIPAL DE**  
**GIRUA**  
 ESTADO DO RIO GRANDE DO SUL  
 SECRETARIA DE OBRAS E SERVIÇOS URBANOS  
 Rua Independência, 80 - Fone (51)3381.2000 - Fax (51)3381.1944 - Cep. 94.470-000 - Distrito de Engenharia, e-mail: www.engenhariadegirua.com.br

Nome do Cliente: CLAUDIA E. M. ALMEIDA      Nome do Responsável/Projeto: ANGELO FABIAN DUARTE THOMAS  
 Endereço do Cliente: Engenheiro Civil Crea-RS 117.078-D      Prefeitura Municipal

Nome do Objeto: PASSARELA COBERTA CASA DA CRIAÇÃO  
 Rua Alcides Piau  
 Nome do Projeto: PLANTA BAIXA

Escala:	1:75	Unidade:	Metros	Data:	Novembro 2014	Area de implantação:	- m <sup>2</sup>	Area de aproveitamento:	-	Urbanização/Projeto:	Claudia Almeida	Desenho:	Alexandra Weber	Processo:	MD57/2014
01															

ESCALA 1/75