


RUA PRAÇA ALDIO FERREIRA


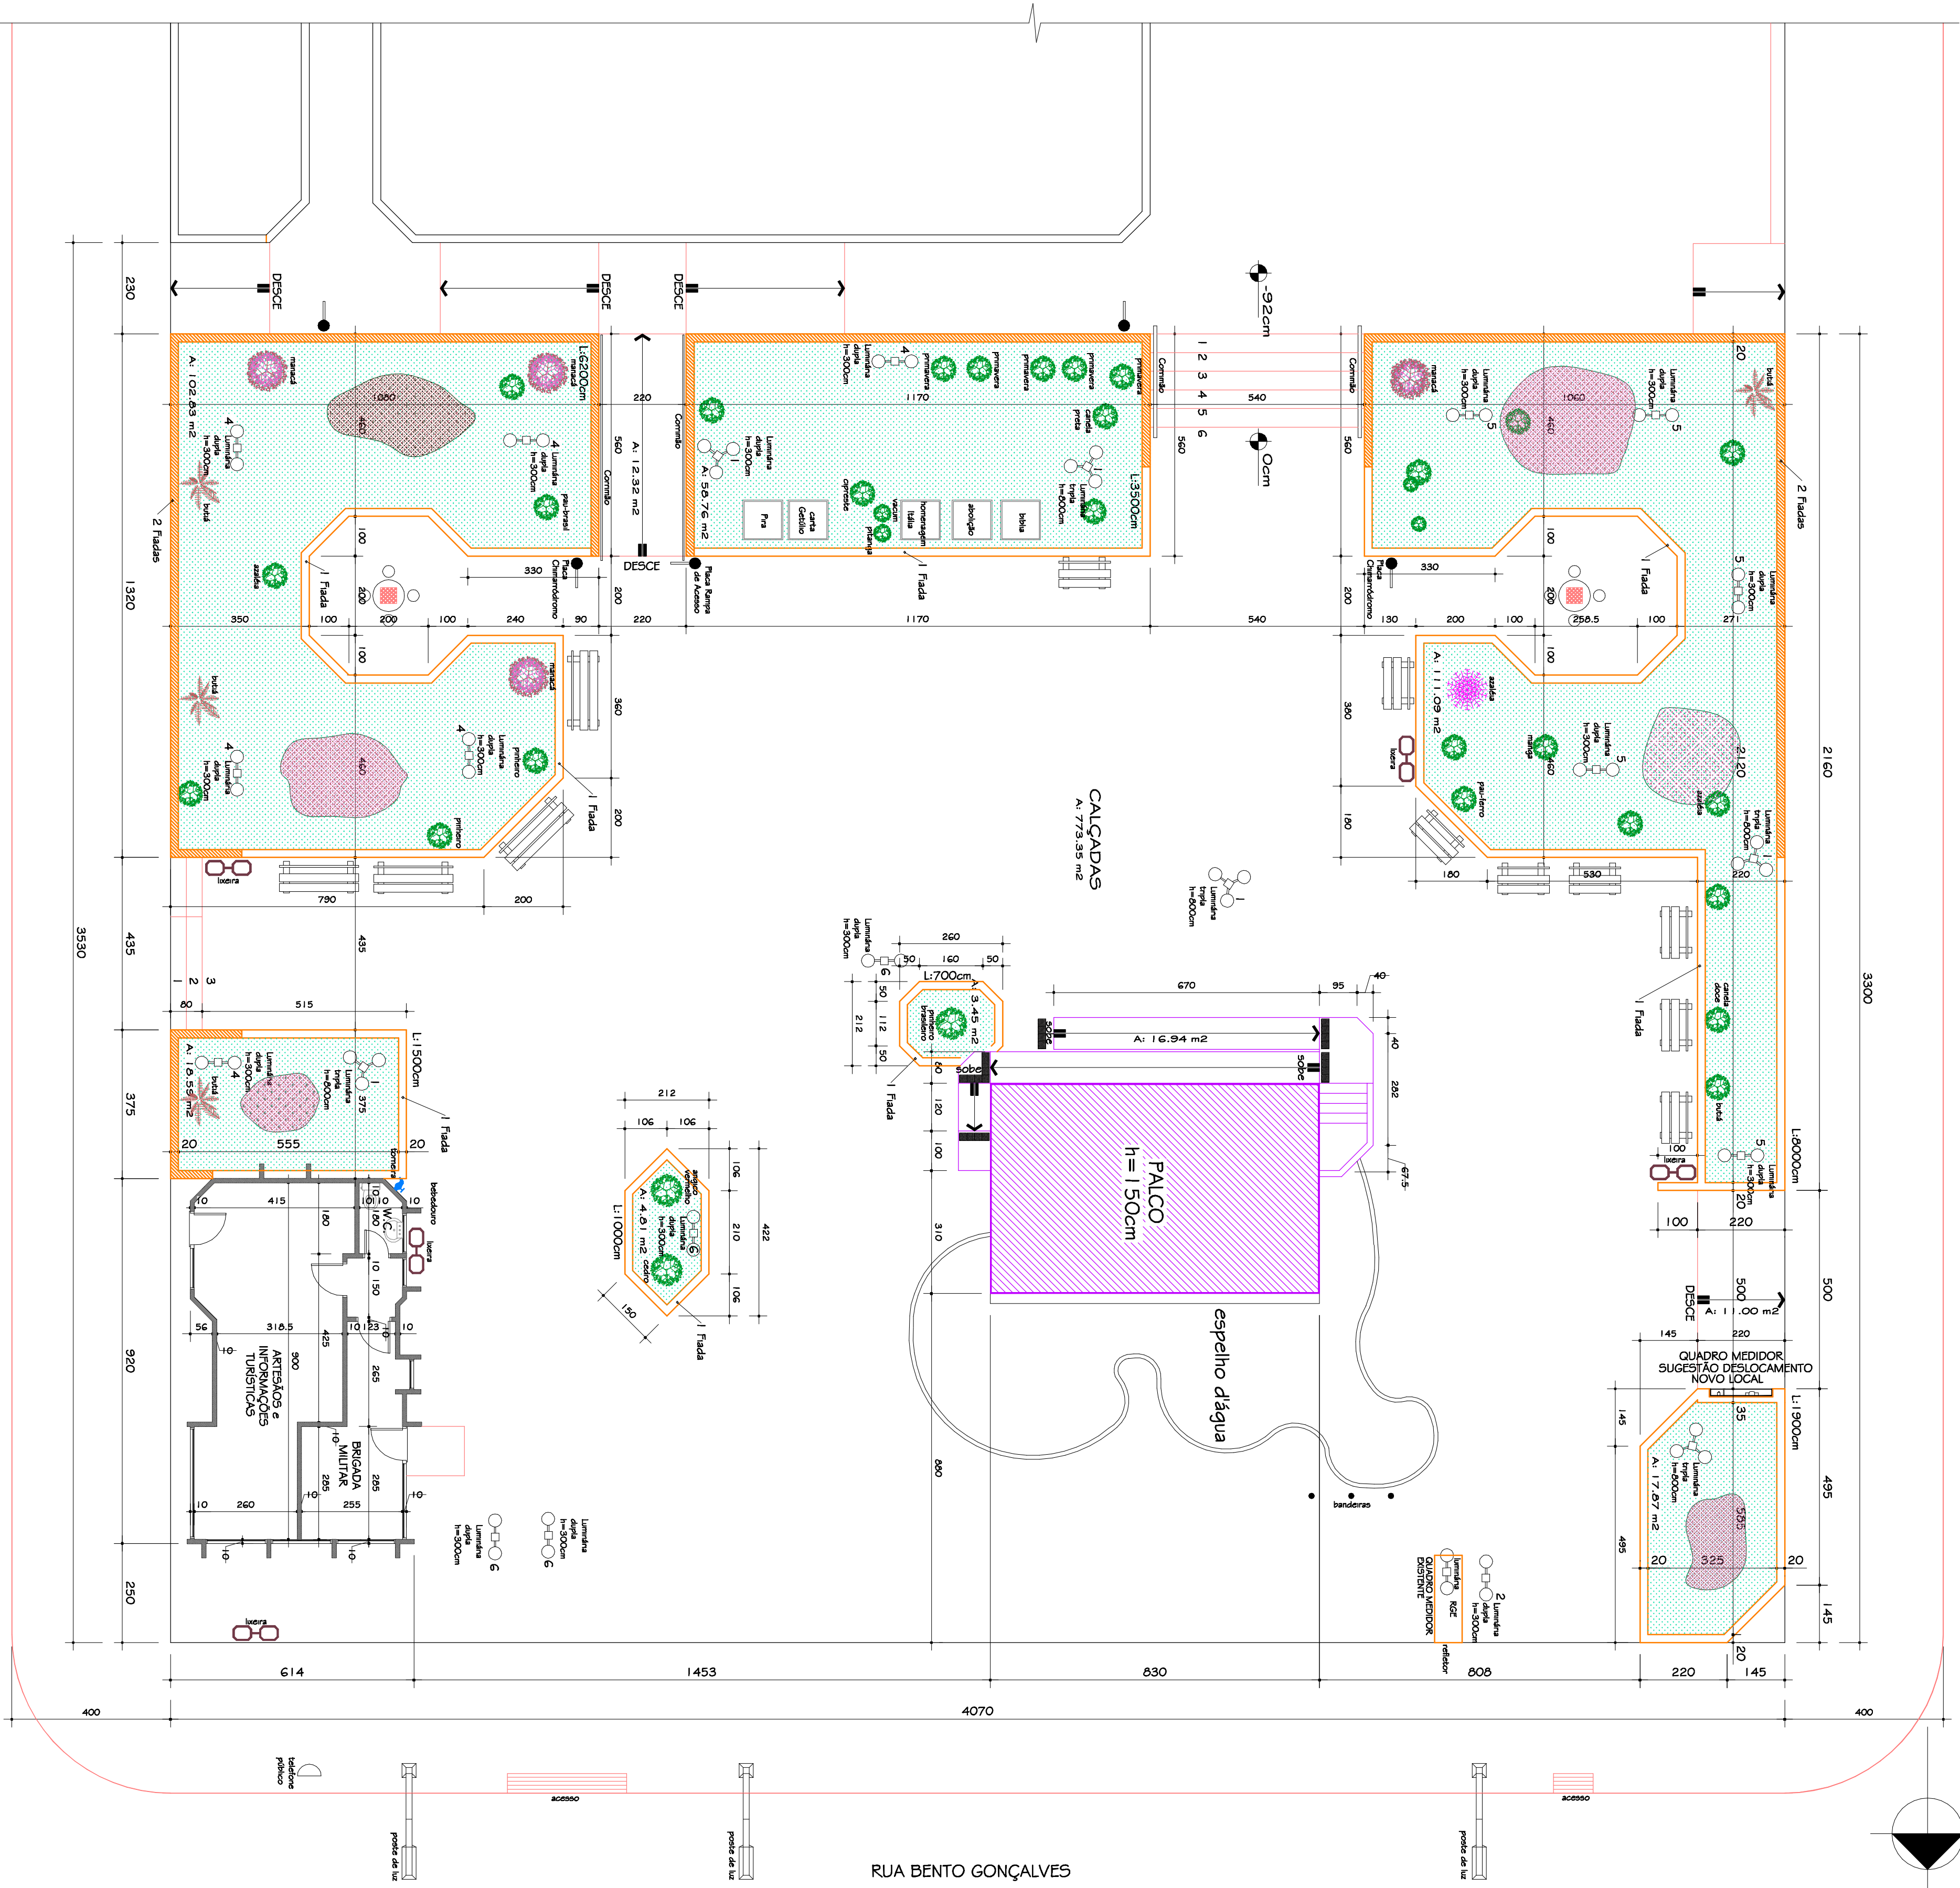


RUA BENTO GONÇALVES

RUA PRAÇA ALDIO FERREIRA


PEDESTAL PARA PLACAS DE HOMENAGENS

PEDESTAL PARA PLACAS DE HOMENAGENS

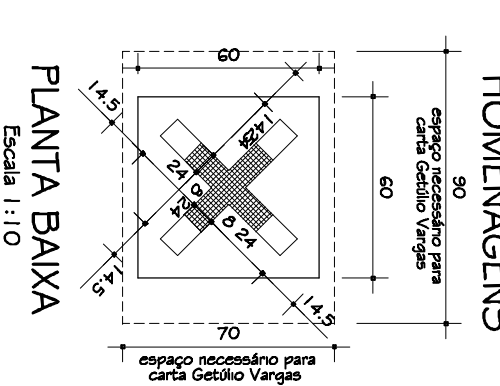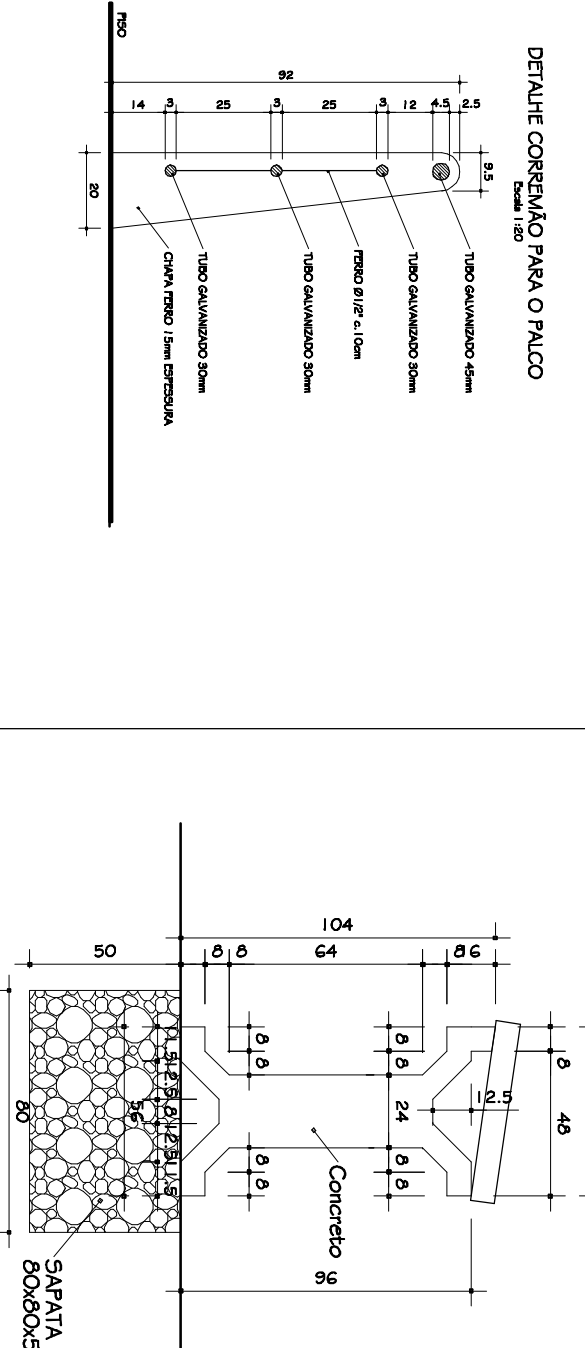


PLANTA BAIXA Escala 1:10


POSTES PARA FIXAÇÃO DAS PLACAS INDICATIVAS Escala 1:10

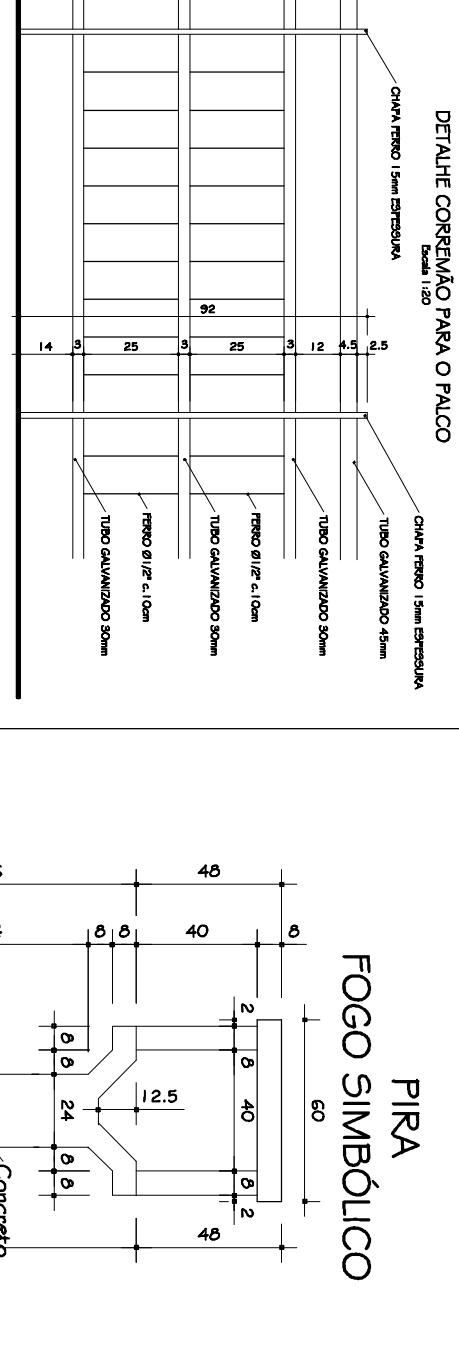


PIRA FOGO SIMBÓLICO Escala 1:10

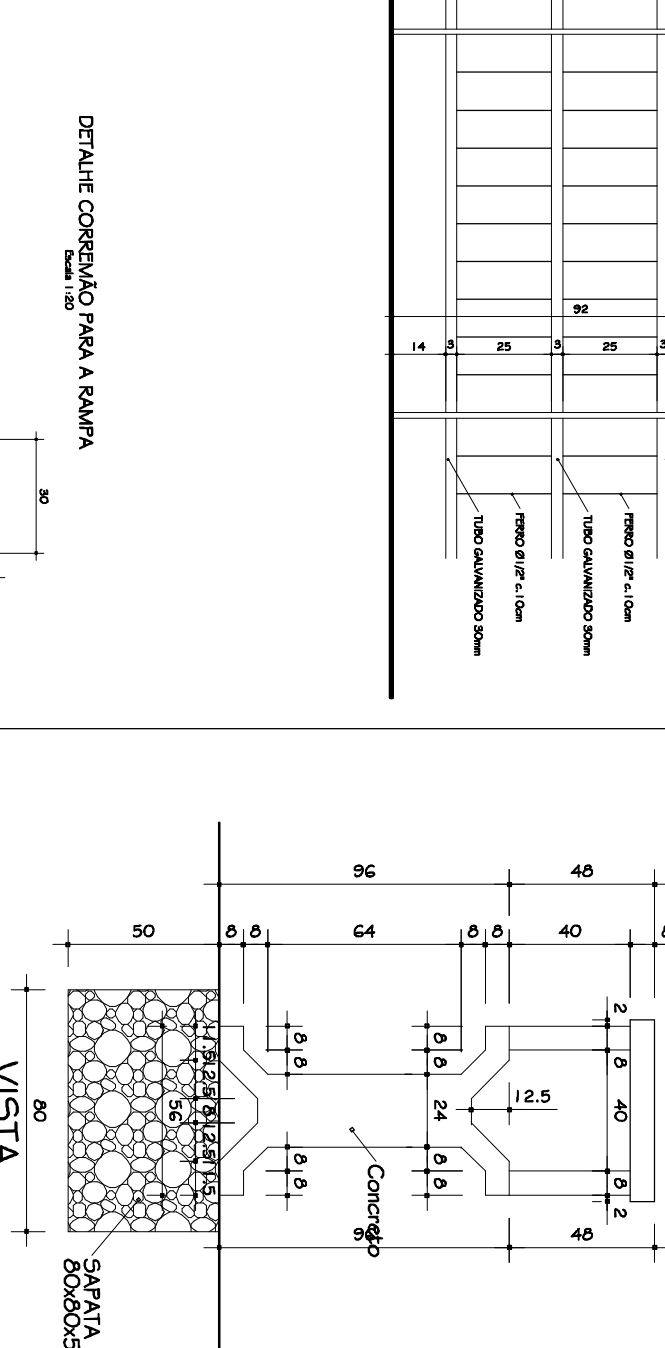


PLACAS DE IDENTIFICAÇÃO DE ESPÉCIES DE ARBORIZAÇÃO Escala 1:10

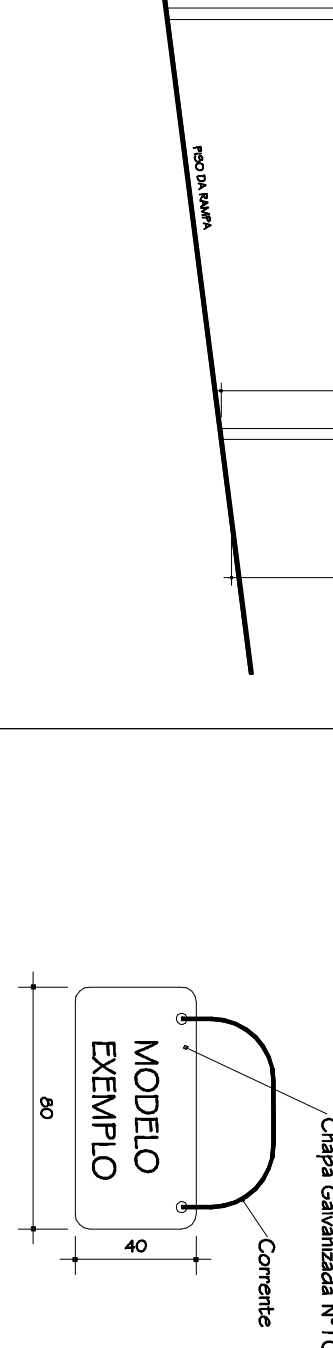


DETALHE MESA

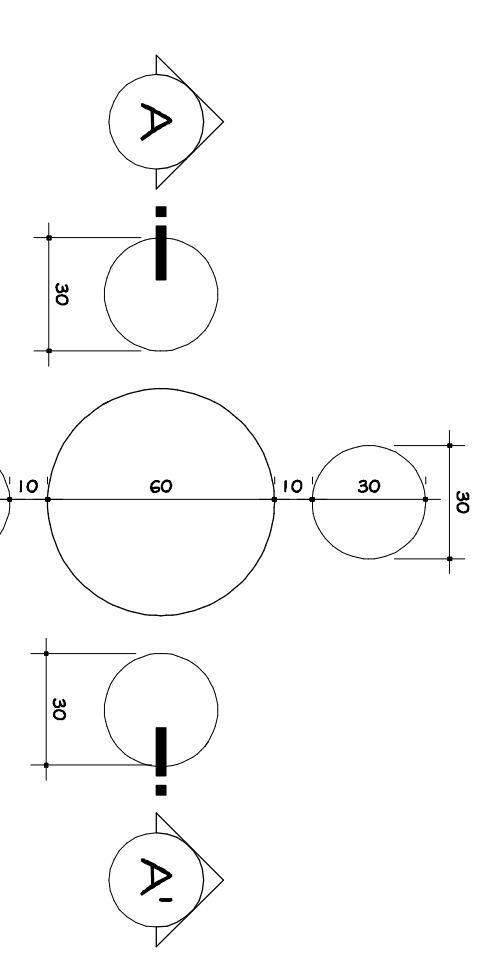

PLANTA BAIXA

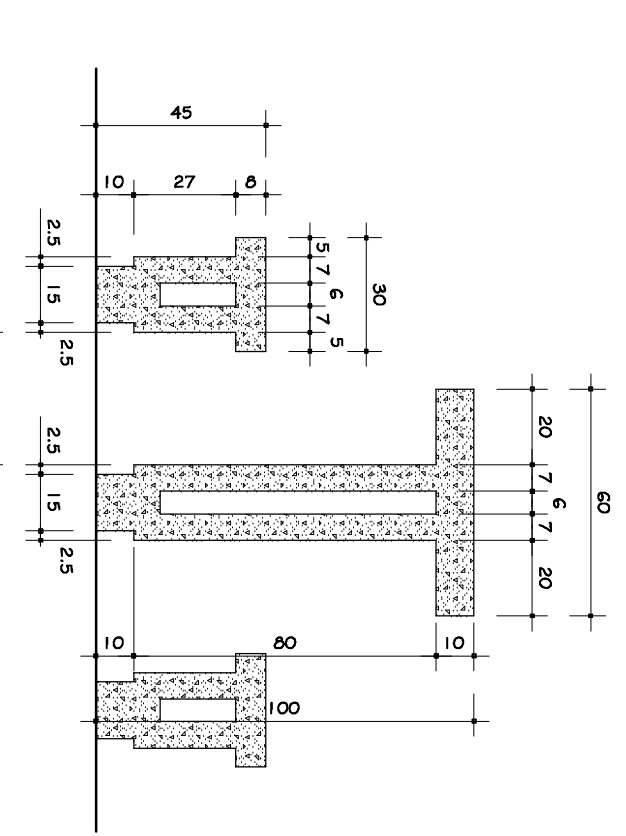

CORTE A-A'

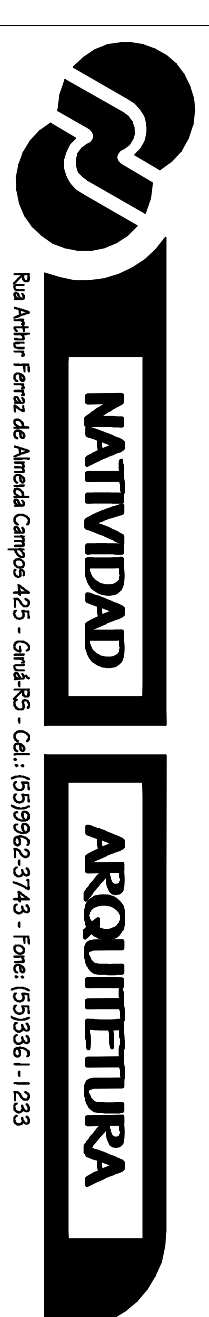

Rua Maria Fátima de Almeida Campos 425 - Centro - Goiânia - GO - CEP: 74060-000 - Fone: (51) 3335-1233

LOCAL DA OBRA: Rua Bento Gonçalves, esquina com as Ruas Praça Aldo Ferreira - Bairro Centro

PROPRIETÁRIO: PREFEITURA MUNICIPAL DE GURUÁ

ARQUITETO: JOSÉ OLIVEIRA DA NATIVIDADE

ÁREA DO PROJETO: 2.061,21 m<sup>2</sup>

ÁREA DE IMPLANTAÇÃO: 2.061,21 m<sup>2</sup>

ESCALA: indicadas

DATA: Novembro 2010

01