




PLANTA BAIXA - PALCO
Escala 1/25

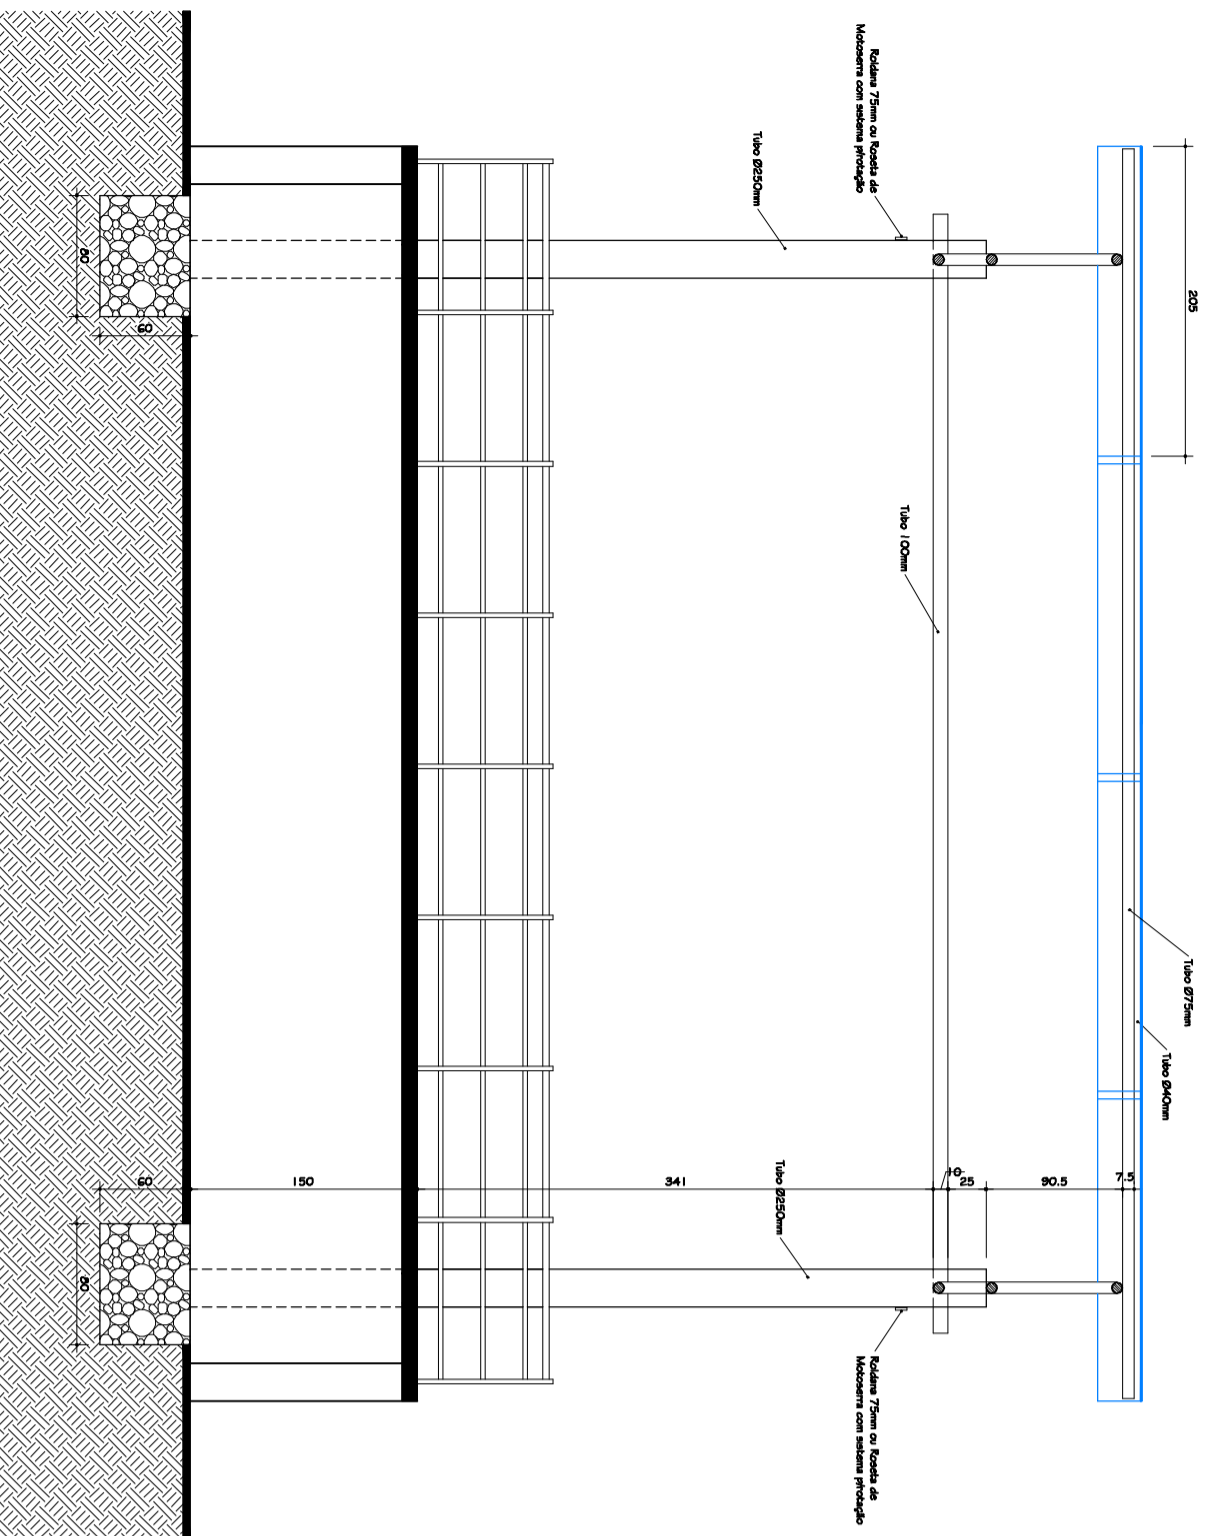


CORTE A.A'
Escala 1/25

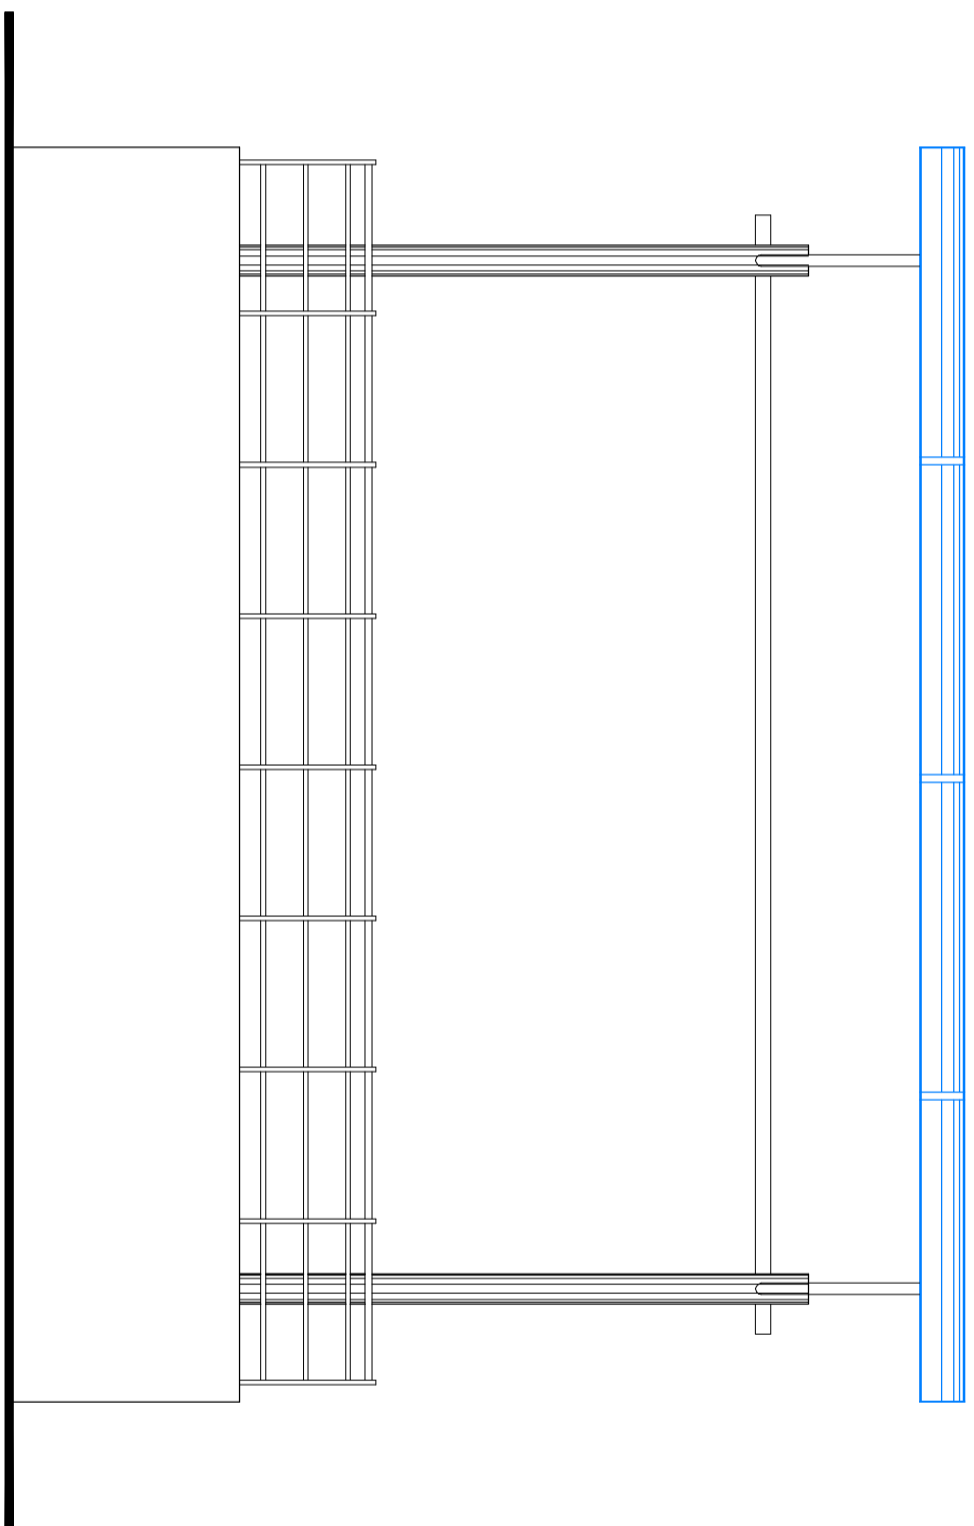

CORTE A.A'
Escala 1/25

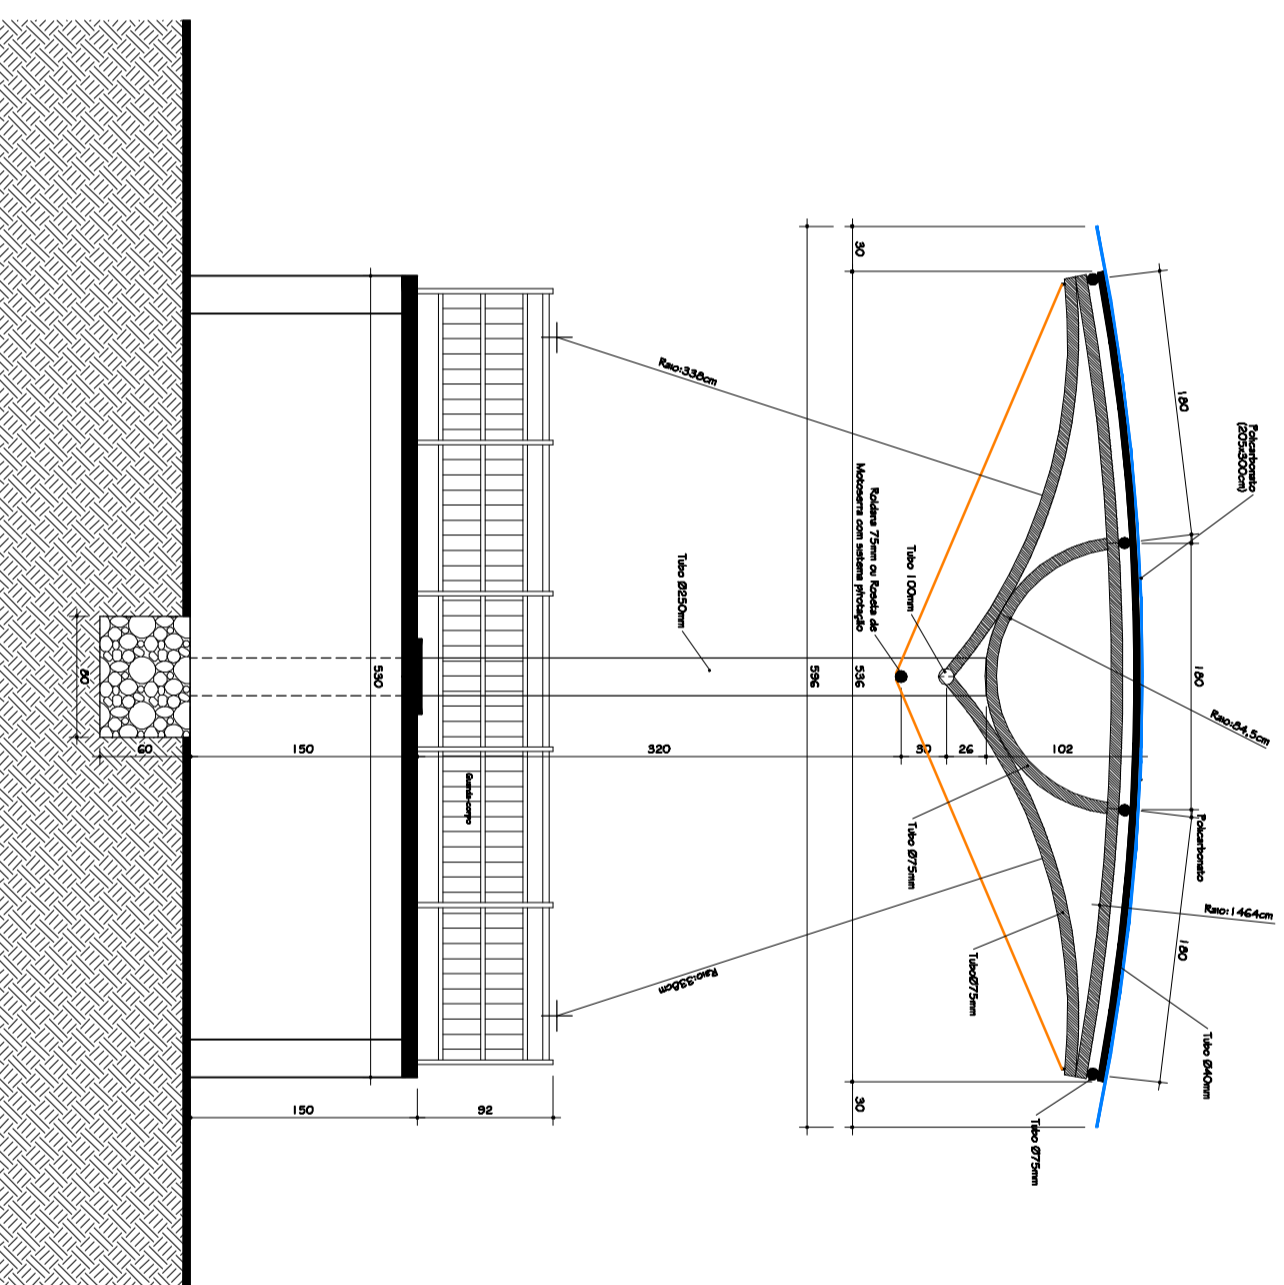

CORTE B.B'
Escala 1/25

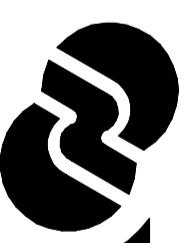

NATIVIDAD

ARQUITETURA

Rua Arthur Ferraz de Almeida Campos 425 - Grnd-R5 - Cdi.: (55)9962-3743 - Fone: (55)3361-1233

LOCAL DA OBRA Rua Bento Gonçalves, esquina com as Ruas Praça Aldio Ferreira - Bairro Centro

ASSINATURAS		ºª FRANCHA
PROPRIETÁRIO	PREFEITURA MUNICIPAL DE GIRUA-RS	03
AUTOR DO PROJETO	JOSÉ OLIVEIRA DA NATIVIDADE	
REGISTRO PROFISSIONAL	ARQUITETO URBANISTA e ENGE. SEGURANÇA DO TRABALHO CREAM 901 00991 2-0	

ÁREA TERRENO	2,861,21 m ²	DISCRIMINAÇÃO DO PROJETO	IMPLANTACÃO URBANÍSTICA DE UMA PRAÇA MUNICIPAL
ÁREA EDIFICAÇÃO	-X-	DESCRIÇÃO DA FRANCHA	PROJETO COBERTURA DE PALCO

ESCALA	Indicadas	DESENHO	PREFEITURA MUNICIPAL DE GIRUA	DATA	Novembro 2010
--------	-----------	---------	-------------------------------	------	---------------