


DET. ACESSIBILIDADE


Escala 1/25

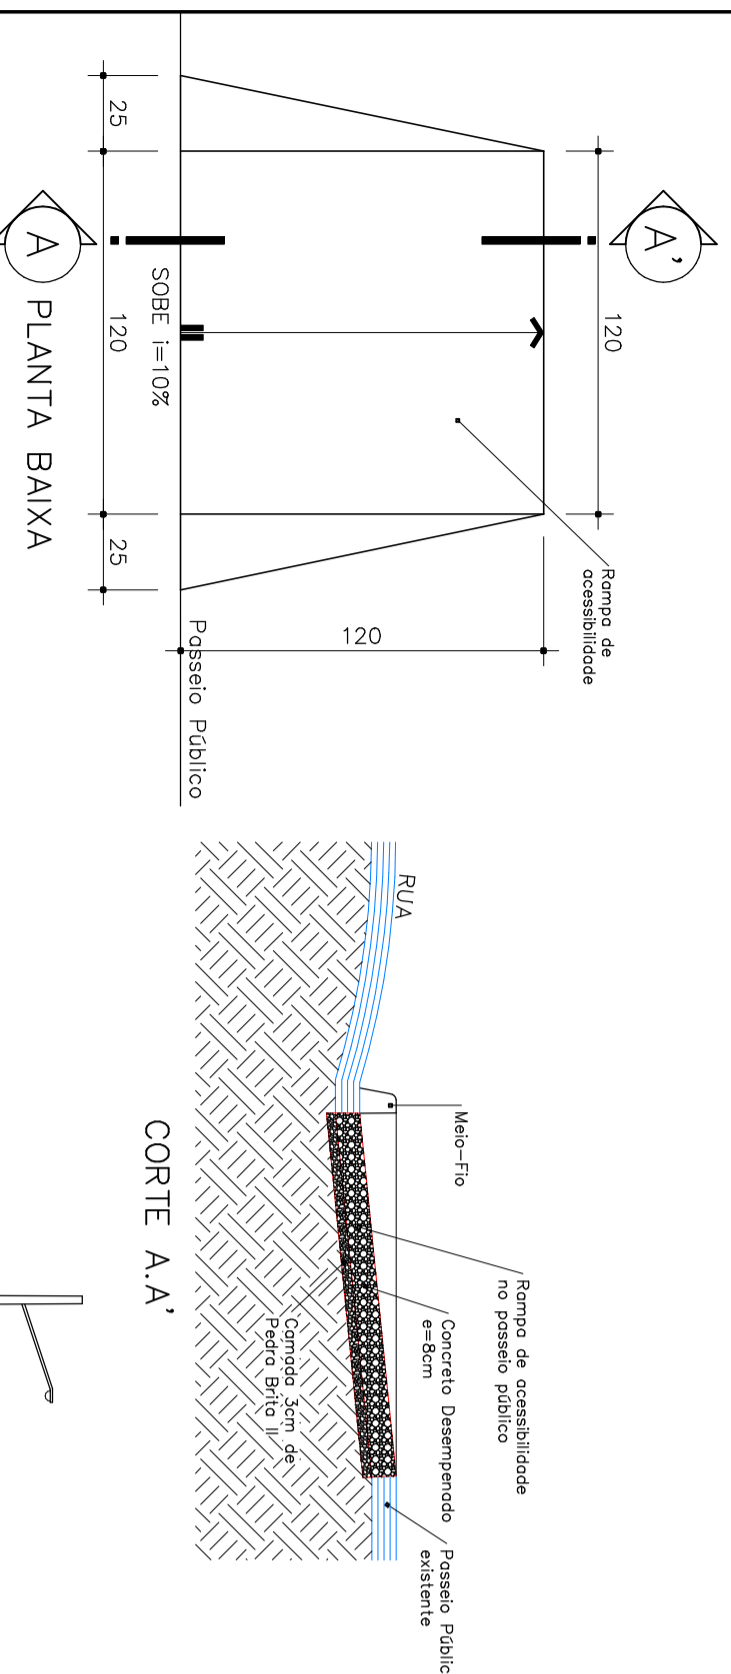

CORTE A.A'

DETALHE ALVENARIA PLANTIO DE ARVORES


Escala 1/50

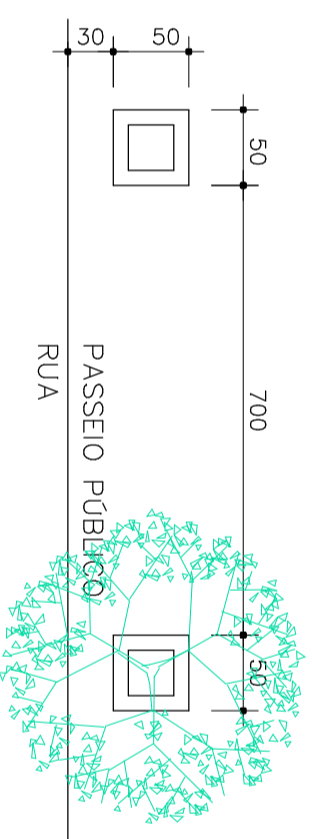

Passoio Público à executar com lajotas pré-fabricadas em concreto


CORTE A.A'

Escala 1/200

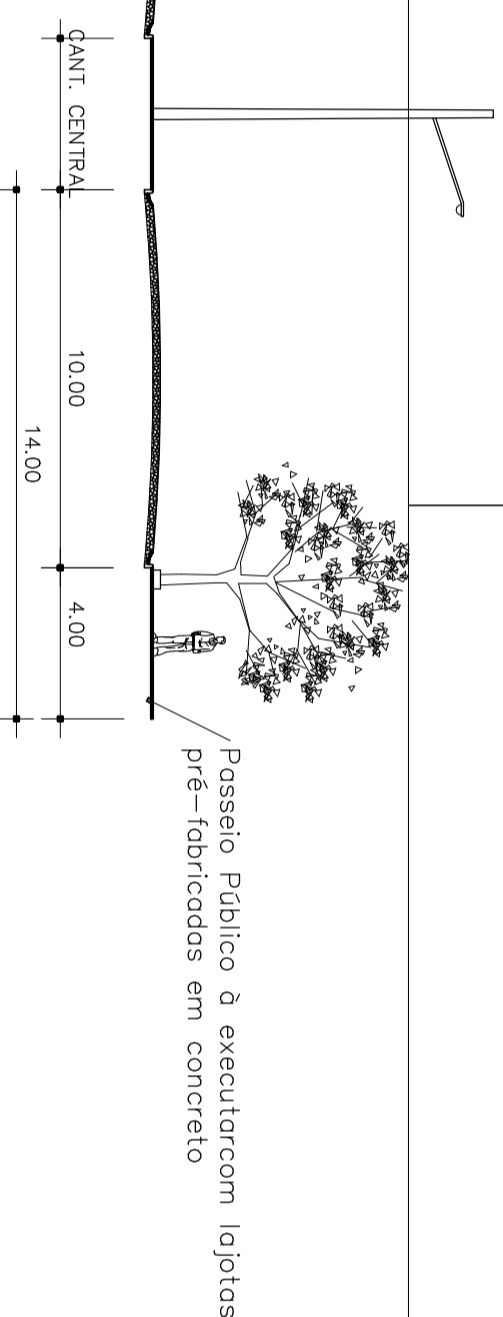

LEGENDA

- PASSOIO PÚBLICO À EXECUTAR EM LAJOTAS PRÉ-FABRICADAS EM CONCRETO A=1.710,00m²
- ACESSIBILIDADE 6un.
- MÓDULOS PARA PLANTIO DE ÁRVORES 50x50cm (30un.) 210.58

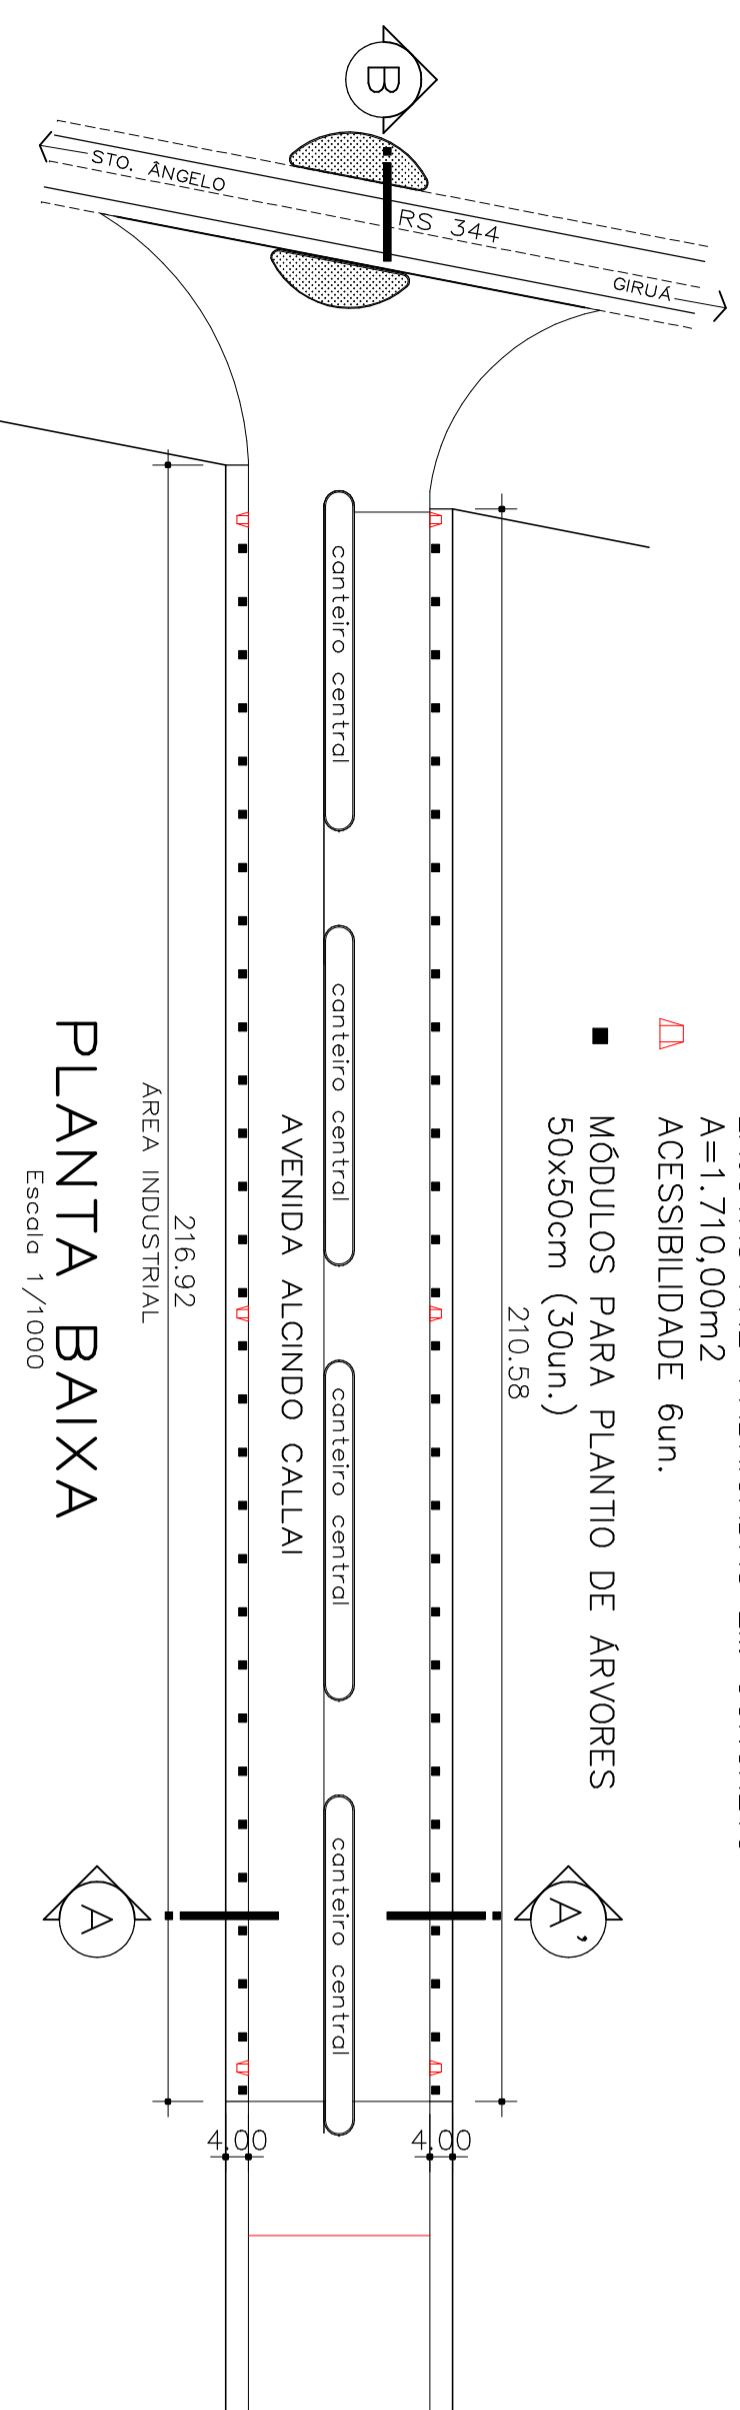


PLANTA BAIXA

Escala 1/1000

03			
02			
01	PROJETO ALTERADO EM ABRIL 2013 – CLAUDIA ALMEIDA		
REVISÃO	OBSERVAÇÃO	VISTO	DATA

CARIMBOS DE APROVAÇÃO:

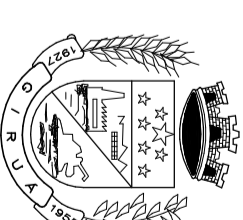

PREFEITURA MUNICIPAL DE GIRUÁ

ESTADO DO RIO GRANDE DO SUL

SECRETARIA DE OBRAS E SERVIÇOS URBANOS

Rua Independência, 90 – Fone (0xx55) 3361.2000 – Fax (0xx55) 3361.1946 – Cep. 98.870-000 – Depto. de Engenharia, e-mail: www.engenharia@pmgirua.com.br

CLAUDIA E. M. ALMEIDA
Engenheira Civil Crea-RS 117.078-D

ÂNGELO FÁBIA DUARTE THOMAS
Prefeito Municipal

Endereço do Obra: Avenida Alcindo Callai – Distrito Industrial

Nome do Obra: PROJETO PASSOIO PÚBLICO LAJOTAS PRÉ-FABRICADAS EM CONCRETO

Conteúdo do Projeto:

PLANTA BAIXA, CORTE A.A',
DETALHE ACESSIBILIDADE e PLANTIO DE ARVORES

Fonte:	Indicados	Unidade:	Centímetros	Data:	Febrero 2013	Area de validação(m ²):	Area do Terreno(m ²):	Unidade/Projeto:	Elvio Biddi Garcia	Desenho:	Alexandre Weber	Processo:	003/2013
--------	-----------	----------	-------------	-------	--------------	-------------------------------------	-----------------------------------	------------------	--------------------	----------	-----------------	-----------	----------