



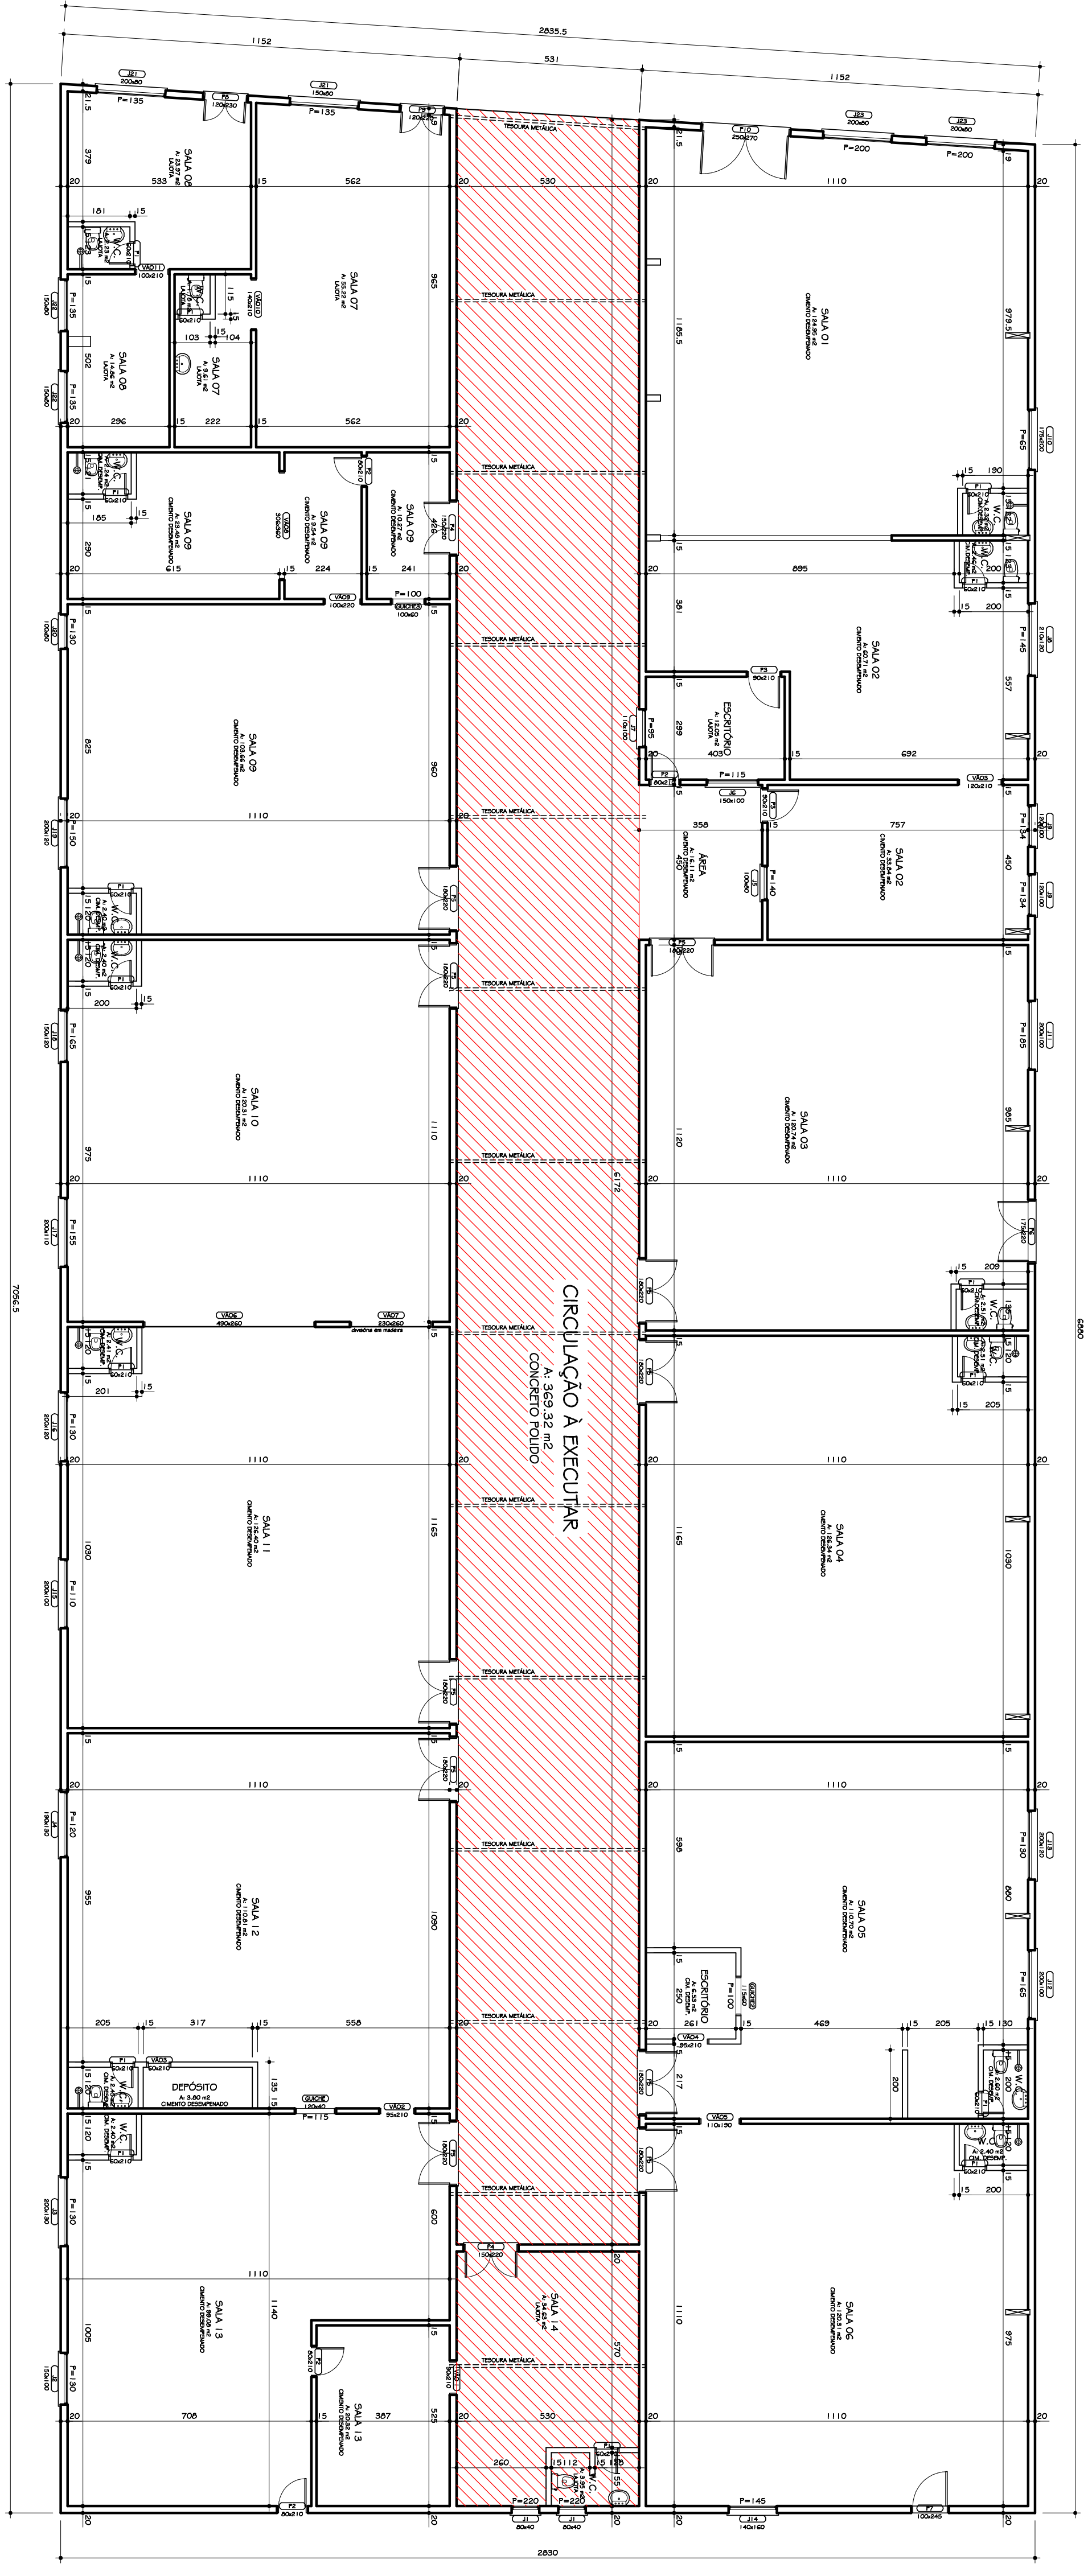
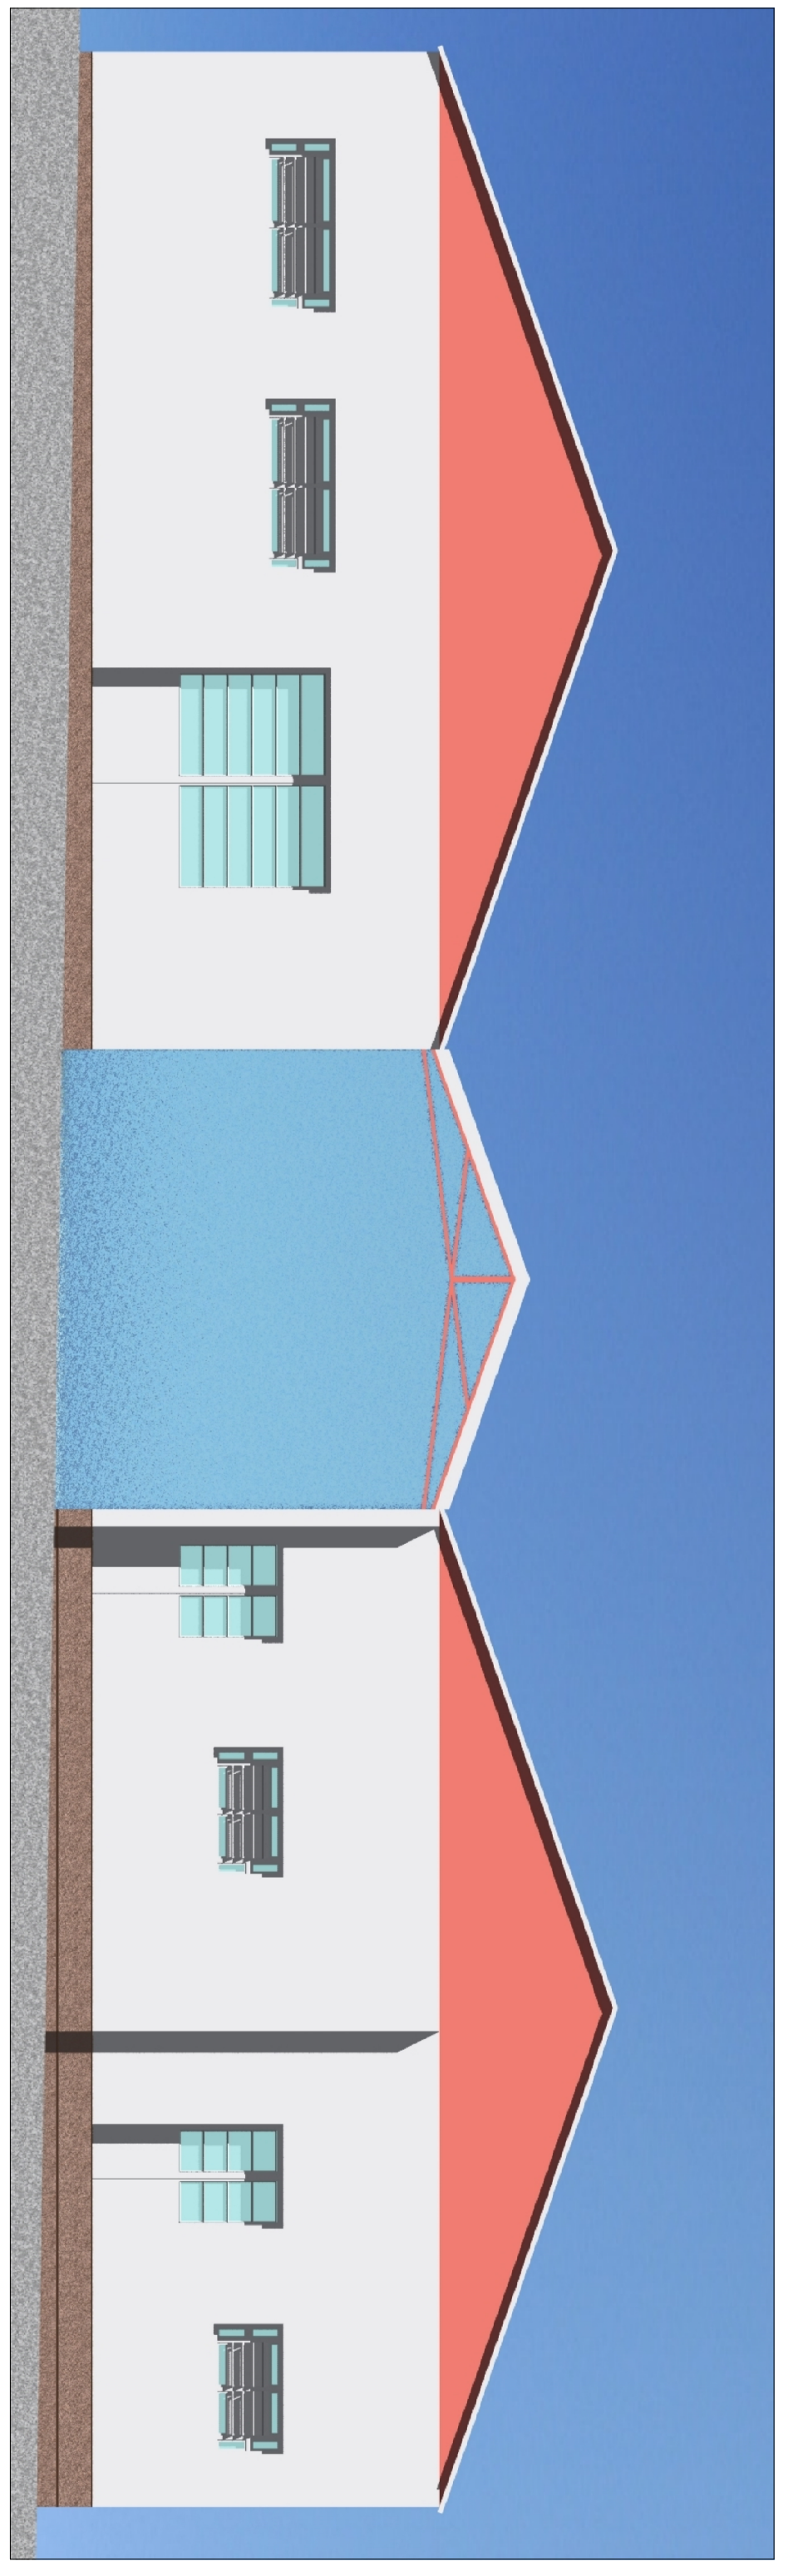


CORTE A.A'
Escala 1/50

- LEGENDA**
-  AMPLIAÇÃO COBERTURA
 -  CIRCULAÇÃO A = 369,32m²
 -  ÁREA EXISTENTE 1.644,05m²
 -  ÁREA TOTAL 2.013,37m²

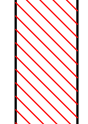

PLANTA BAIXA
Escala 1/50 - Área 1.644,05 m²

REVISÃO	DESCRIÇÃO	DATA
03		
02		
01		

CRÁTIMOS DE APROVAÇÃO:

Função	Nome	Data	Assinatura	Carimbo
Indicador	Cláudia E. M. Almeida	02-2013		
Condições	Angelo Fabiani Duarte Thomaz	02-2013		

PREFEITURA MUNICIPAL DE
GIRUJÁ

ESTADO DO RIO GRANDE DO SUL

SECRETARIA DE OBRAS E SERVIÇOS URBANOS

Rua Independência, 907 - Fone: (051)33351.12000 - Fax: (051)33351.1946 - Cx.P. 98.670-000 - Dep. de Engenharia, e-mail: www.engenharia@girujara.com.br

ANGILO FABIANI DUARTE THOMAZ
Projeto Arquitetônico

PROJETO DE REFORMA e AMPLIAÇÃO CONDOMÍNIO INDUSTRIAL

PLANTA BAIXA, CORTE A.A' e FACHADA

01