


REDES DE ÁGUA

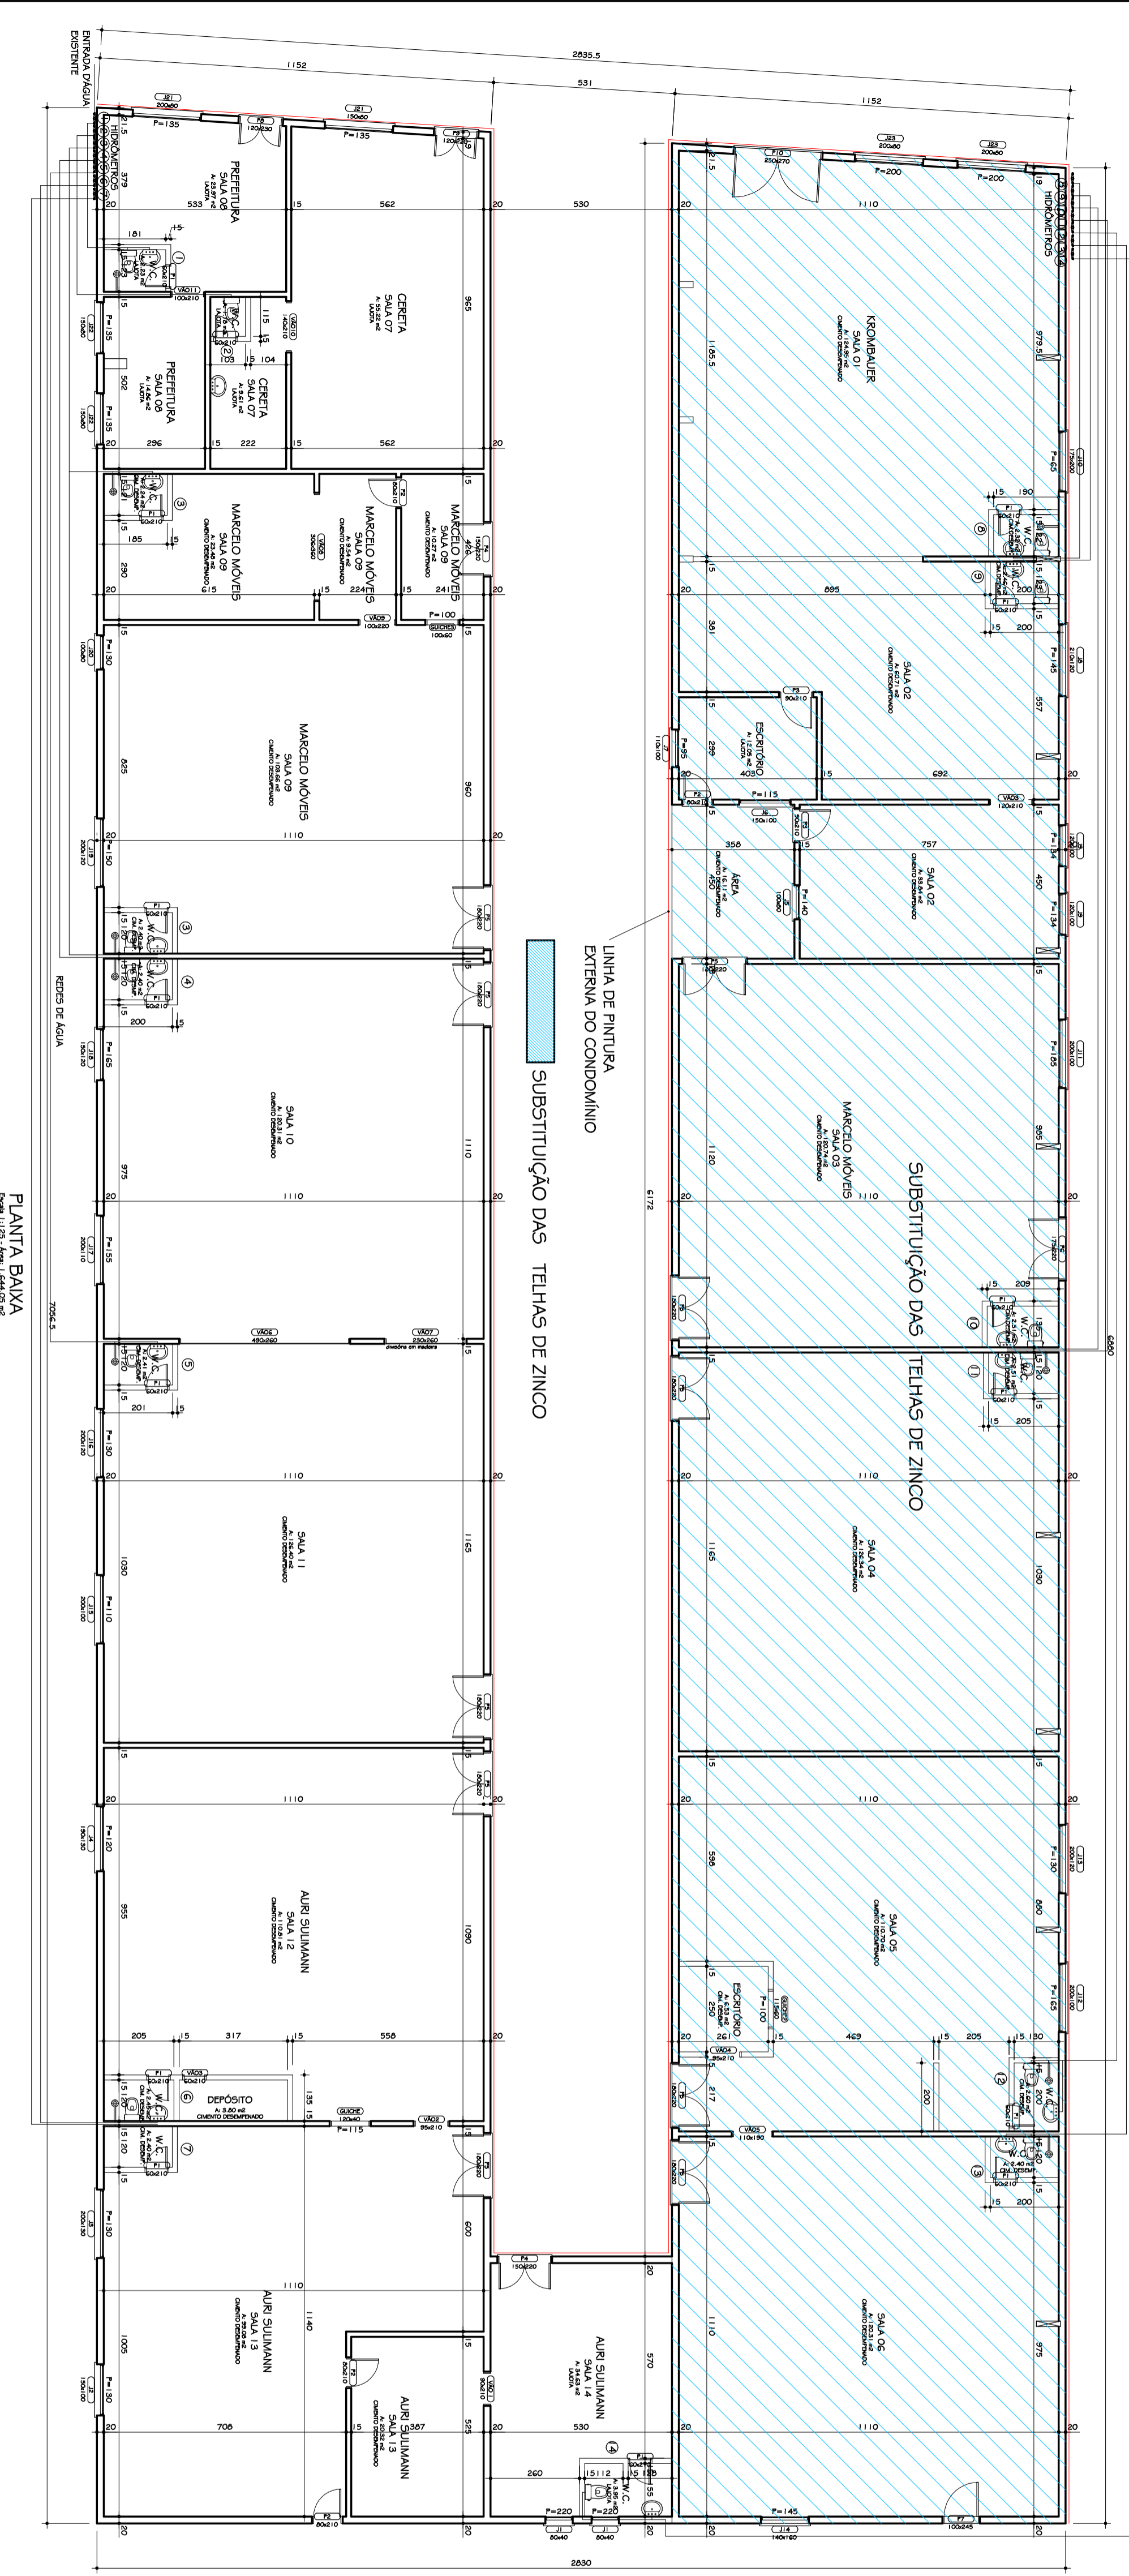

LINHA DE PINTURA
EXTERNA DO CONDOMÍNIO


SUBSTITUIÇÃO DAS
TELHAS DE ZINCO

PLANTA BAIXA

Escala: 1:125 - Área: 1.644,05 m²

REVISÃO	OBSERVAÇÃO	DATA
03		
02		
01		
REVISÃO		VISTO

CARIMBOS DE APROVAÇÃO:

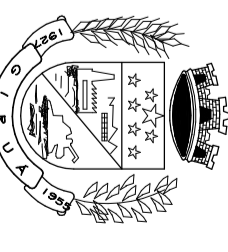

PREFEITURA MUNICIPAL DE GIRUÁ

ESTADO DO RIO GRANDE DO SUL

SECRETARIA DE OBRAS E SERVIÇOS URBANOS

Rua Independência, 90-Fone: (045)33561.2000-Fax: (045)33351.1946-Cep: 98.670-000-Dep. de Engenharia, e-mail: www.engenharia.com.br

CAUDIA E. M. ALMEIDA
Engenheira Civil - CR-157.771-D

ANGÉLO FABIAN DUARTE THOMAS
Técnic. Municipal

REFORMA CONDOMÍNIO INDUSTRIAL

PLANTA BAIXA

ENTRADA D'ÁGUA FRIA - HIDRÔMETROS

Finalidade	Unidade	Data	Valor de medição (R\$)	Valor de consumo (R\$)	Consumo
1:1:00	Centímetros	Julho 2012	1.644,05 m ²	-	Atacandim Walter

01

MD-432012