


PLANTA BAIXA - TERCEIRO PAVIMENTO


Escala 1/75 - Área: 700,37m²

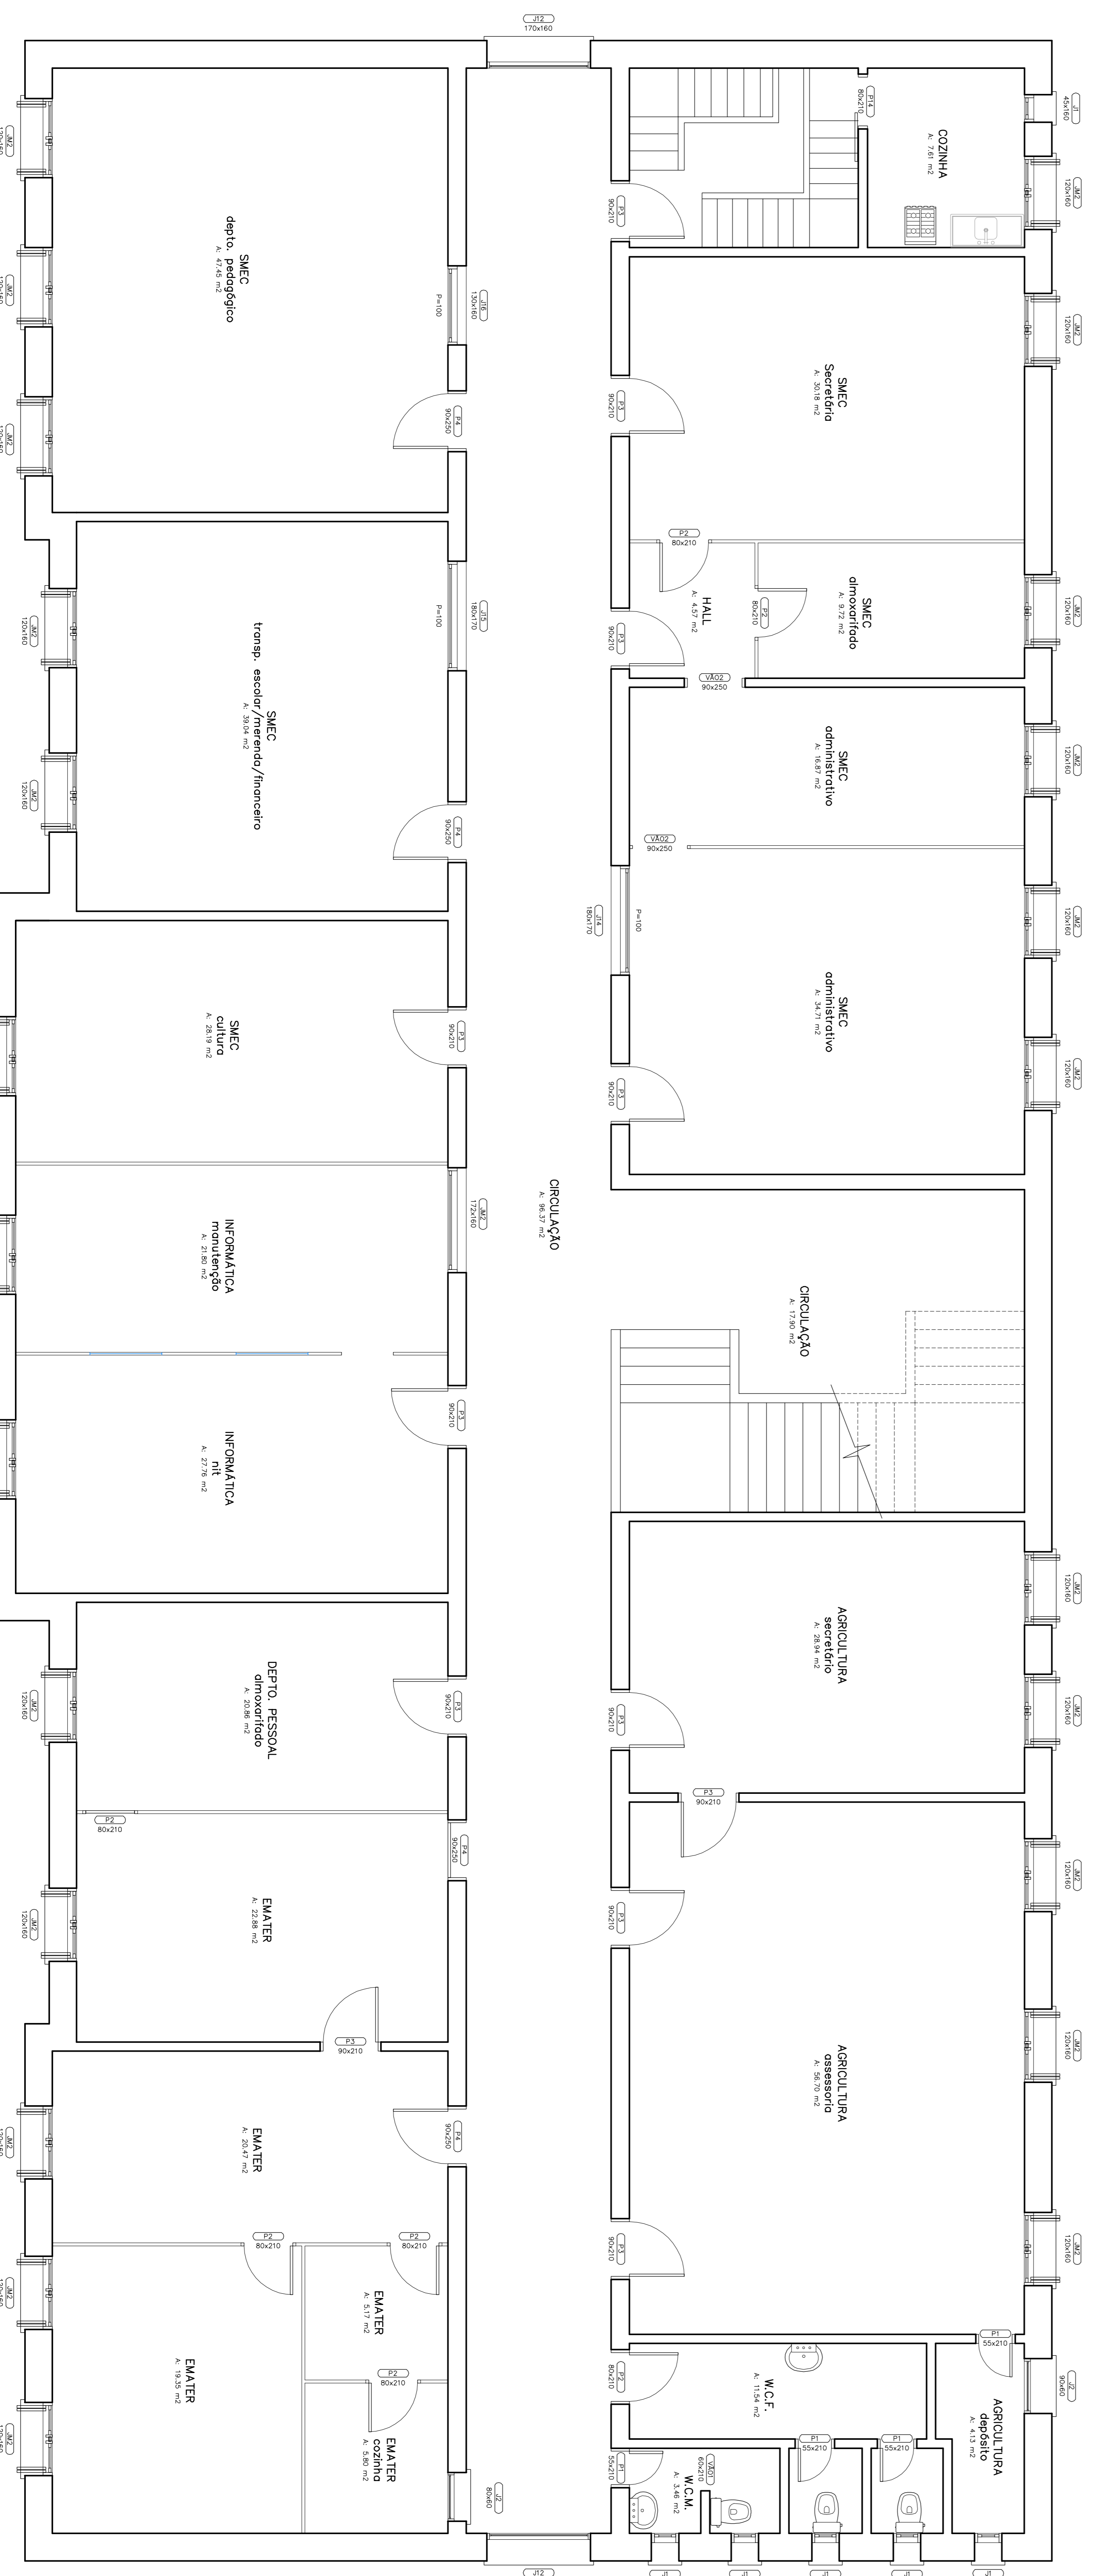

PLANTA BAIXA - SEGUNDO PAVIMENTO

Escala 1/75 - Área: 101,37m²

01			
02			
03			
04			
CONTINUA DE ANEXO 1			
		ORÇAMENTO	VIGI
		ORÇAMENTO	DATA


PREFEITURA MUNICIPAL DE GIRUÁ
 ESTADO DO RIO GRANDE DO SUL
 Secretaria de Obras e Serviços Urbanos
 Rua Itaipava, s/nº - Fone: (51) 3402-1111 - Cx. Postal: 1000 - CEP: 96100-000 - Giruá, RS
 Rua Itaipava, s/nº - Fone: (51) 3402-1111 - Cx. Postal: 1000 - CEP: 96100-000 - Giruá, RS

Ruben Werner
 Prefeito Municipal
 Ruben Werner
 Prefeito Municipal

Projeto: PLANTA BAIXA - Segundo e Terceiro Pavimento
 Empreiteira: CONSULTORIA S/C
 Valor: R\$ 2.785,00
 Assinatura: [Signature]