




**1 PLANTA DE LOCALIZAÇÃO**  
Sem Escala

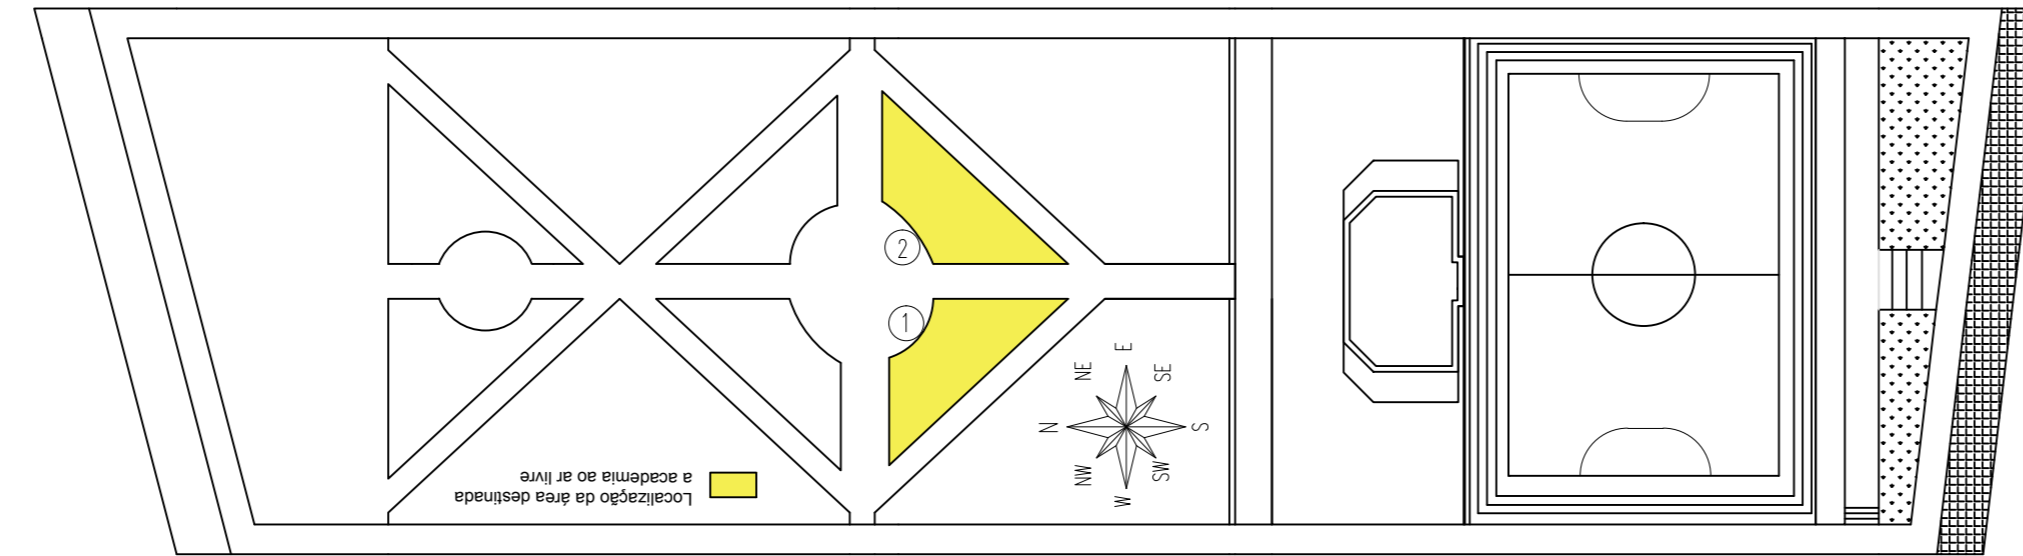


**2 PLANTA BAIXA**  
Escala 1:100

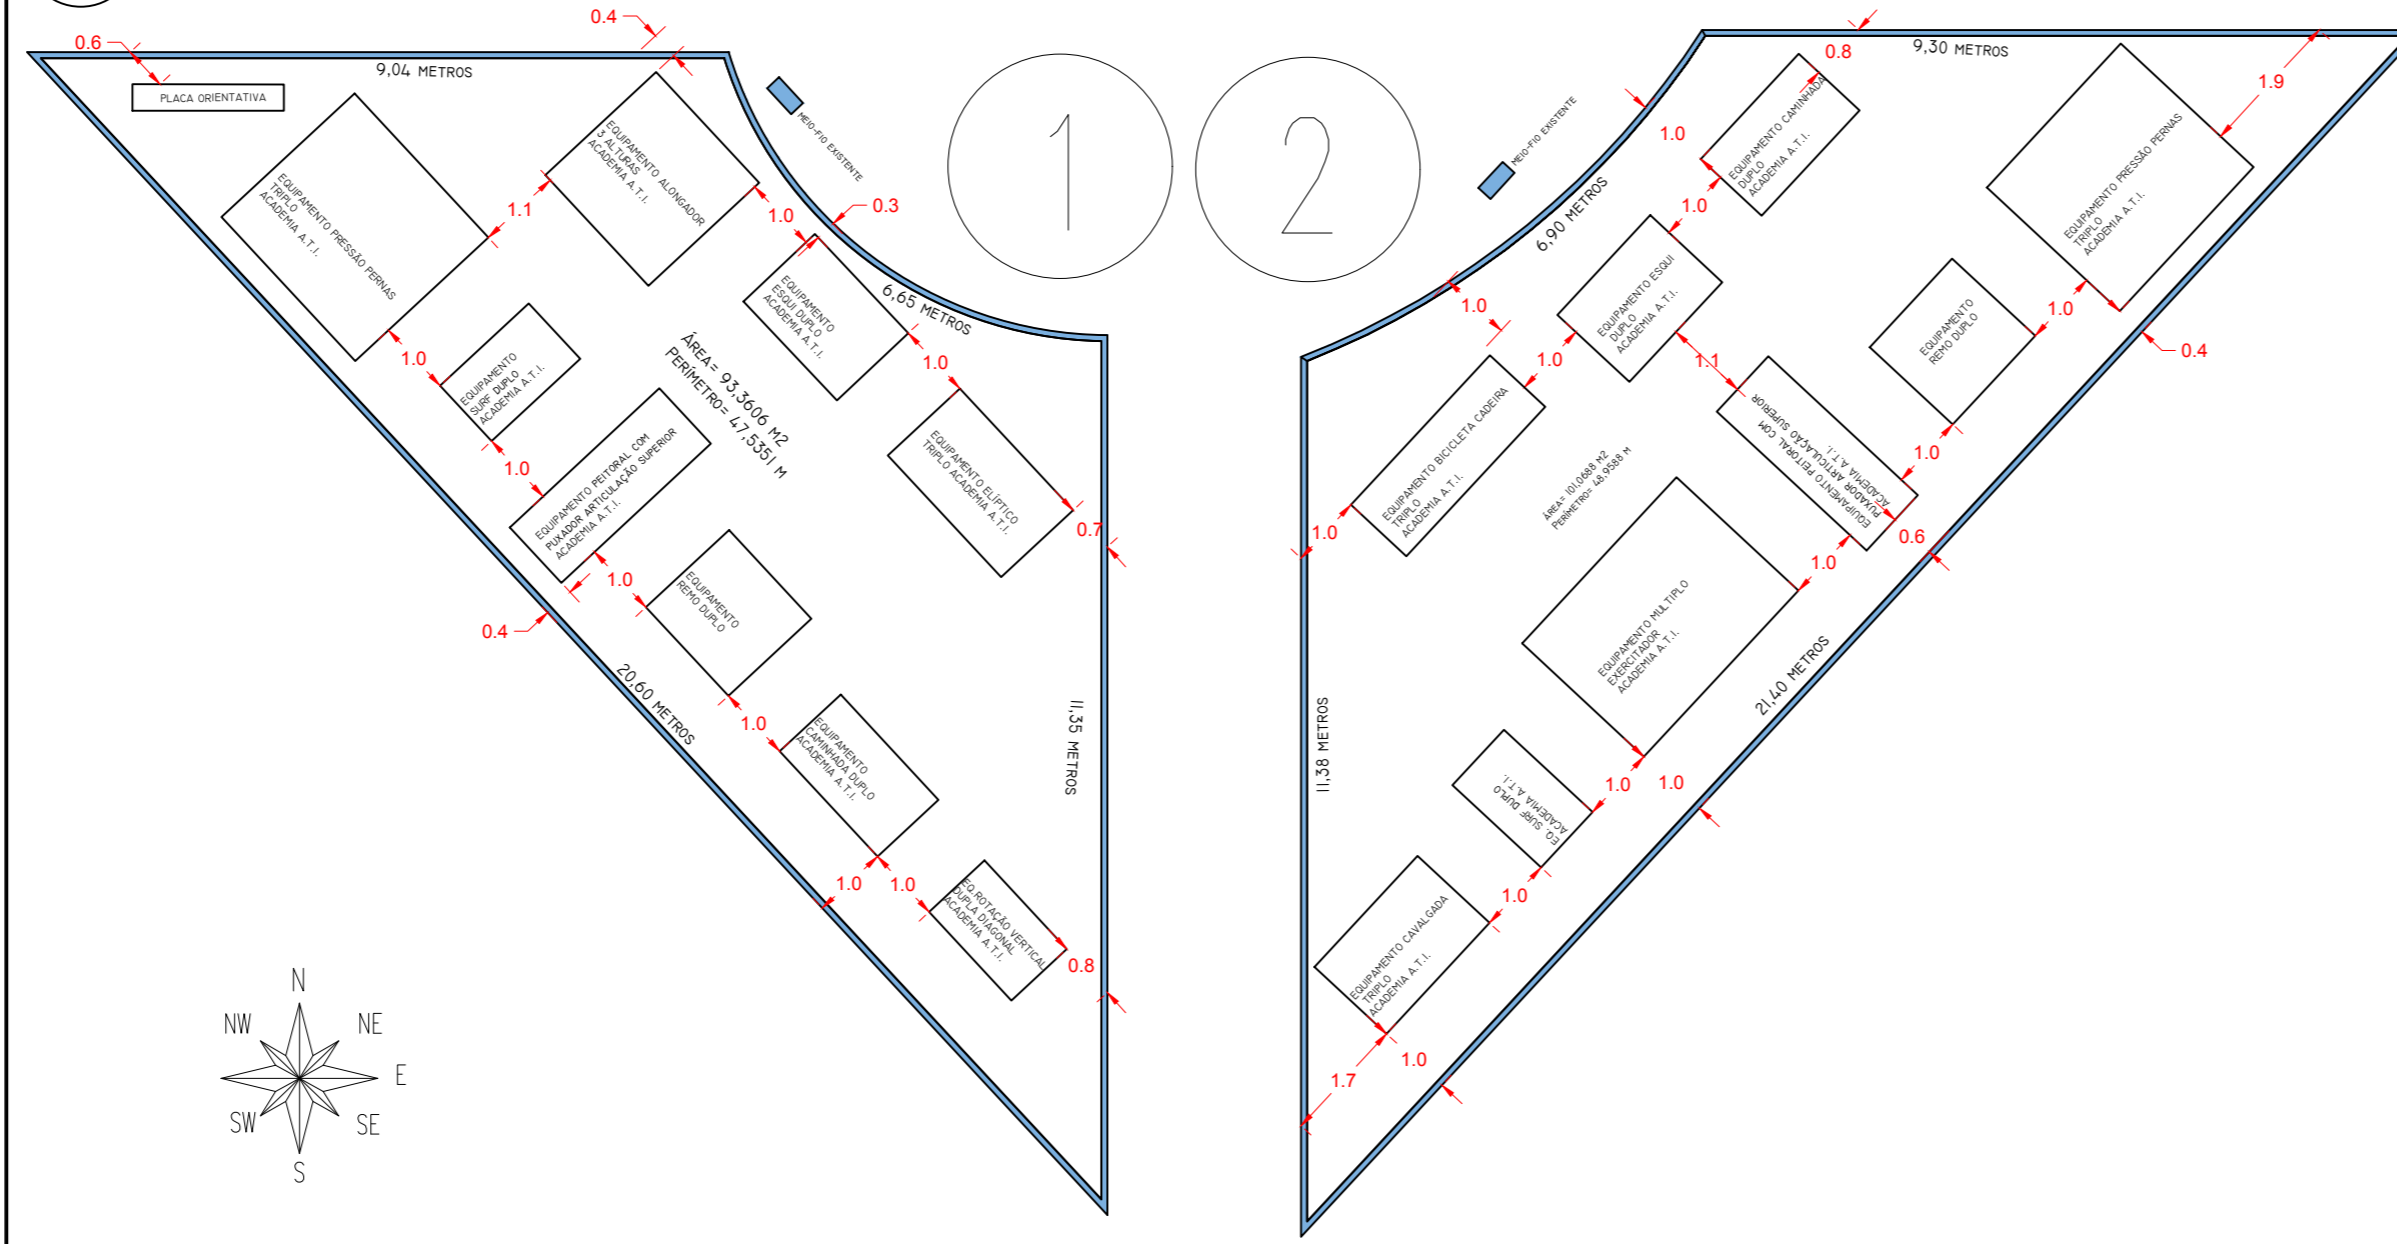

**3 DETALHE**  
Sem Escala

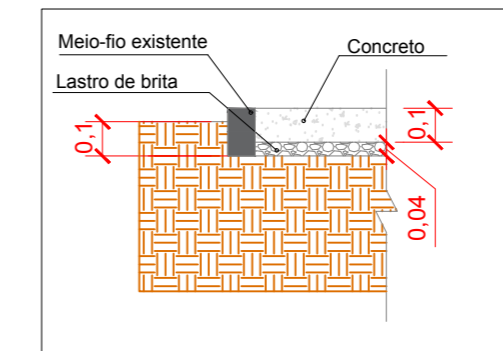

**4 DETALHE JUNTAS DE DILATAÇÃO**  
Sem Escala

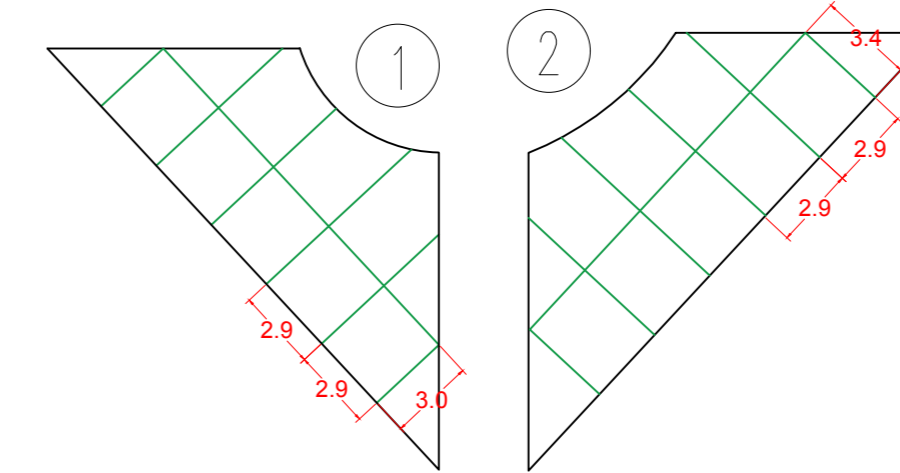

CONTEÚDO: Academia ao ar livre

ENDEREÇO: Praça Valentin Klein

Proprietário: Marino Krewer, Prefeito Municipal

Responsável Técnico: Jaqueline Wolfart - Engenheira Civil, CREA/RS 233.489

Escala: indicada	Área: 194,43 m²	Data: Nov/2020	Desenho:	Prancha: 01/03
------------------	-----------------	----------------	----------	----------------