




1 PLANTA LOCALIZAÇÃO
Escala 1:1000

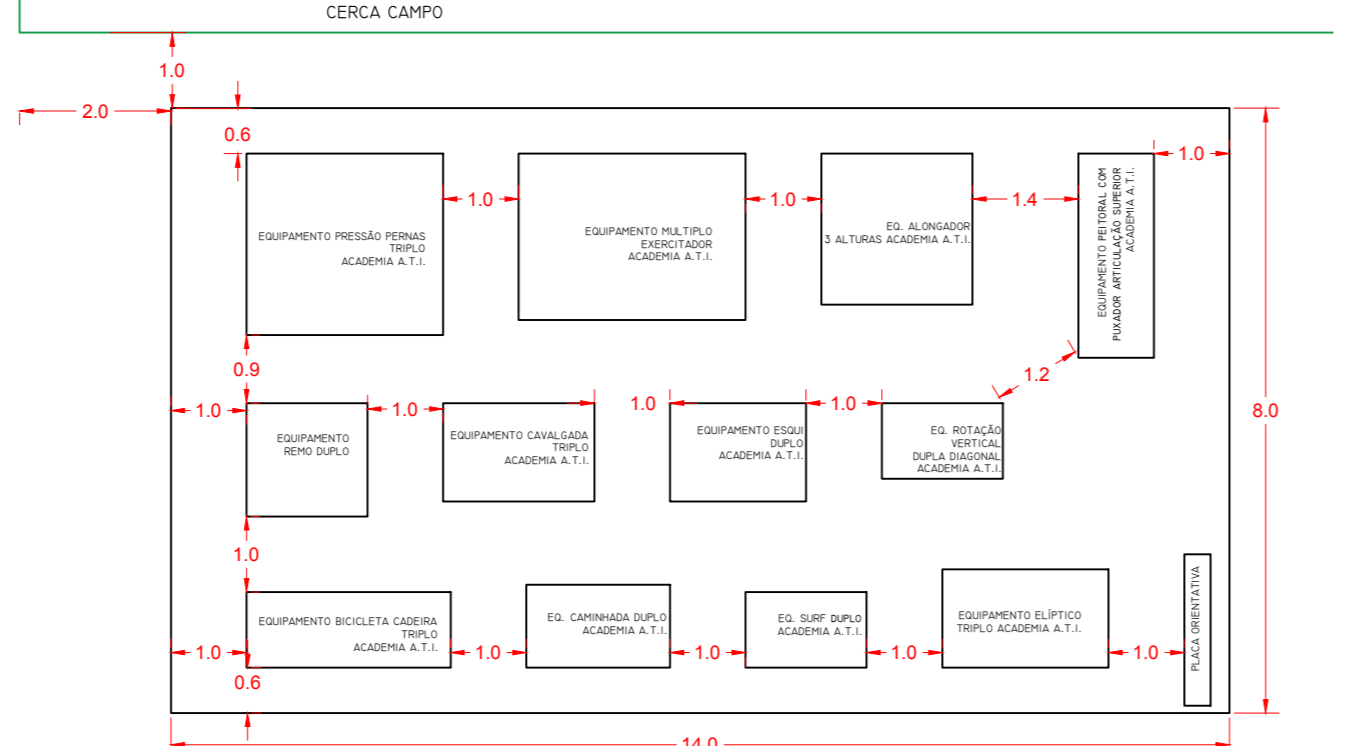

2 PLANTA BAIXA
Escala 1:100

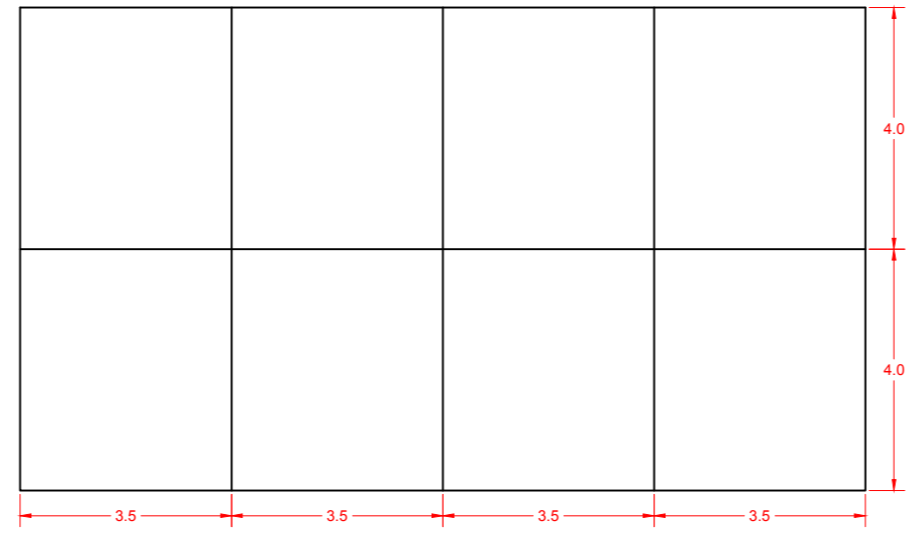

3 JUNTAS DE DILATAÇÃO
Sem Escala

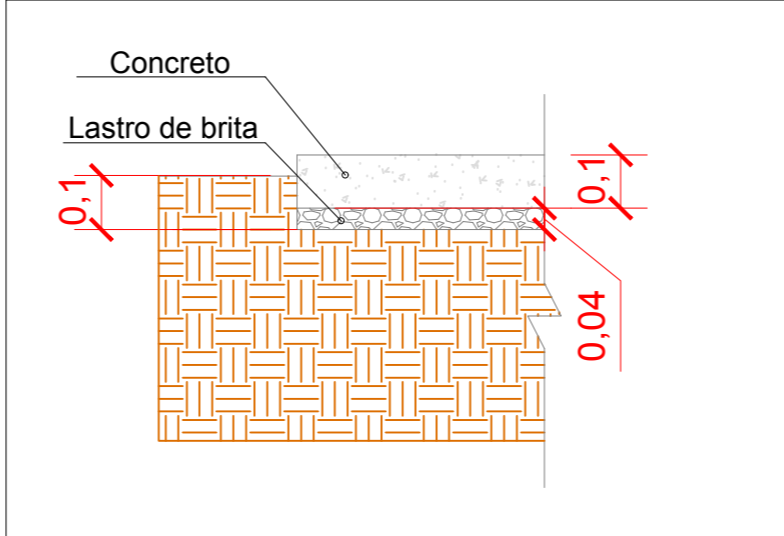

4 DETALHE
Sem Escala



CONTEÚDO:
Academia ao ar livre

ENDEREÇO:
Bairro Esquina Blasi

Proprietário:
Marino Krewer
Prefeito Municipal

Responsável Técnico:
Jaqueline Wolfart - Engenheira Civil
CREA/RS 233.489

Escala:
indicada

Área:
112 m²

Data:
Nov/2020

Desenho:

Prancha:
03/03