



PLANTA BAIXA

ESCALA 1 : 250

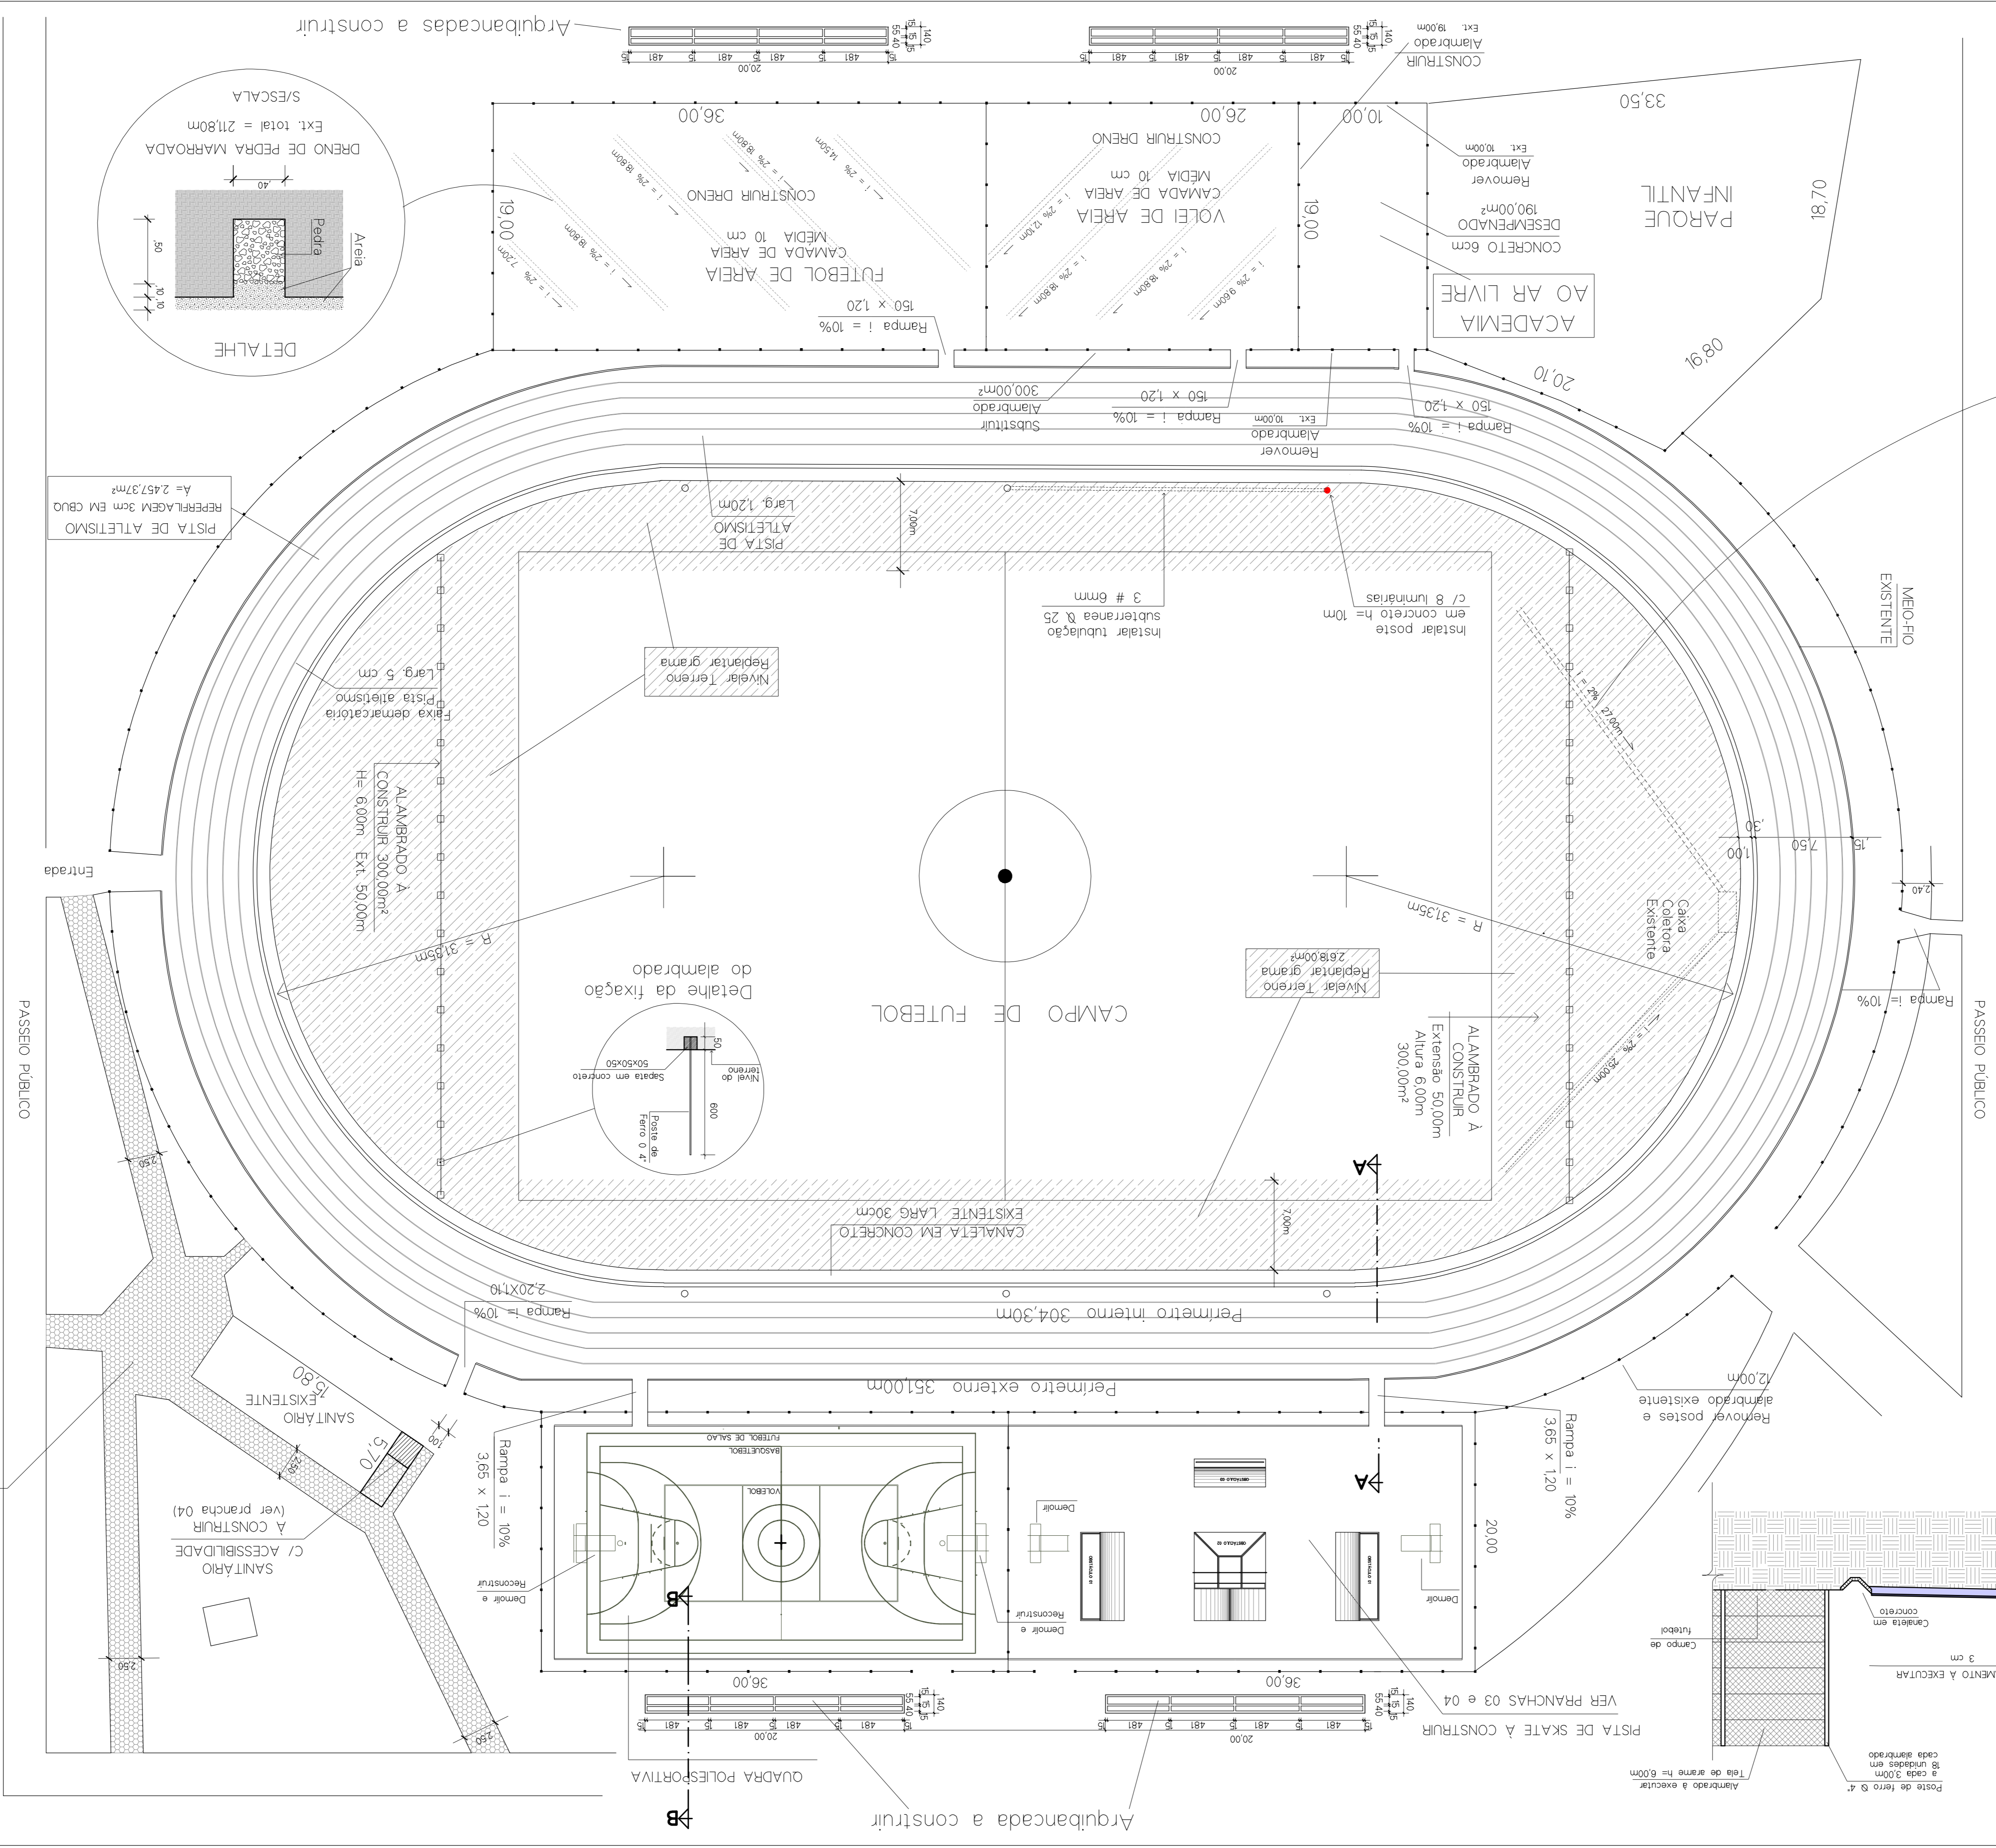




CORTE B - B

ESCALA 1 : 50

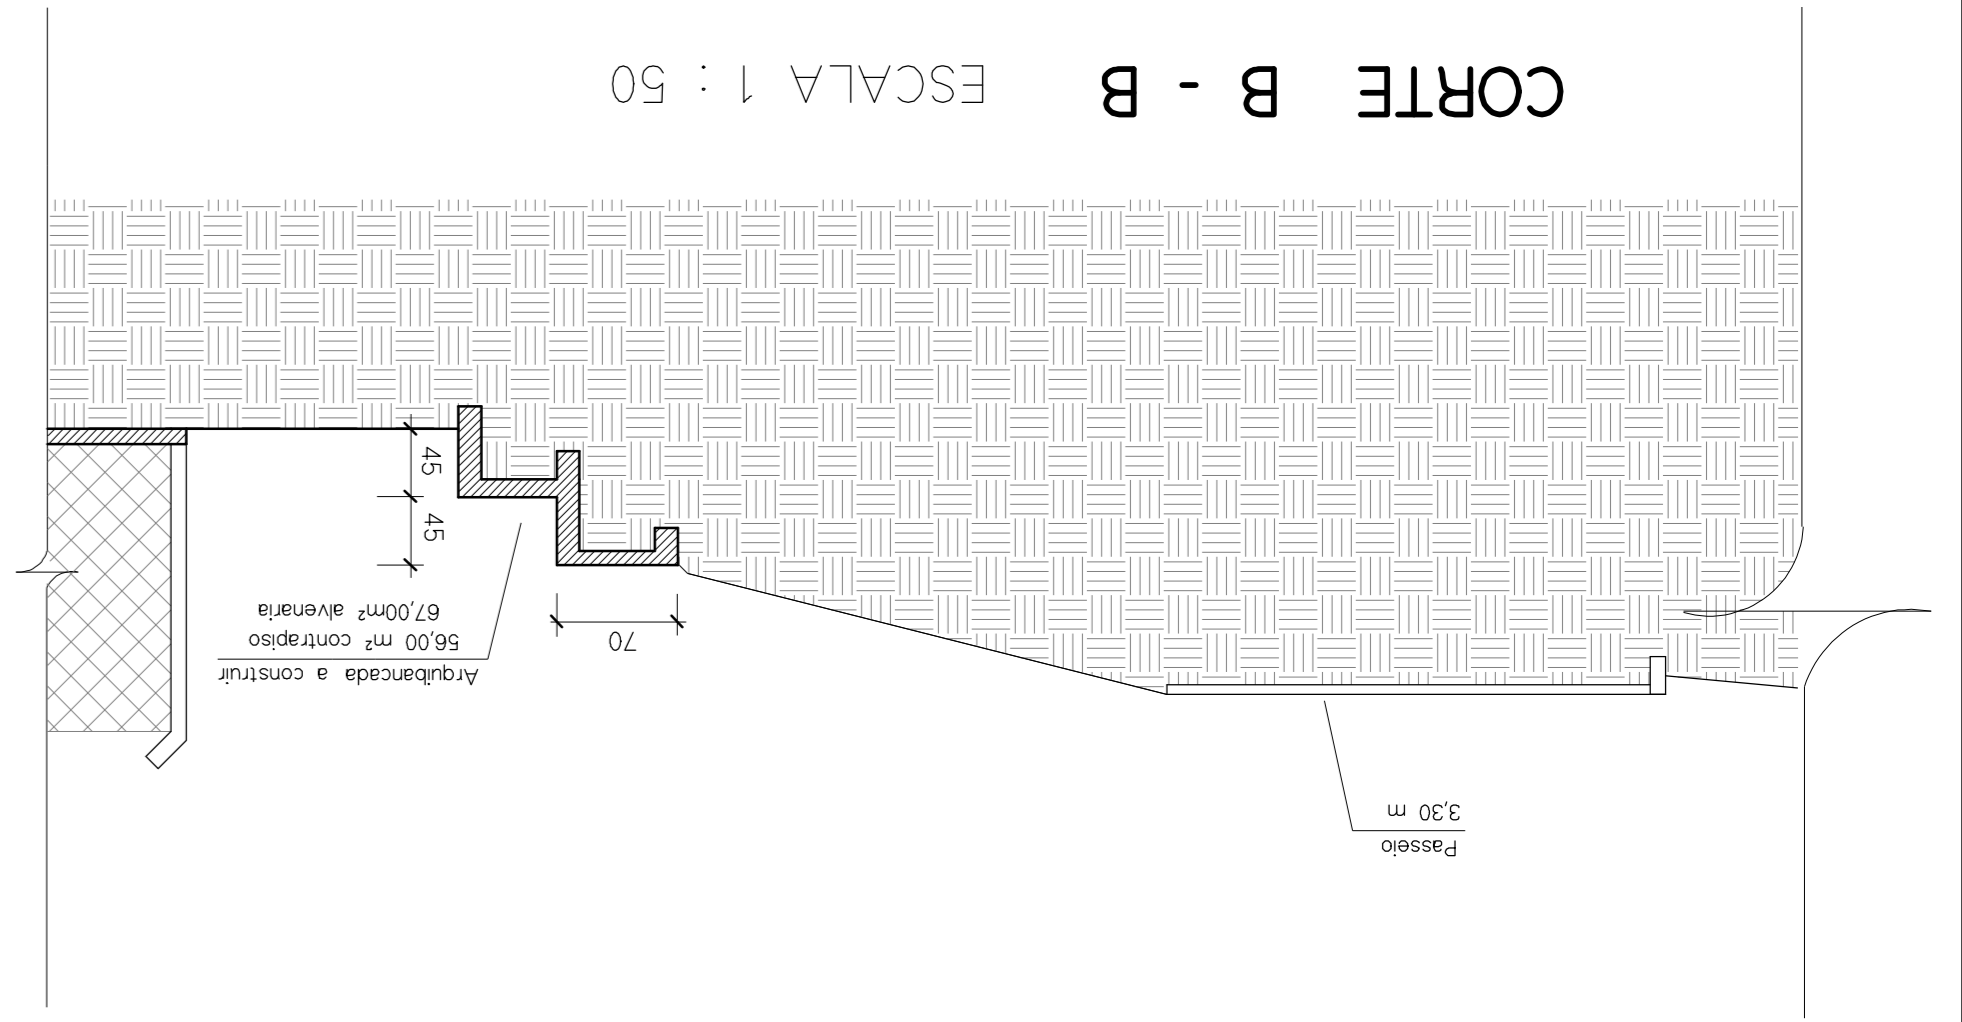

CORTE A - A

ESCALA 1 : 50

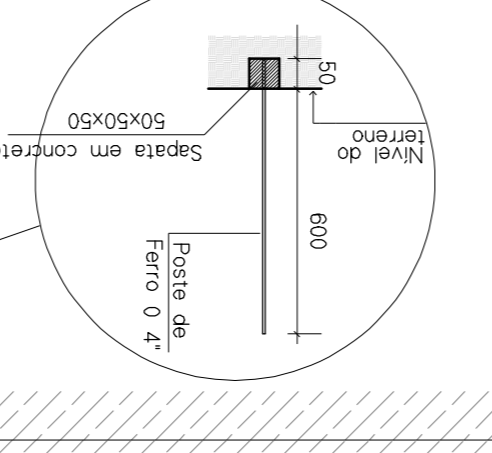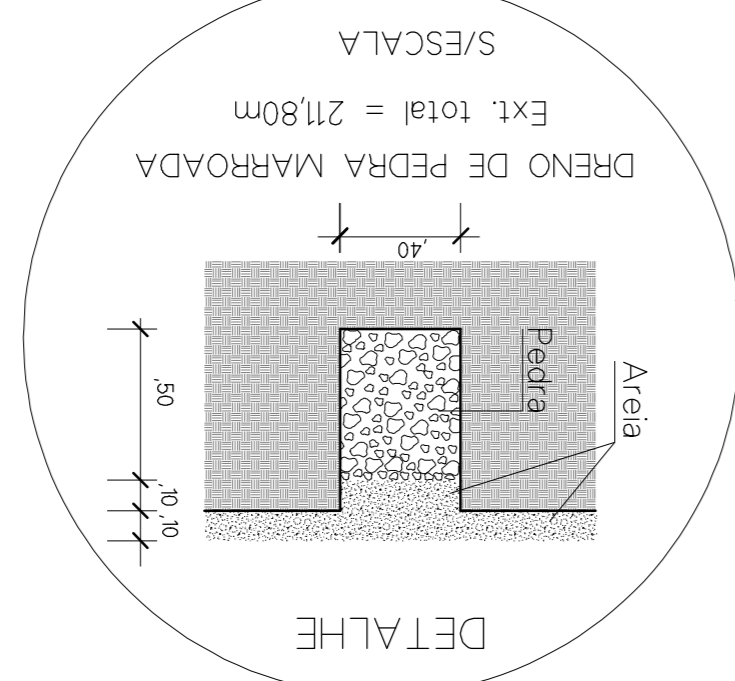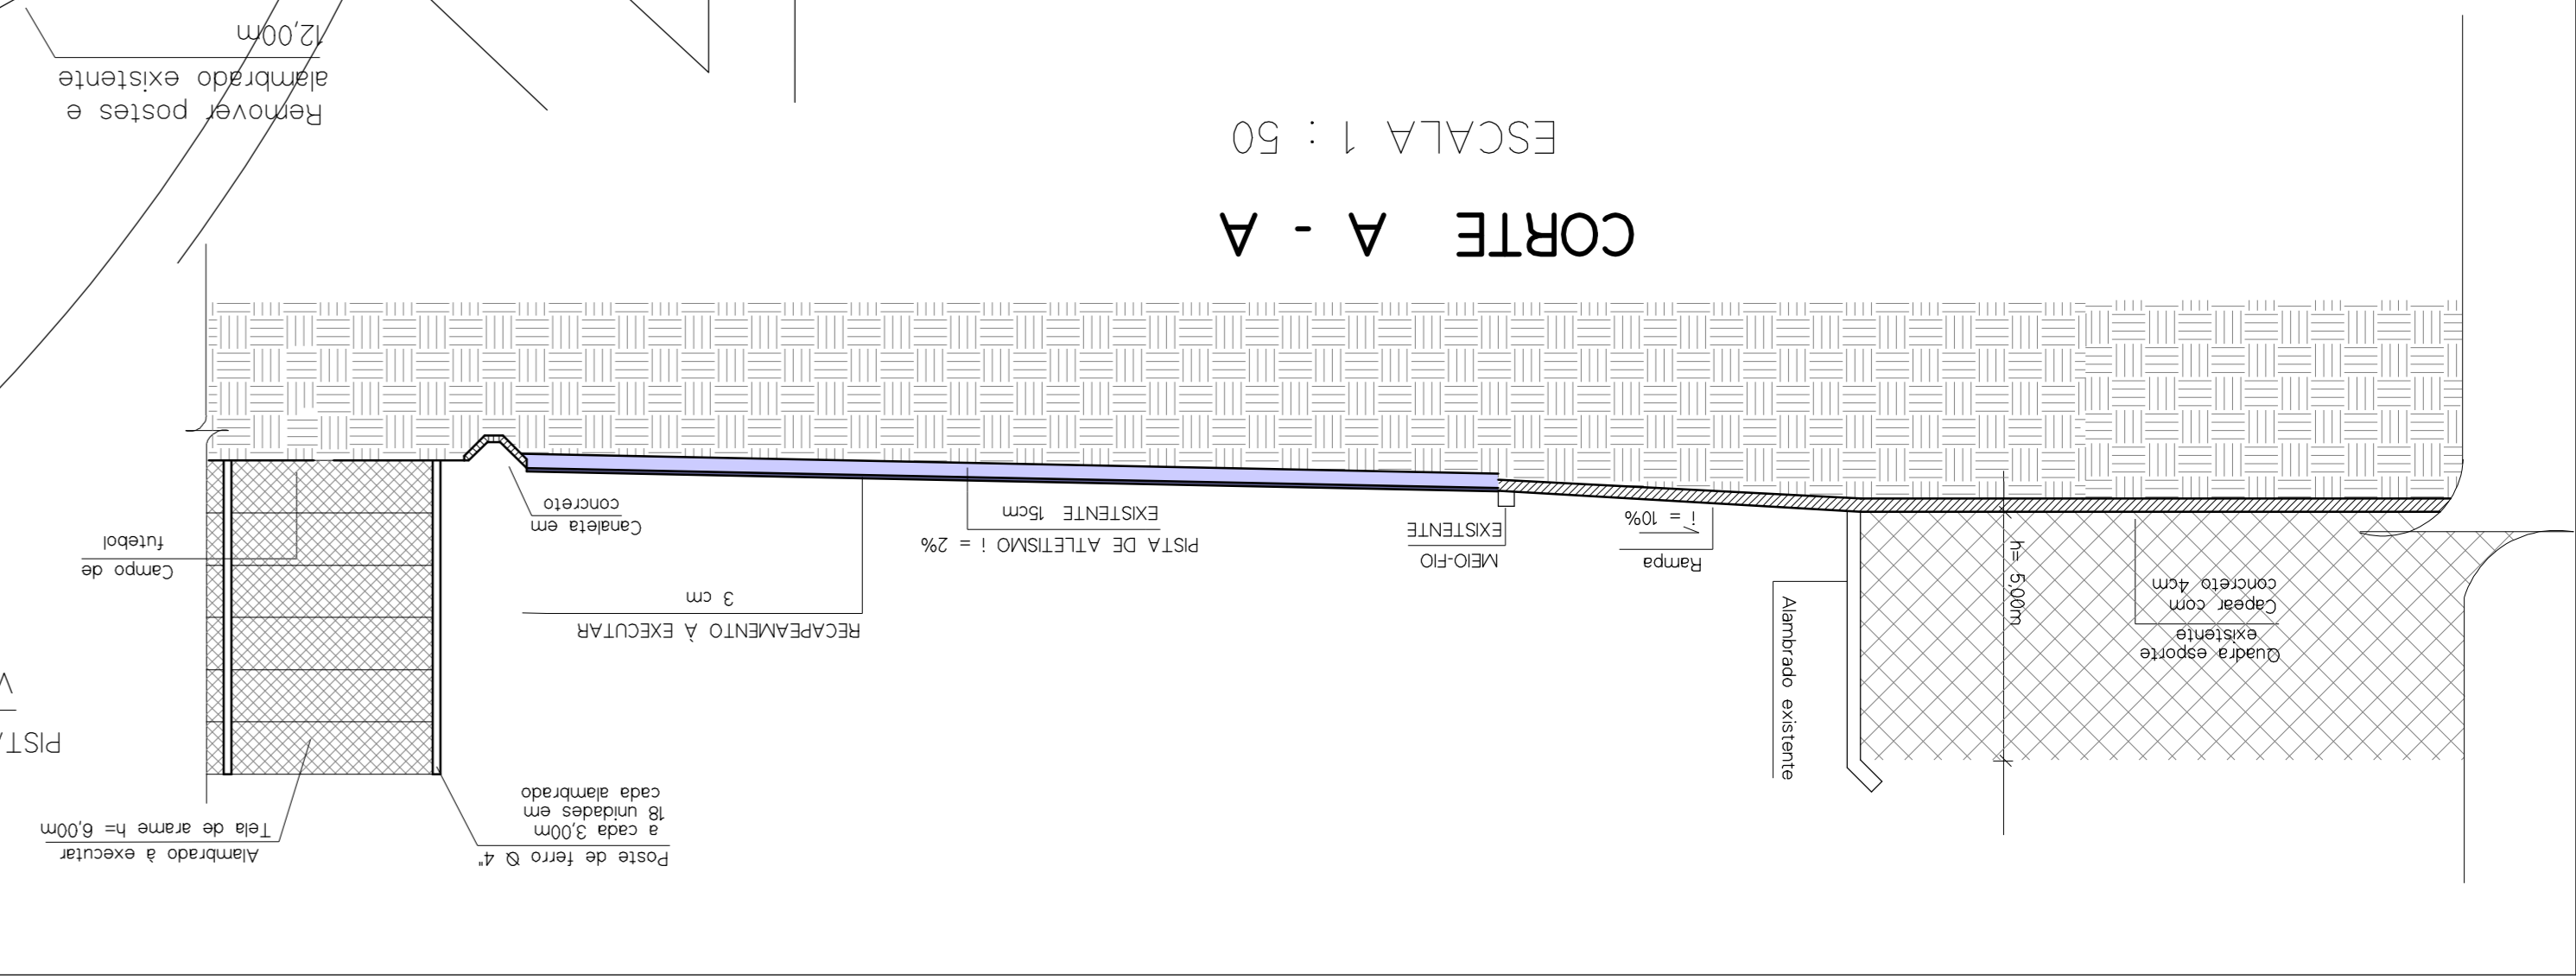

PRONCHAS : 02		RESPONSÁVEL TÉCNICO :
ÁREA :		PREFEITO :
DESENHO POPPE	PLANTA BAIXA	ESCALA : 1 : 50
DATA SET/2014	CORTE	ESCALA : 1 : 250
PROJETO / SERVIÇO : MODERNIZAÇÃO DO CENTRO ESPORTIVO DA PRAÇA CÍCERO CAVALHEIRO		
PREFEITURA MUNICIPAL		
SÃO LUIZ GONZAGA - RS		