


PLANTA BAIXA

ESCALA 1/50

B

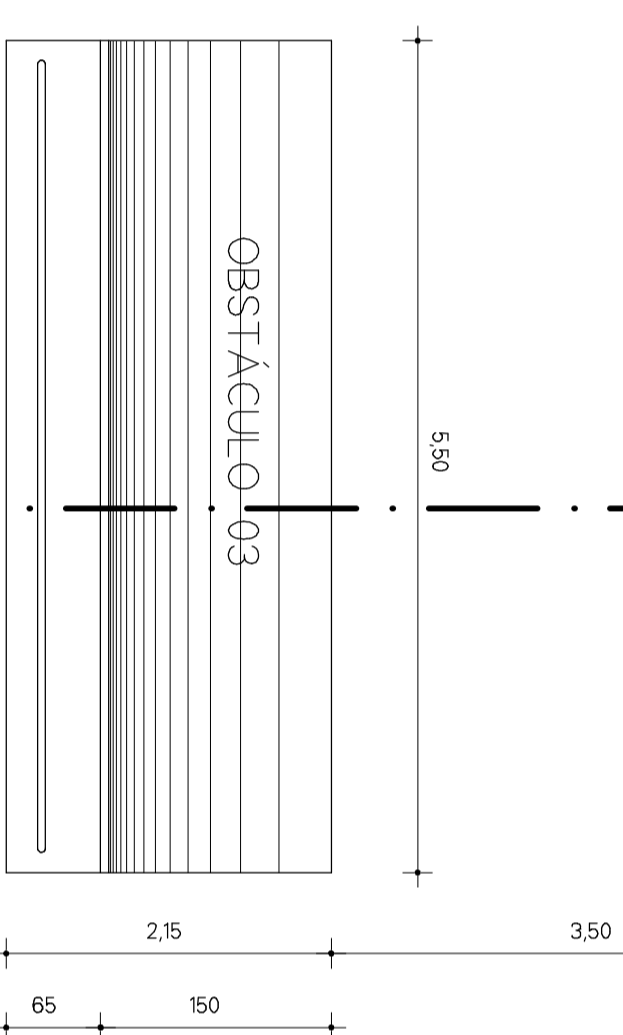

PREFEITURA MUNICIPAL
SÃO LUIZ GONZAGA - RS

PROJETO / SERVIÇO :
 Pista de Skate
 Modernização da Praça Cicero Cavalheiro

DESCRIÇÃO :
 Planta Baixa esc. 1/50

ESCALA 1 : 50
 DATA AGO/13
 DESENHO CLAUDIO

PREFEITO :

ÁREA :

RESPONSÁVEL TÉCNICO :

FRANCHA : 06