




CORTE AB

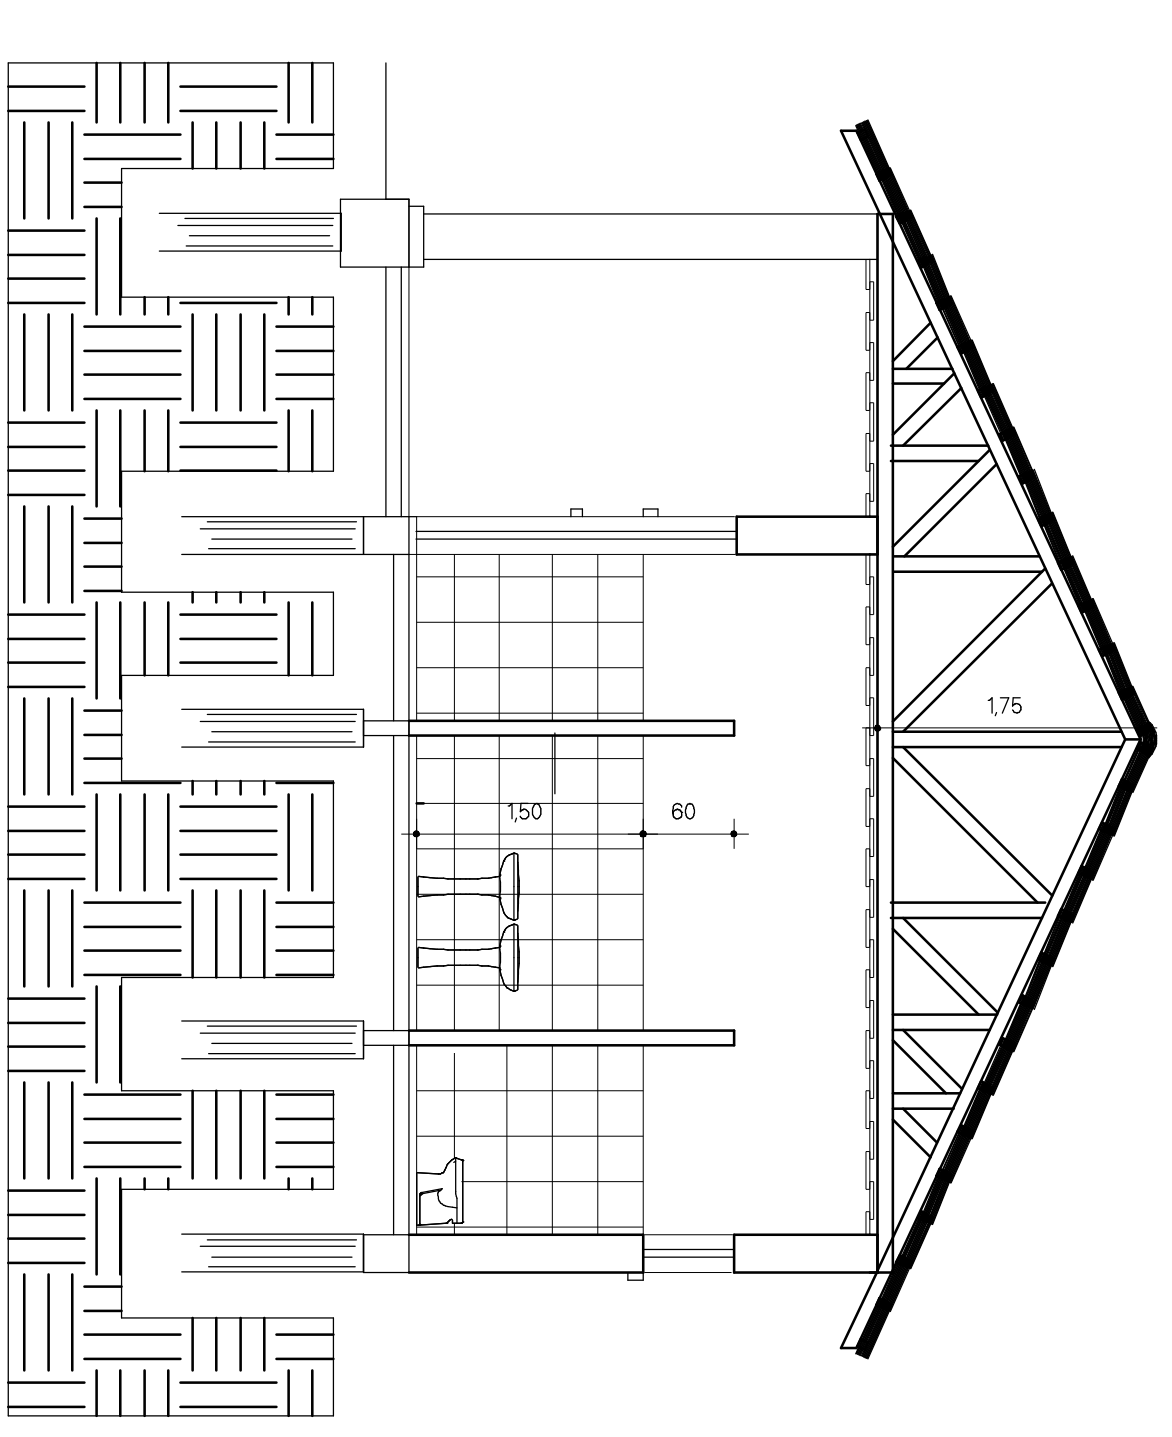


CORTE CD

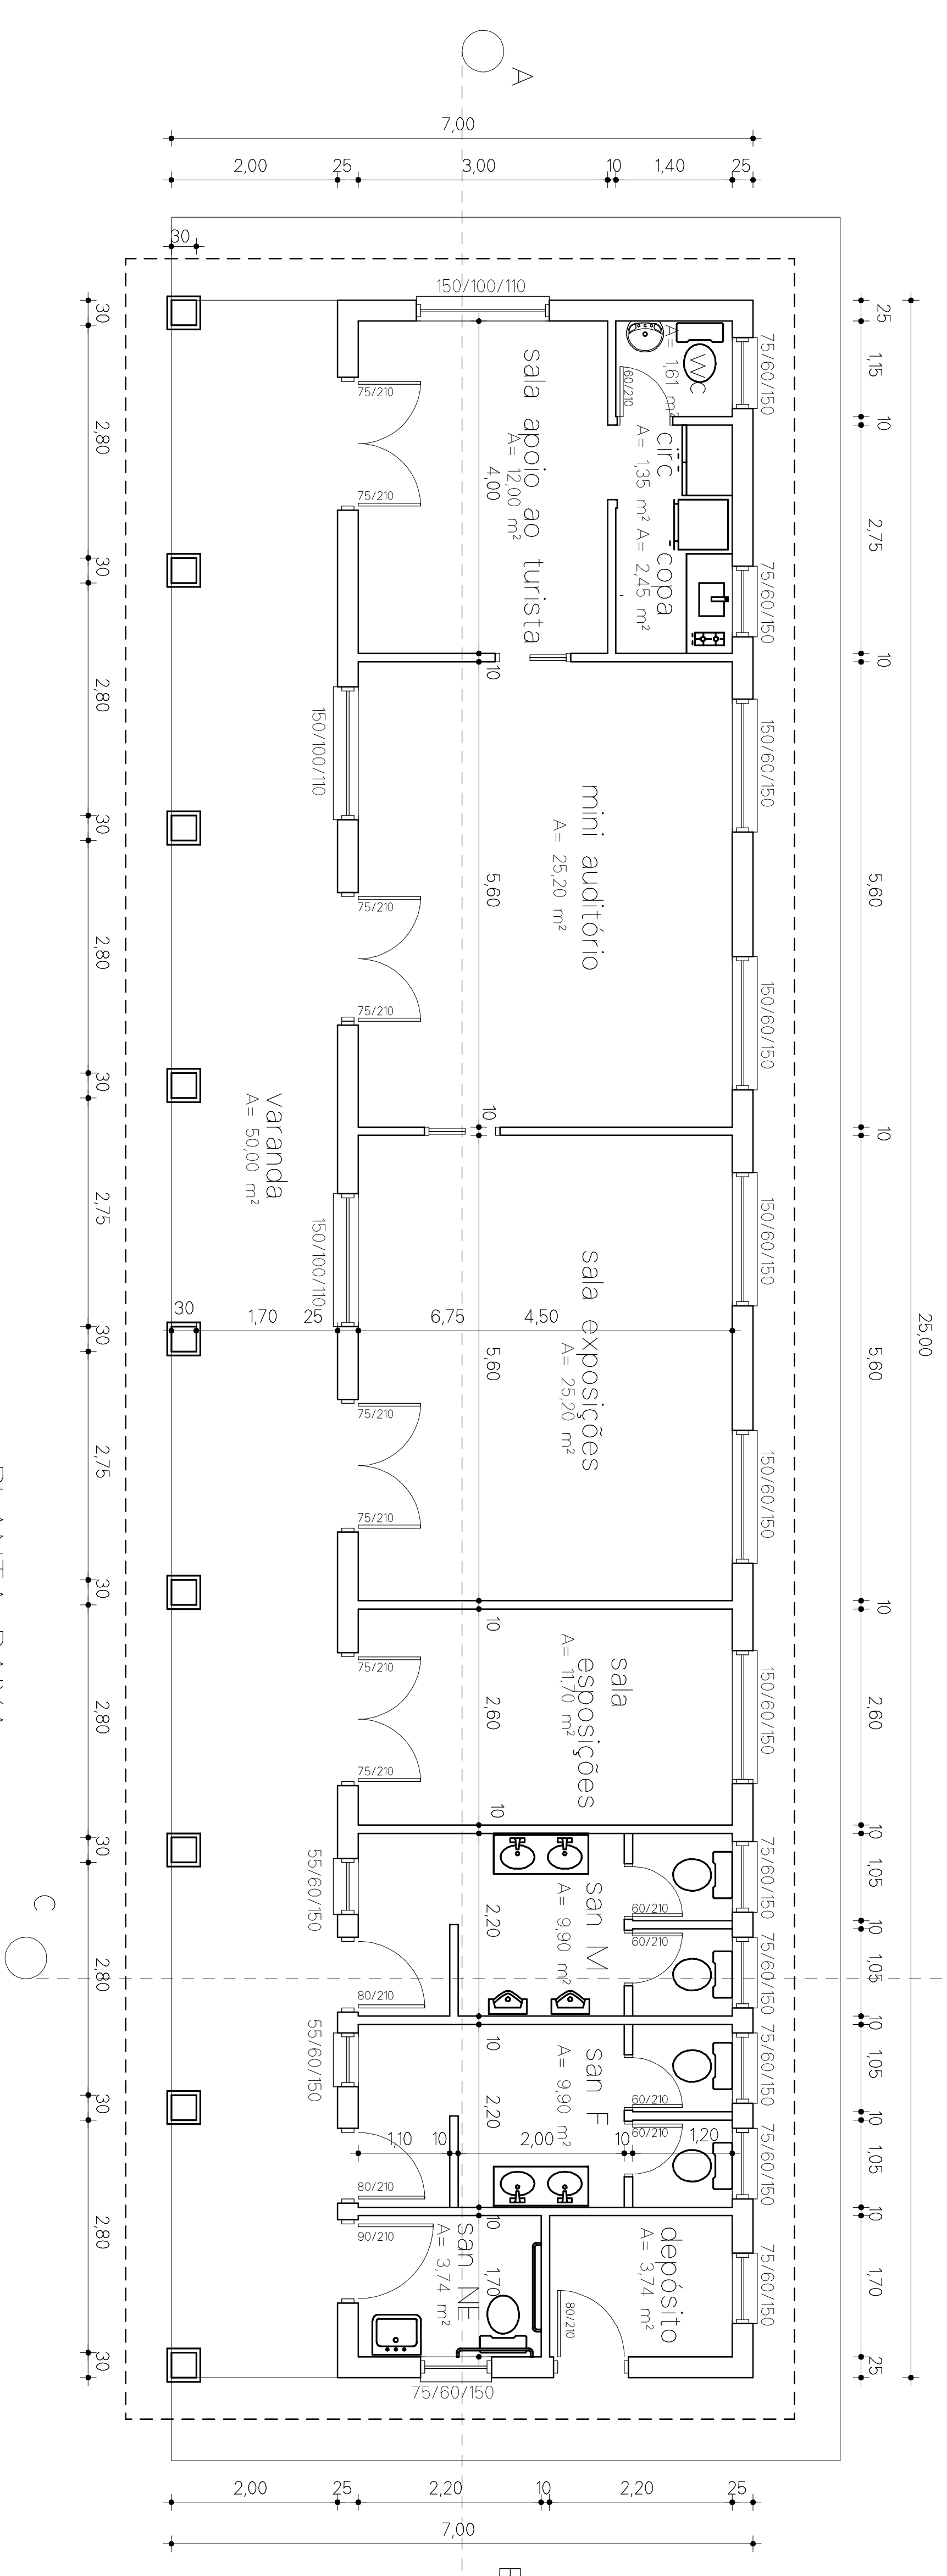


PLANTA BAIXA

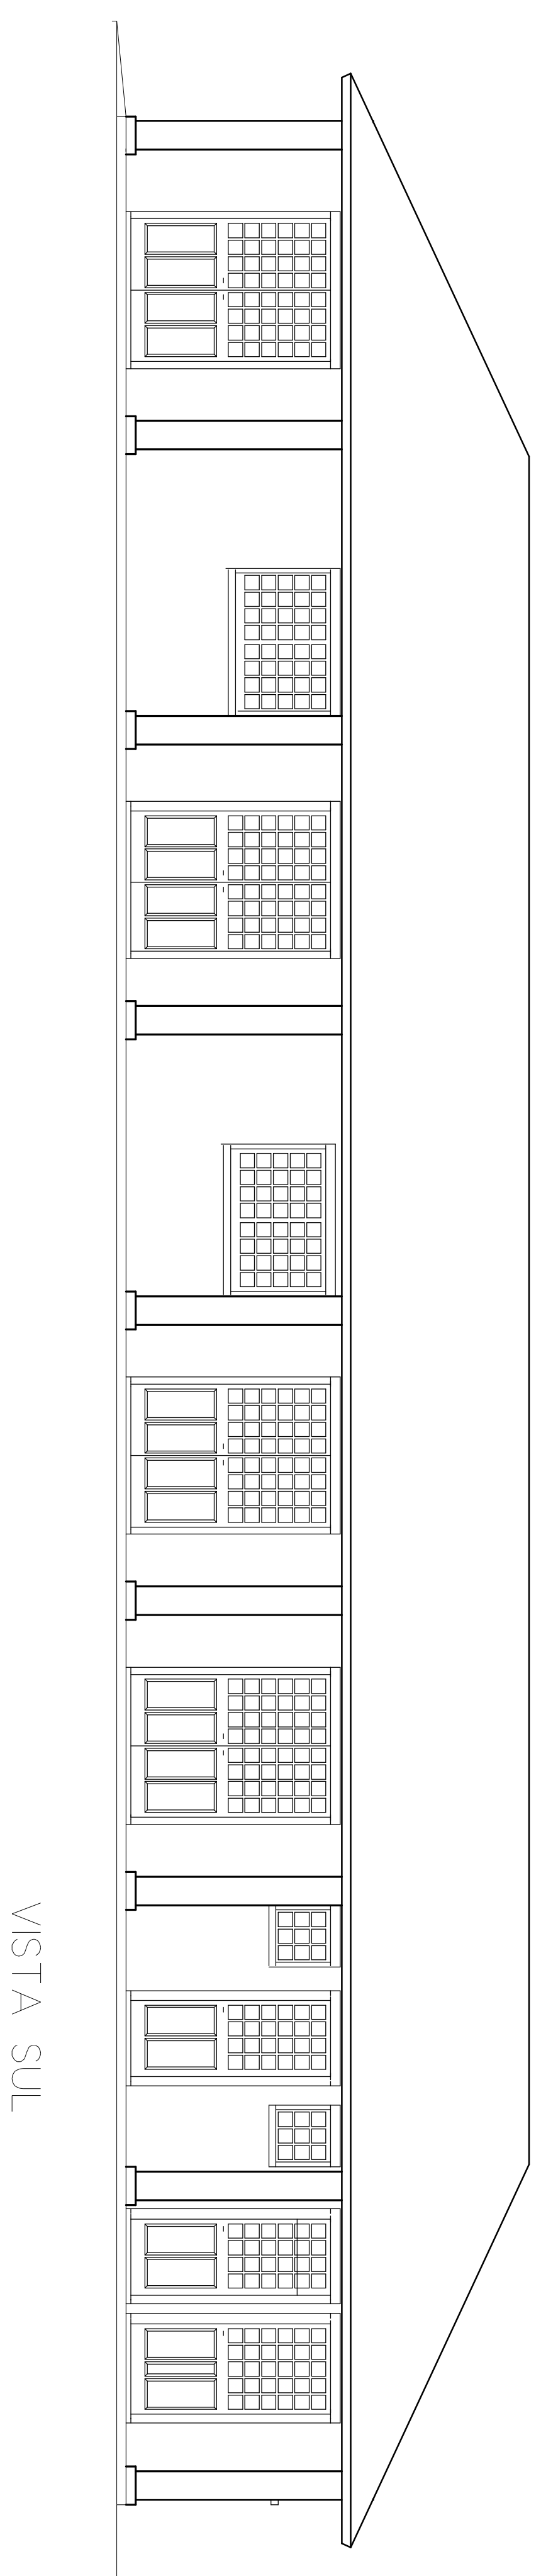

VISTA SUL

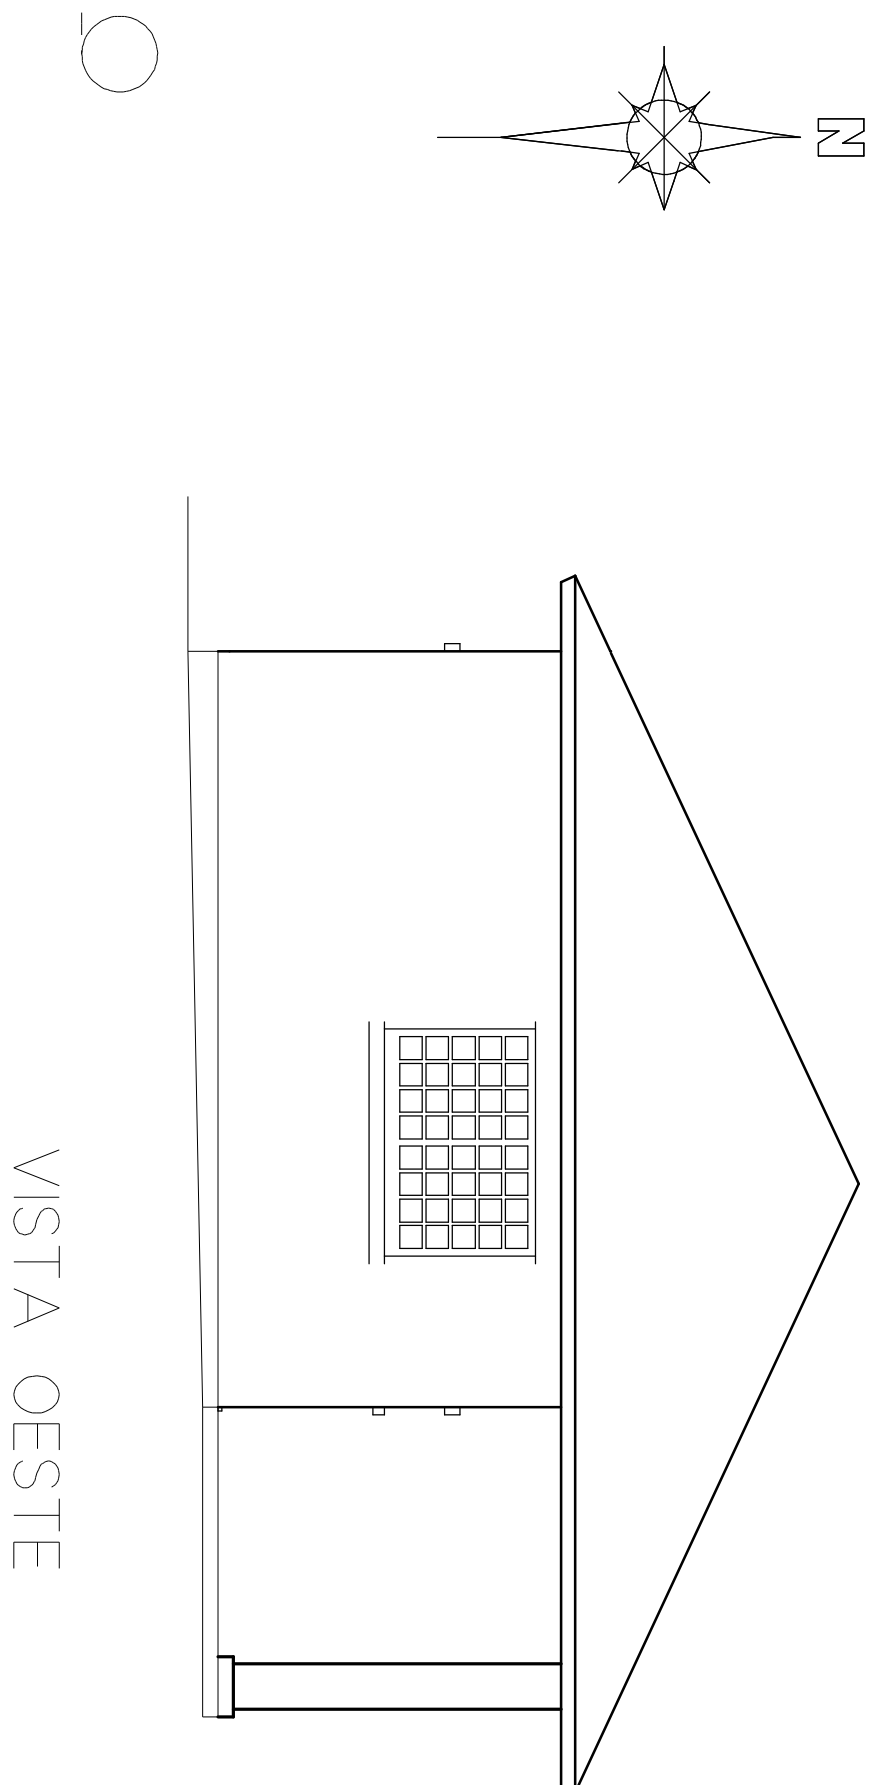

VISTA OESTE

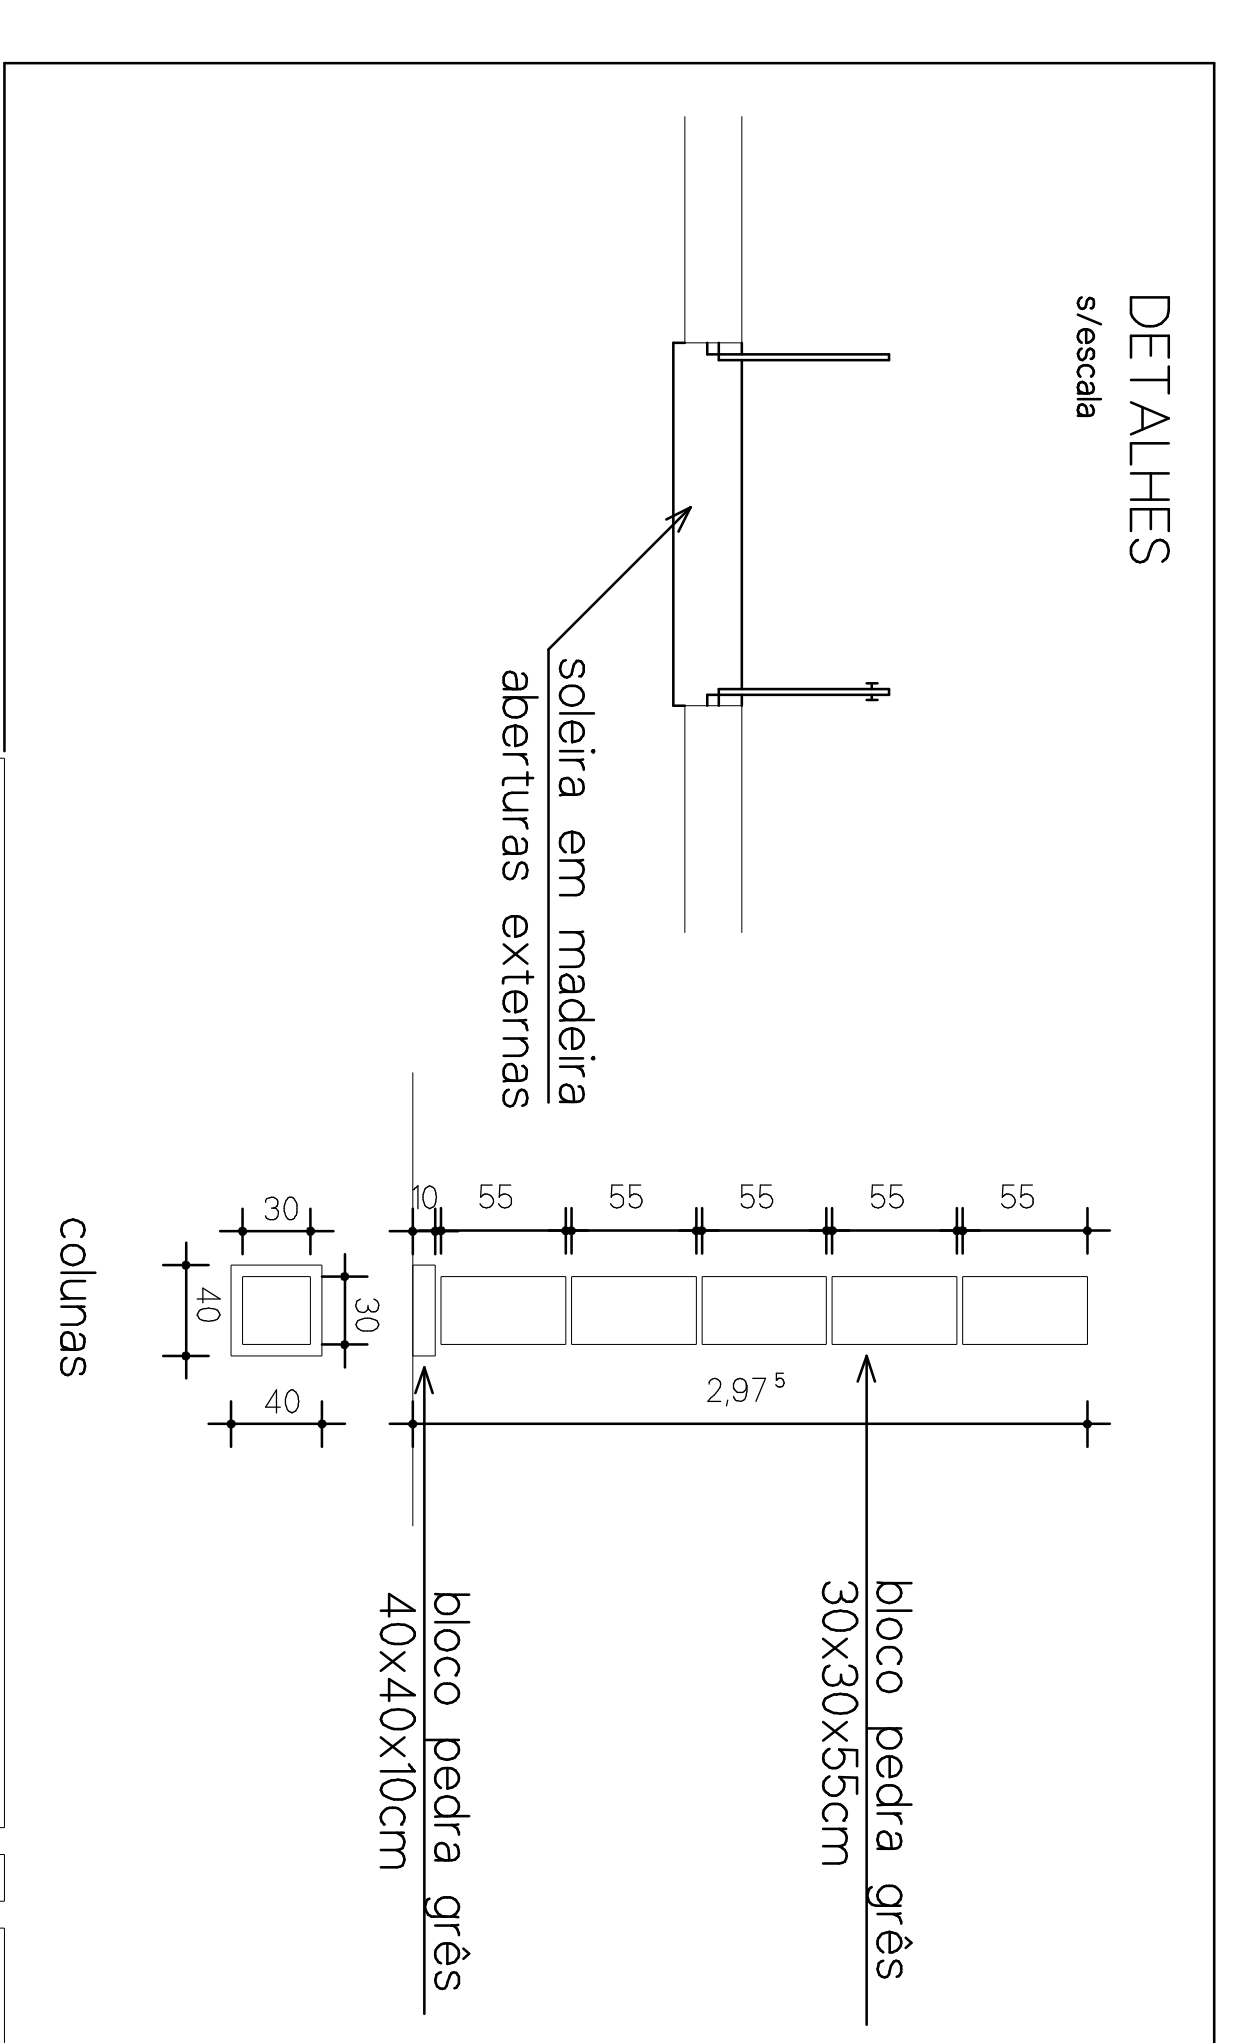

PROJETO ARQUITETÔNICO

MC ARQUITETURA
RUA 1º DE MARÇO 2889 - SÃO LUZ GONZAGA - RS - FONE:51-9961-1707

DATA DEZ/13

MC

RESP. TÉCNICO

MAURICIO CAIRO
ARQUITETO - CRIJ 45859-4
CPF:5566/500/20

DESENHO

MC

ESCALA 1:50

PROPRIETÁRIO

02

PREFEITURA MUNICIPAL DE SÃO LUZ GONZAGA

PRANCHA

7/5.00m2

PROJETO ARQUITETÔNICO

PRANCHA

7/5.00m2

PLANTA BAIXA, CORTES, FACHADAS, DETALHES