


PLANTA BAIXA  
ESC.: 1:50

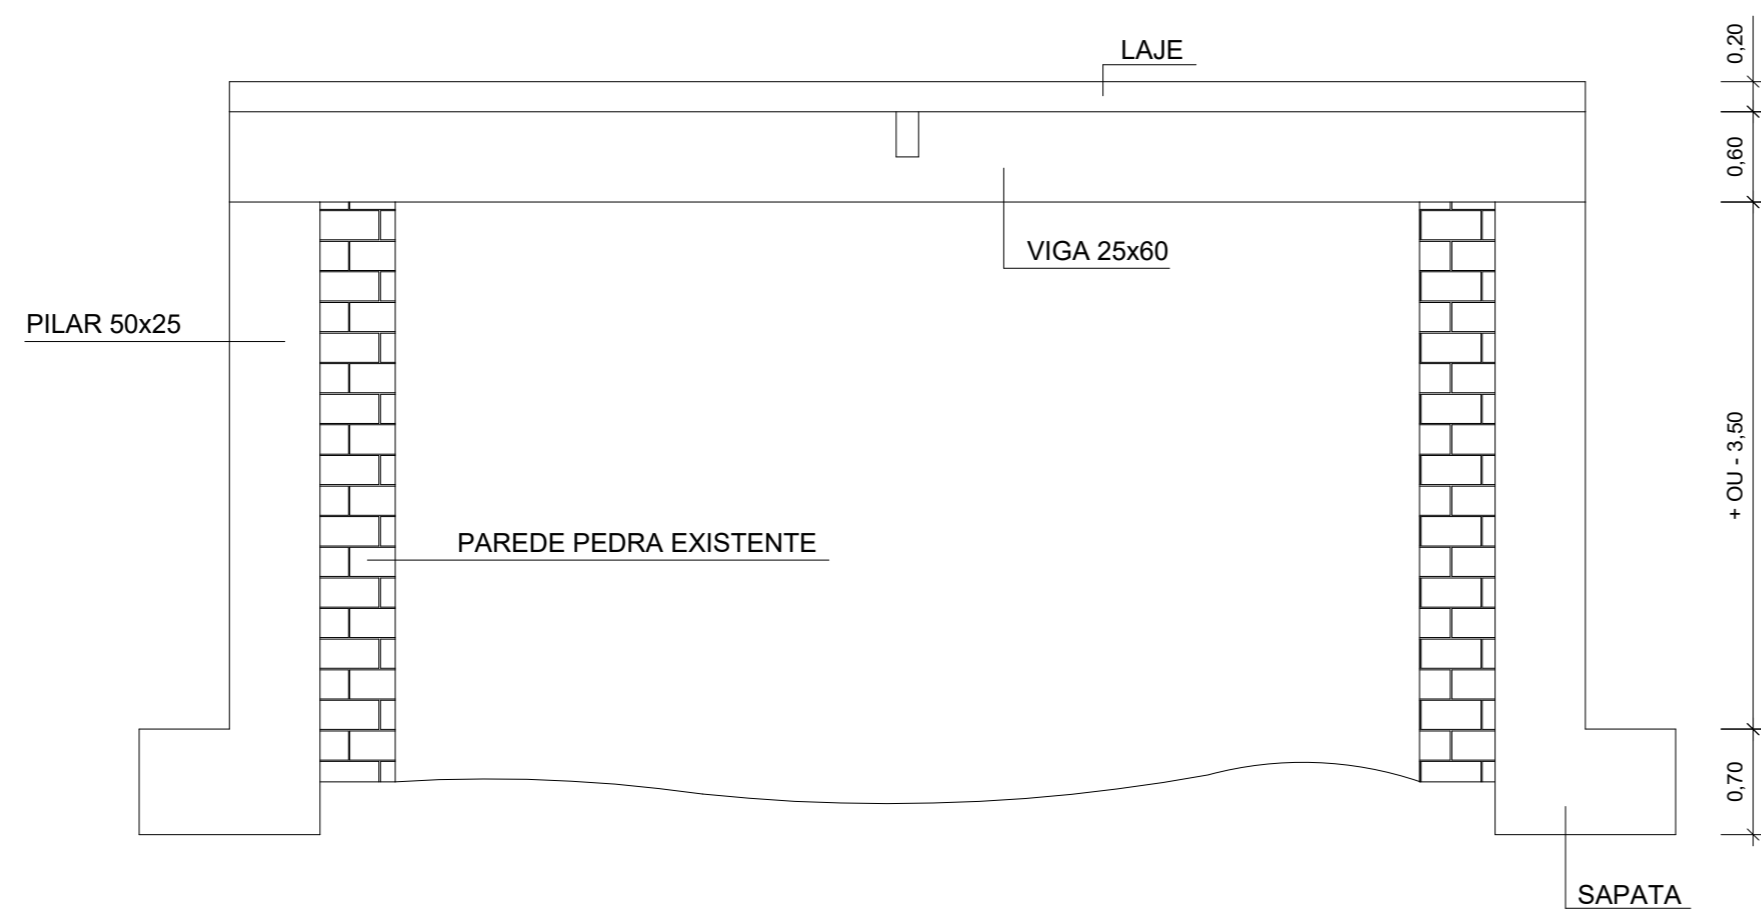

CORTE AA  
ESC.: 1:50

Projeto:

PLANTA BAIXA E CORTE AA

Serviço:

Construção de Ponte

Local:

Ponte sobre o Arroio Taquara - Bossoroca/RS

Área

54,00 m<sup>2</sup>

Requerente:

PREFEITURA MUNICIPAL DE BOSSOROCA/RS

Data:

Julho/2019

Assinaturas:

Escala:  
1:50

José Moacir Fabrício Dutra  
Prefeito Municipal

Alessandro Cardoso Noronha  
Engenheiro Civil CREA/RS 139.289

Prancha:  
2/4