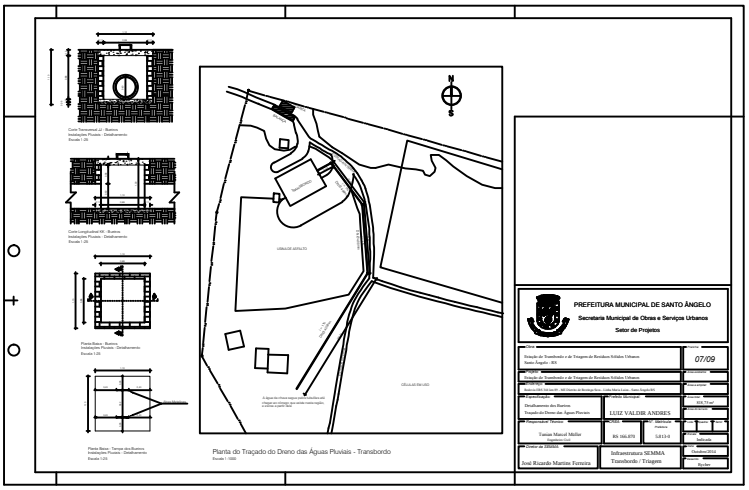
Corte Transversal 01 - Boeiros
Instalações Pluviais - Detalhamento
Escala 1:25
Corte Longitudinal 02 - Boeiros
Instalações Pluviais - Detalhamento
Escala 1:25
Planta Baixa - Boeiros
Instalações Pluviais - Detalhamento
Escala 1:25
Planta Baixa - Tampa dos Boeiros
Instalações Pluviais - Detalhamento
Escala 1:25
LOMADA DE ASFALTO
CELULA DE ENCAIXE
Planta do Traçado do Dreno das Águas Pluviais - Transbordo
Escala 1:1000
PREFEITURA MUNICIPAL DE SANTO ÂNGELO
Secretaria Municipal de Obras e Serviços Urbanos
Setor de Projetos
Obra
Relação de Transbordo e de Triagem de Resíduos Sólidos Urbanos
Santo Ângelo - RS
Projeto
07/09
Endereço
Rua Antônio Manoel Mallet, 1401, Município de Santo Ângelo, Área: Lote Mãe de Lucia - Santo Ângelo/RS
Prefeitura Municipal
Santo Ângelo
Conteúdo
Detalhamento dos Boeiros
Tratado do Dreno das Águas Pluviais
Responsável Técnico
Tomias Marcel Mallet
Engenheiro Civil
Autor do Projeto
LUIZ VALDIR ANDRES
Engenheiro Civil
Nº do Registro
RS 166.870
Escala
1:1000
Formato
A1
Data
Outubro/2010
Revisão
Rev.Nov
Fonte de Recursos
Infraestrutura SEMMA
Transbordo / Triagem
Visto
José Ricardo Martins Ferreira
RED - 0,05
YELLOW - 0,13
GREEN - 0,13
CYAN - 0,18
BLUE - 0,09
MAGENTA - 0,09
WHITE - 0,15
Nº 8 - 0,20
Nº 9 - 0,09
Nº 11 - 0,15
Nº 13 - 0,18
Nº 30 - 0,20
Nº 55 - 0,50
Nº 81 - 0,05
Nº 120 - 0,30
Nº 134 - 0,35
Nº 211 - 0,25
Nº 232 - 0,40

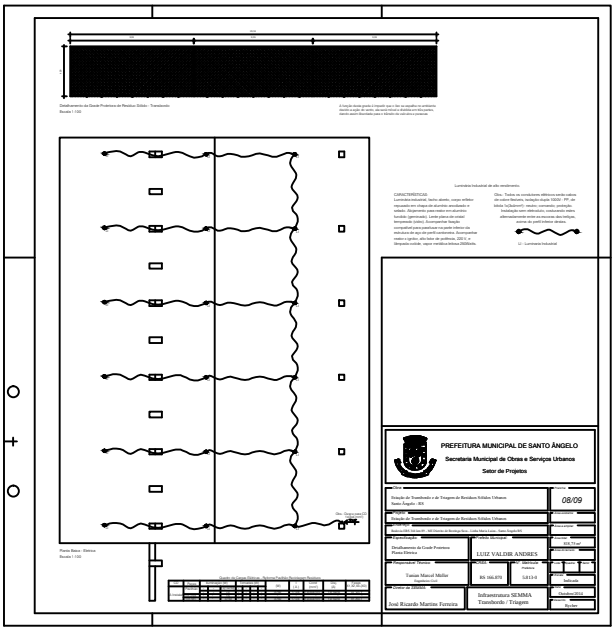
Detalhamento da Grade Protetora do Resíduo Sólido - Transbordo
Escala 1:100
Luminária Industrial de alto rendimento.
CARACTERÍSTICAS:
Luminária industrial, facho aberto, corpo refletor
repuxado em chapa de alumínio anodizado e
selado. Refletor em chapa metálica em alumínio
brilhante (pintura(s)). Lente plana de vidro
temperado. Grau de proteção IP 66 (grau de
estanqueidade para poeira/água e grau de intensidade de
resistência de água de perfil contínuo). Acompanhar
reator e ignitor, alto fator de potência, 220 V, e
lâmpada vertical, vapor metálico/sódio 250/400w.
Obs.: Todos os acendedores elétricos serão cabos
de cobre flexíveis, isolação duplo 1000 , PP, de
bitola 1x(2x4mm²) - neutro, comando, proteção,
instalação sem elaboração, conduzindo entre
alternadamente entre os mesmos dois bolsões,
através de postes/cabos aéreos.
Planta Baixa - Eletrica
Escala 1:100
Quadro De Cargas Elétricas - Sistema Fotovoltaico Residencial
PREFEITURA MUNICIPAL DE SANTO ÂNGELO
Secretaria Municipal de Obras e Serviços Urbanos
Setor de Projetos
Obra
Relação de Transbordo e de Triagem de Resíduos Sólidos Urbanos
Santo Ângelo - RS
Projeto
08/09
Endereço
Rua Antônio Manoel Mallet, 1401, Município de Santo Ângelo, Área: Lote Mãe de Lucia - Santo Ângelo/RS
Prefeitura Municipal
Santo Ângelo
Conteúdo
Detalhamento da Grade Protetora
Planta Elétrica
Responsável Técnico
Tomias Marcel Mallet
Engenheiro Civil
Autor do Projeto
LUIZ VALDIR ANDRES
Engenheiro Civil
Nº do Registro
RS 166.870
Escala
1:100
Formato
A1
Data
Outubro/2010
Revisão
Rev.Nov
Fonte de Recursos
Infraestrutura SEMMA
Transbordo / Triagem
Visto
José Ricardo Martins Ferreira
RED - 0,05
YELLOW - 0,13
GREEN - 0,13
CYAN - 0,18
BLUE - 0,09
MAGENTA - 0,09
WHITE - 0,15
Nº 8 - 0,20
Nº 9 - 0,09
Nº 11 - 0,15
Nº 13 - 0,18
Nº 30 - 0,20
Nº 55 - 0,50
Nº 81 - 0,05
Nº 120 - 0,30
Nº 134 - 0,35
Nº 211 - 0,25
Nº 232 - 0,40

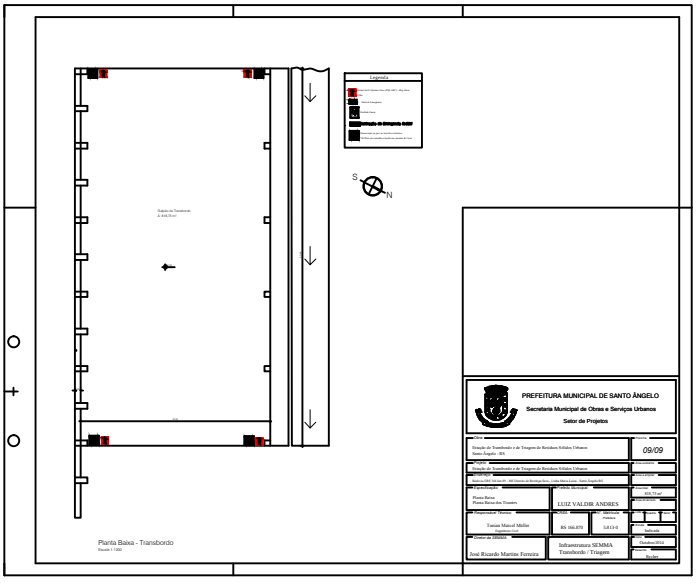
Legenda
Caixa de Gordura
Caixa de Passagem
Caixa de Areia
Quadro de Energia Solar
Interruptor para as tomadas/luminárias
Tomada monofásica/trifásica de acordo com
S
N
Planta Baixa - Transbordo
Escala 1:1000
PREFEITURA MUNICIPAL DE SANTO ÂNGELO
Secretaria Municipal de Obras e Serviços Urbanos
Setor de Projetos
Obra
Relação de Transbordo e de Triagem de Resíduos Sólidos Urbanos
Santo Ângelo - RS
Projeto
09/09
Endereço
Rua Antônio Manoel Mallet, 1401, Município de Santo Ângelo, Área: Lote Mãe de Lucia - Santo Ângelo/RS
Prefeitura Municipal
Santo Ângelo
Conteúdo
Planta Baixa
Planta Baixa dos Trasnbo
Responsável Técnico
Tomias Marcel Mallet
Engenheiro Civil
Autor do Projeto
LUIZ VALDIR ANDRES
Engenheiro Civil
Nº do Registro
RS 166.870
Escala
1:1000
Formato
A1
Data
Outubro/2010
Revisão
Rev.Nov
Fonte de Recursos
Infraestrutura SEMMA
Transbordo / Triagem
Visto
José Ricardo Martins Ferreira
RED - 0,05
YELLOW - 0,13
GREEN - 0,13
CYAN - 0,18
BLUE - 0,09
MAGENTA - 0,09
WHITE - 0,15
Nº 8 - 0,20
Nº 9 - 0,09
Nº 11 - 0,15
Nº 13 - 0,18
Nº 30 - 0,20
Nº 55 - 0,50
Nº 81 - 0,05
Nº 120 - 0,30
Nº 134 - 0,35
Nº 211 - 0,25
Nº 232 - 0,40