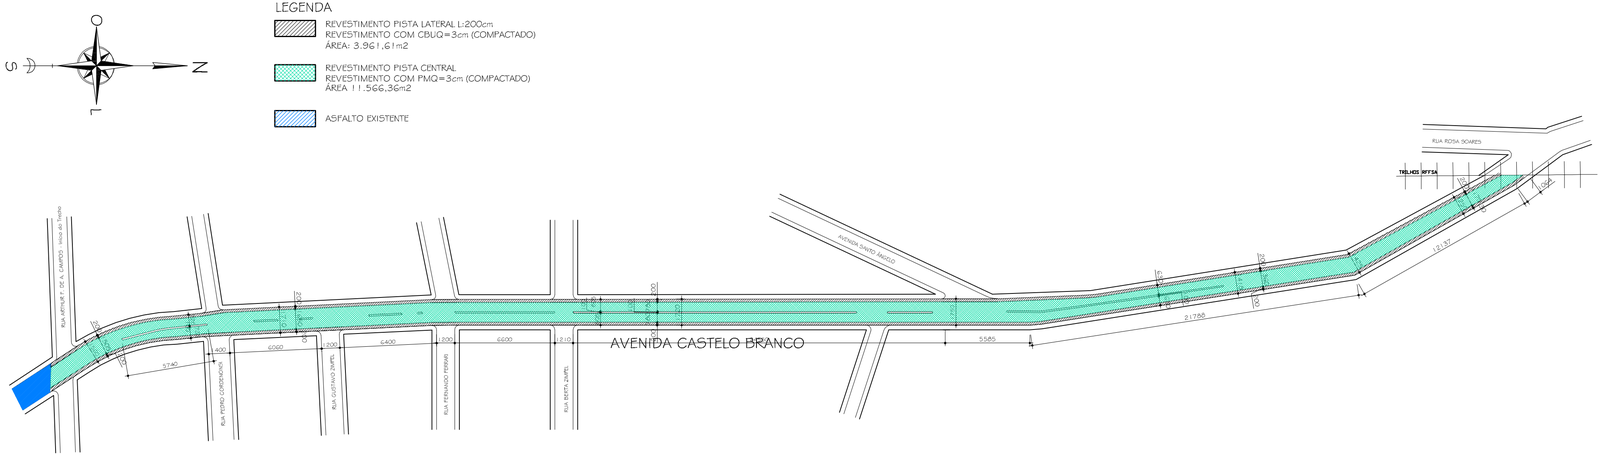

PREFEITURA MUNICIPAL DE

GIRUÁ

ESTADO DO RIO GRANDE DO SUL

SECRETARÍA DE OBRAS E SERVIÇOS URBANOS

Rua Independência, 90-Fone (0xx55)3361.2000-Fax (0xx55)3361.1946-Cep. 98.870-000-Depto. de Engenharia, e-mail: www.engenharia@pmgrua.com.br

CLAUDIA EUNICE MAYER DE ALMEIDA
ENGº CIVIL CREA-RS 117.078-D

MUNICÍPIO DE GIRUÁ
PROPRIETÁRIO

Descrição da Obra:
AVENIDA CASTELO BRANCO- Trecho entre a Rua Arthur Ferraz de Almeida Campos e Rua Rosa Soares -Giruá/RS

Tipo da Obra:
ASFALTO SOBRE PEDRA IRREGULAR DE BASALTO

Conteúdo da Trancha:
AVENIDA CASTELO BRANCO
Trecho entre a Rua Arthur Ferraz de Almeida Campos e Rua Rosa Soares -Giruá/RS

Trancha: 02

Escala:	Unidade:	Data:	Área de edificação(m2):	Área de terreno(m2):	Levantamento(Topo):	Desenho:
1/2000	centímetros	Julho 2014	m2	Indicada	Milton	ALEXANDRE WEBER

MD-43/2014