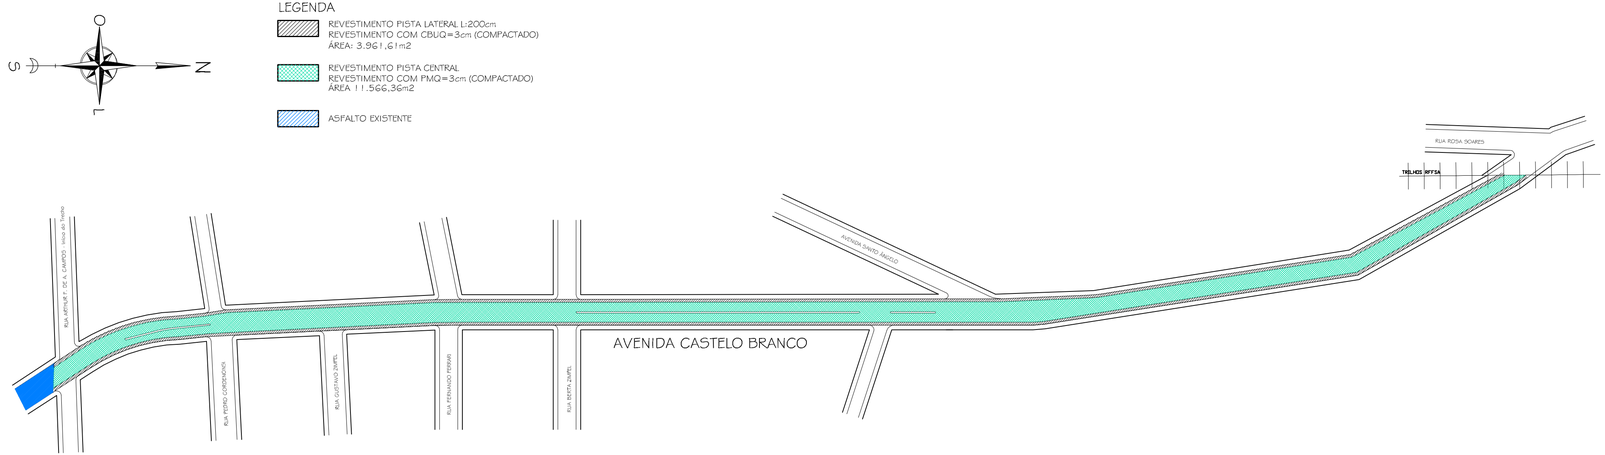

PREFEITURA MUNICIPAL DE

GIRUÁ

ESTADO DO RIO GRANDE DO SUL

SECRETARÍA DE OBRAS E SERVIÇOS URBANOS

Rua Independência, 90-Fone (0xx55)3351.2000-Fax (0xx55)3351.1946-Cep. 98.870-000-Depto. de Engenharia, e-mail. www.engenharia@pmgirua.com.br

CLAUDIA EUNICE MAYER DE ALMEIDA
ENGª CIVIL CREA-RS 117.078-D

MUNICÍPIO DE GIRUÁ
PROPRIETÁRIO

Designação da Obra
AVENIDA CASTELO BRANCO- Trecho entre a Rua Arthur Ferraz de Almeida Campos e Rua Rosa Soares -GiruáRS

Tipo da Obra
ASFALTO SOBRE PEDRA IRREGULAR DE BASALTO

Conteúdo do Trecho
AVENIDA CASTELO BRANCO
Trecho entre a Rua Arthur Ferraz de Almeida Campos e Rua Rosa Soares -GiruáRS

Folha
02

Escala:	Medidas:	Data:	Área de calçada(m2):	Prazo de término(d):	Levantamento/Projeto:	Desenho:	MD-43/2014
1/2000	centímetros	Julho 2014	m2	Indicada	Milton	ALEXANDRE WEBER	