


CORTE A.A'
Escala 1/100

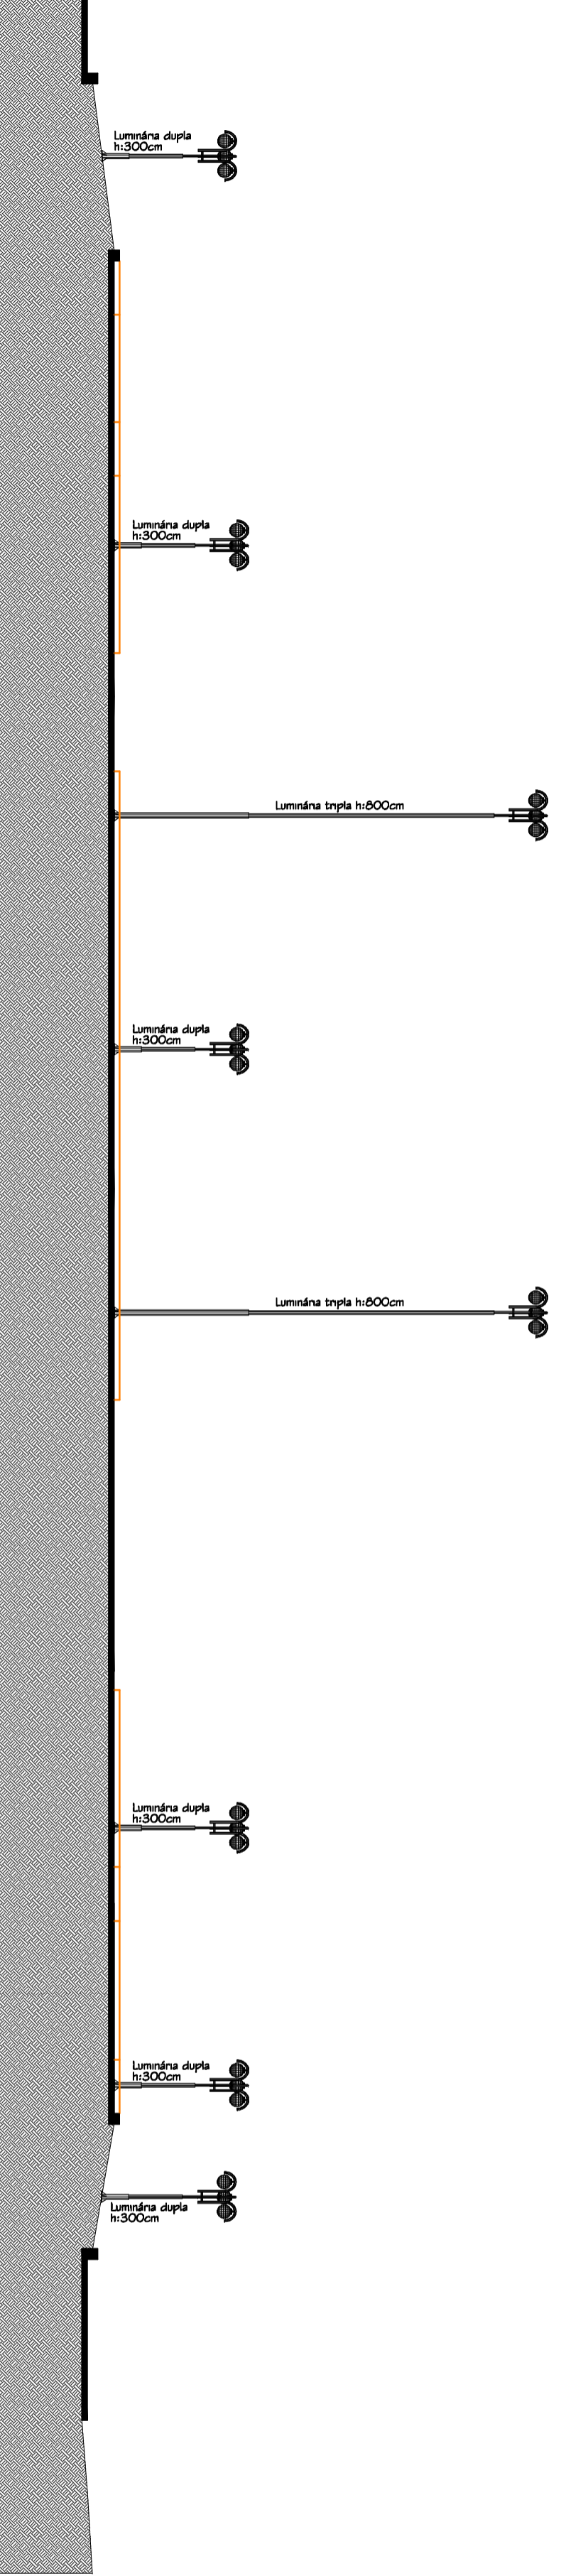

CORTE B.B'
Escala 1/100



Rua Arthur Ferraz de Almeida Campos 425 - Grajaú-RS - C.A.: (51)9962-3743 - Fone: (51)3361-1233

LOCAL DA OBRA
Rua Bento Gonçalves, esquina com as Ruas Fraça Aláido Ferreira - Bairro Centro

ASSINATURAS		№ PAVILHÃO
PROPRIETÁRIO	PREFEITURA MUNICIPAL DE GRAJAU-RS	02
AUTOR DO PROJETO	JOSÉ OLIVEIRA DA NATIVIDADE	
RSP: TÉCNICO	ARQUITETO URBANISTA e ENGENHEIRO DE TRABALHO CENSAI 90100991/2-D	

ÁREA TERRENO	2,061,211 m ²	DISCRIMINAÇÃO DO PROJETO
ÁREA EDIFICAÇÃO	-x-	IMPLANTAÇÃO URBANÍSTICA DE UMA PRAÇA MUNICIPAL
		CORTES A.A' e B.B'

ESCALA	Indicadas	DESENHO	DATA
		PREFEITURA MUNICIPAL DE GRAJAU	Novembro 2010