


VISTA 01

Escala 1/75

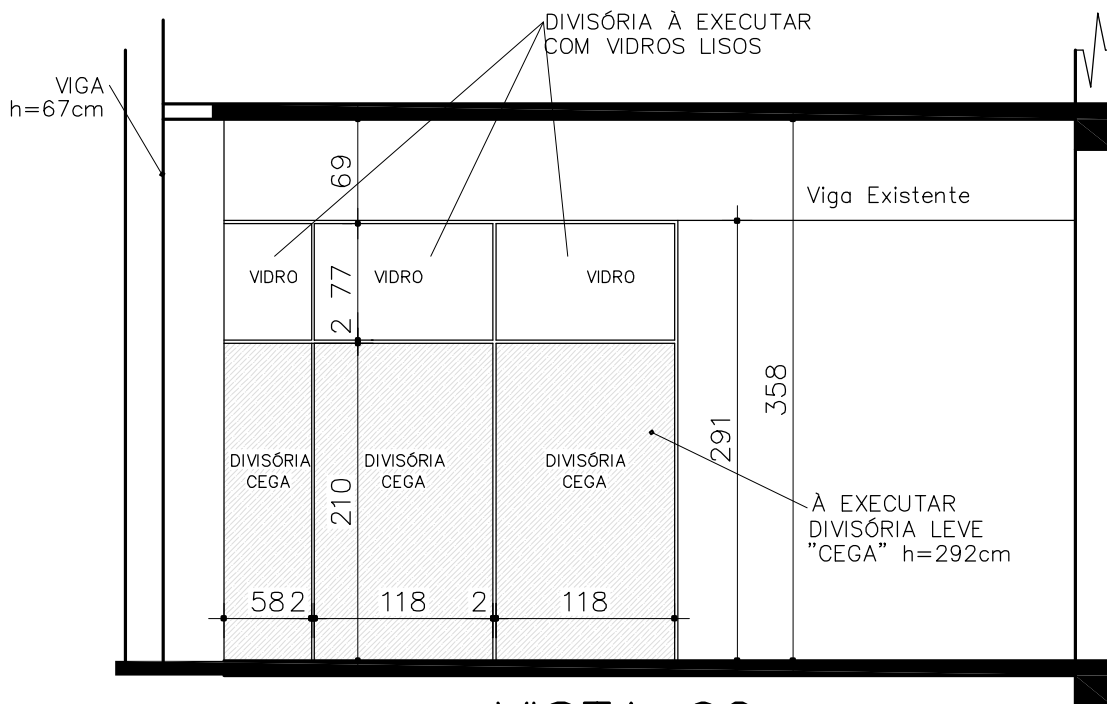

VISTA 02

Escala 1/75



PREFEITURA MUNICIPAL DE
GIRUÁ
ESTADO DO RIO GRANDE DO SUL
SECRETARIA GERAL DE GOVERNO

Claudia E. M. de Almeida
Eng.º Civil CREA 117.078-D

RUBEN WEIMER
PREFEITO MUNICIPAL

Descrição da Obra/Prancha:

INSTALAÇÃO DE DIVISÓRIAS LEVES Vistas 01 e 02

Prancha:

2

Escala: 1: 50	Unidade: Centímetros	Área de edificação(m2): 18.91M ²	Área do terreno(m2): -	Data: SETEMBRO 2017	Levantamento/Projeto: ALEXANDRE WEBER
------------------	-------------------------	--	---------------------------	------------------------	--