


RUA BENTO GONÇALVES

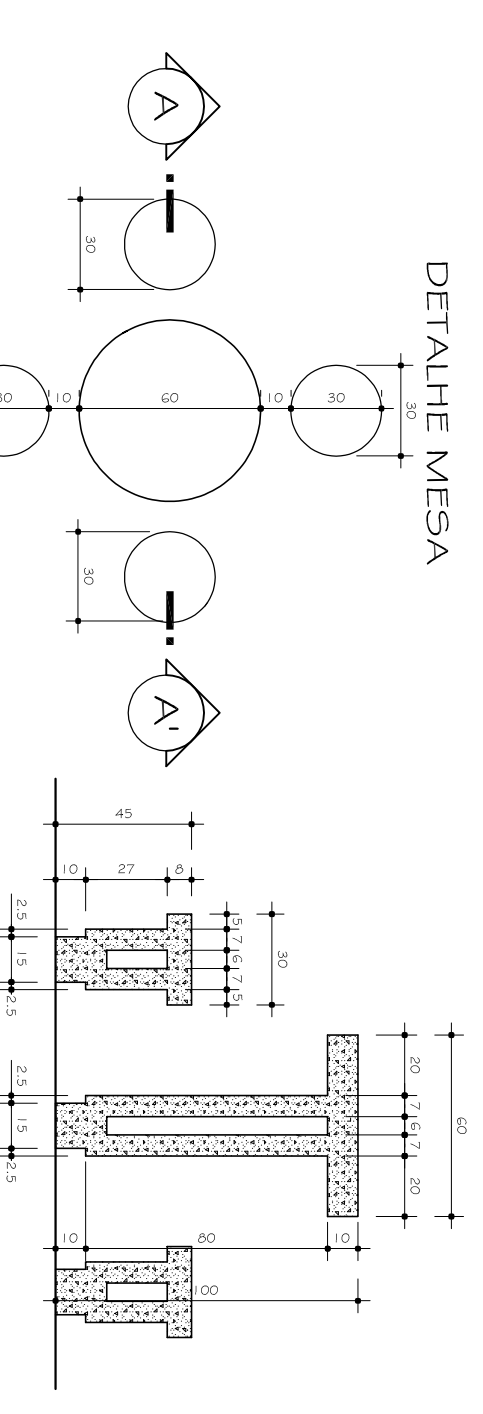

**NATVIDAD** **ARQUITETURA**

Rua Marfim Ferraz de Azevedo Campos 425 - Centro - CEP: 15399-624 3743 - Fone: 153336111233

LOCAL DA OBRA: Rua Bento Gonçalves, esquina com as Ruas Praça Aláudio Ferreira - Bairro Centro

PROPRIETÁRIO: **Luiz Carlos**

PREFETURA MUNICIPAL DE GIRULAS

AUTOR DO PROJETO: **JOSE OLIVEIRA DA NATVIDADE**

REVISOR TÉCNICO: **ARQUITETO URBANISTA e ENG. SEGURANÇA DO TRABALHO CREA/RJ 901009912-0**

RF PRAÇA: **01**

ÁREA TERRENO: 2.061,21 m<sup>2</sup>

ÁREA EDIFICADO: xx

PROCESSO LICENCIAMENTO: IMPLANTAÇÃO DE UMA PRAÇA MUNICIPAL

DESCRIÇÃO DA OBRA: PLANTA BAIXA e DETALHES CONSTRUTIVOS

ESCALA: indicadas

PROJETO: PREFEITURA MUNICIPAL DE GIRULAS

DATA: Novembro 2010