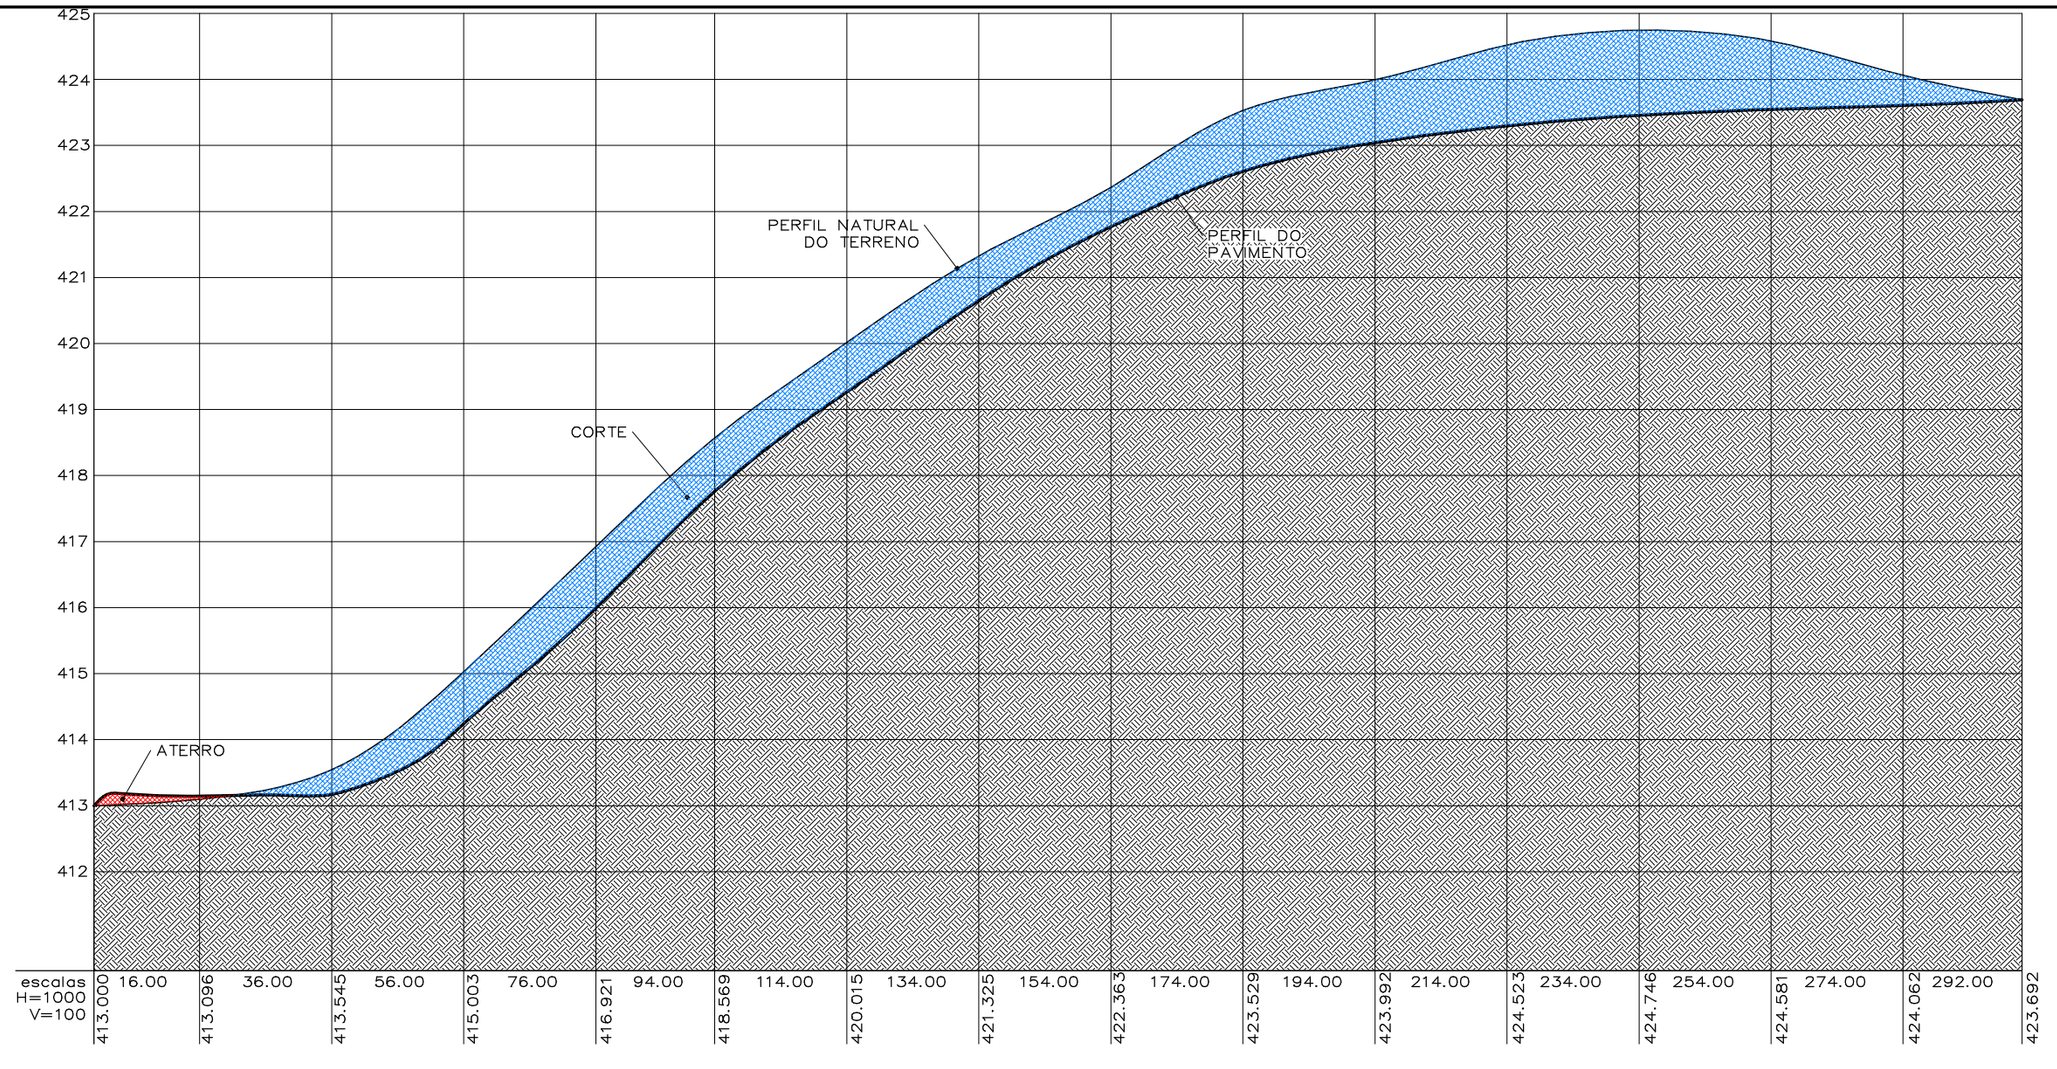

CORTE B.B'

Indicadas

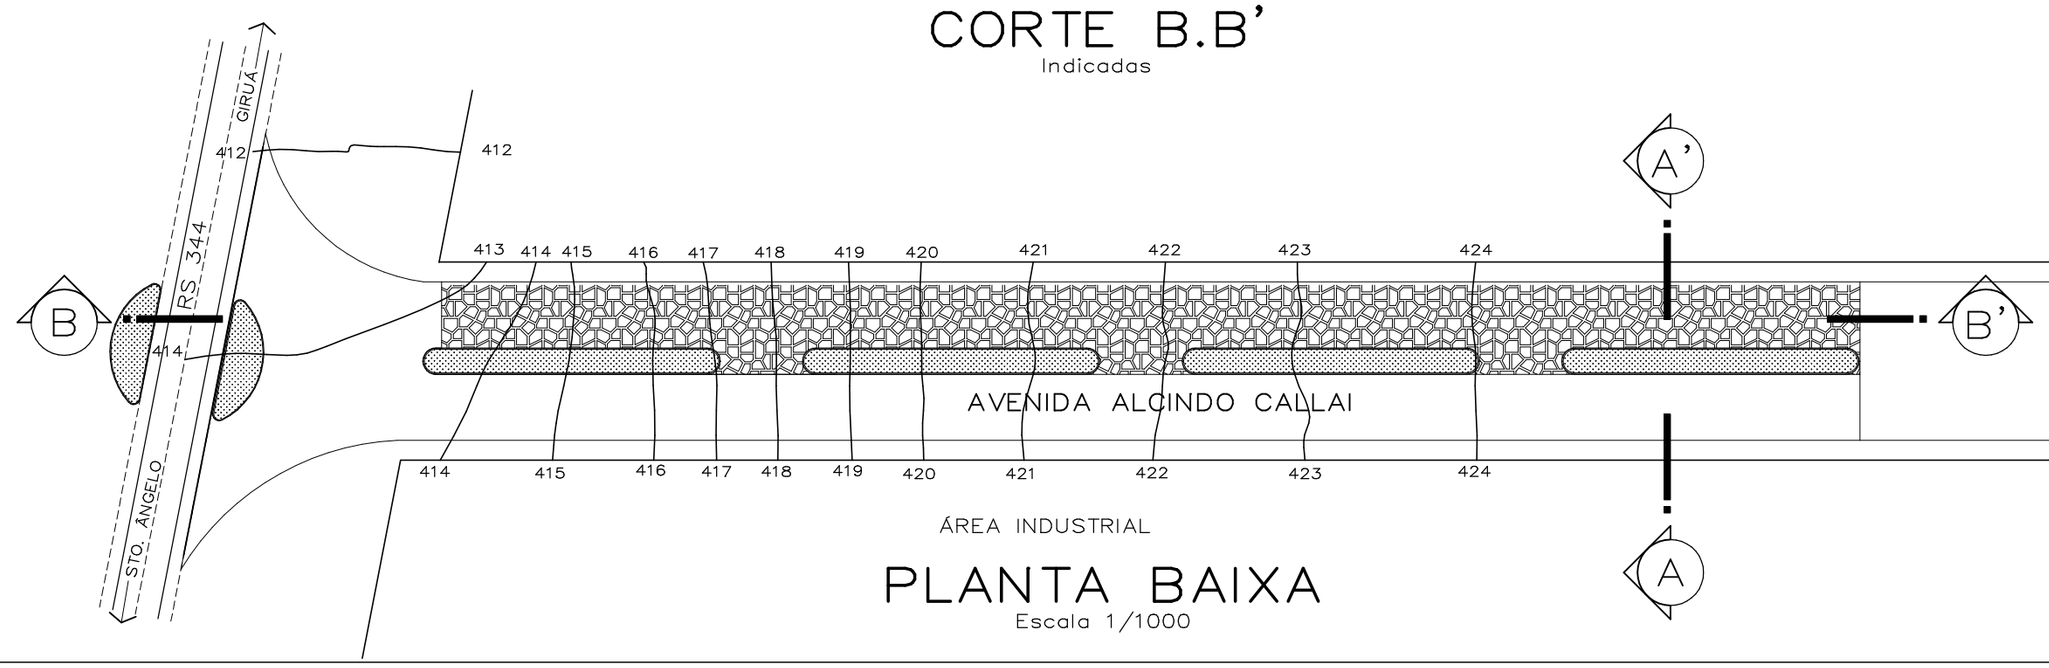

PLANTA BAIXA

Escala 1/1000

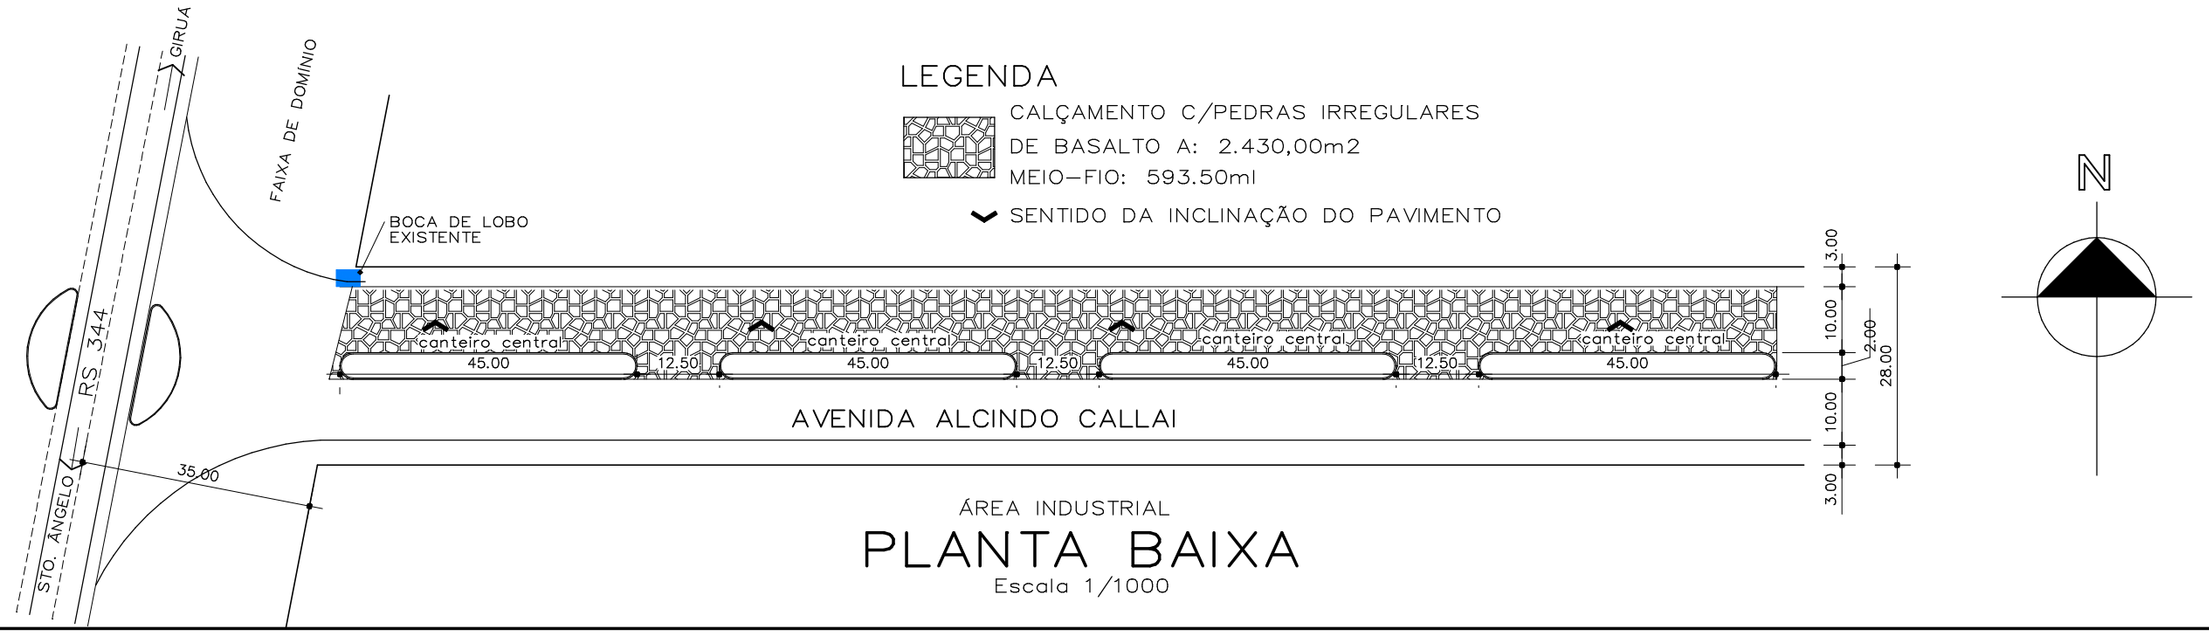

LEGENDA

CALÇAMENTO C/PEDRAS IRREGULARES
DE BASALTO A: 2.430,00m2
MEIO-FIO: 593.50ml

SENTIDO DA INCLINAÇÃO DO PAVIMENTO

N

PLANTA BAIXA

Escala 1/1000

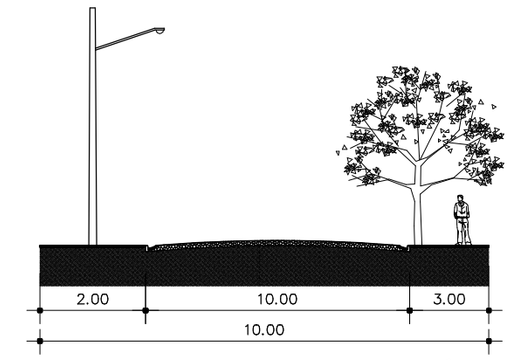

CORTE A.A'

Escala 1/250

REVISÃO	OBSERVAÇÃO	VISTO	DATA
03			
02			
01	PROJETO ALTERADO EM ABRIL 2013 – CLAUDIA ALMEIDA		

CARIMBOS DE APROVAÇÃO:

PREFEITURA MUNICIPAL DE

GIRUÁ

ESTADO DO RIO GRANDE DO SUL

SECRETARÍA DE OBRAS E SERVIÇOS URBANOS

Rua Independência, 90–Fone (0xx55)3361.2000–Fax (0xx55)3361.1946–Cep. 98.870–000–Depto. de Engenharia, e–mail. www.engenharia@pmgirua.com.br

CLAUDIA E. M. ALMEIDA
Engenheira Civil Crea–RS 117.078–D

ÂNGELO FABIAM DUARTE THOMAS
Prefeito Municipal

Endereço da Obra: Avenida Alcindo Callai – Distrito Industrial

Tipo da Obra: PROJETO PAVIMENTAÇÃO C/PEDRAS IRREGULARES DE BASALTO

Conteúdo da Prancha: PLANTA BAIXA, CORTES A.A'–B.B', CURVAS DE NÍVEL e PERFIL DO PAVIMENTO

Prancha: 01

004–2013

Escala:	Unidade:	Data:	Área de edificação(m2):	Área do terreno(m2):	Levantamento/Projeto:	Desenho:
Indicadas	Centímetros	Fevereiro 2013	–	–	Elvio Bidal Garcia	Alexandre Weber