


Planta Baixa - Arquibancada Velha
Esc.: 1:100



Planta Baixa - Arquibancada Nova
Esc.: 1:100

## PORTÃO METÁLICO
(ACESSO P/ ARQUIBANCADAS)

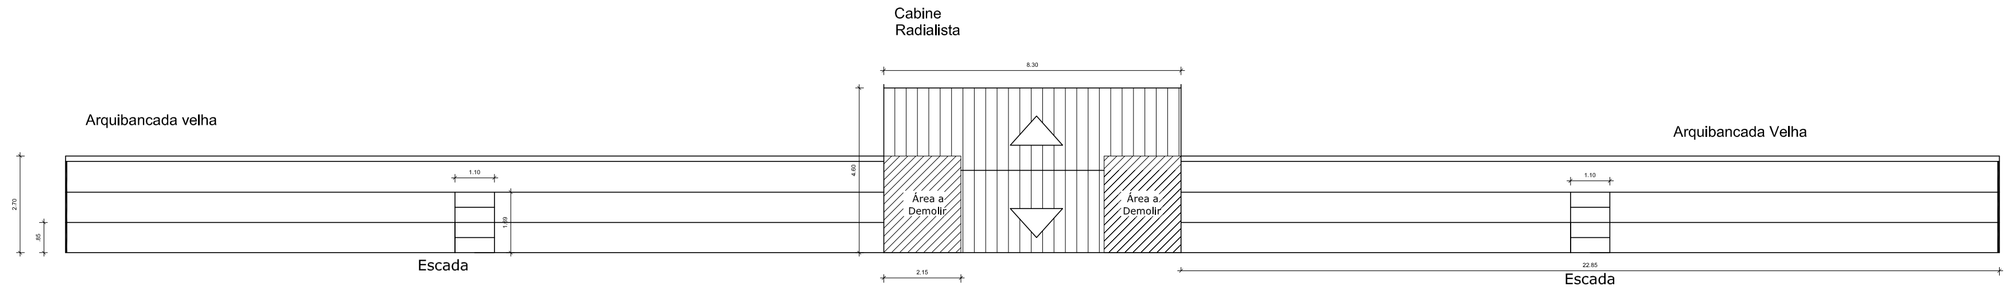


Obs.: Fechaduras - com chaves e cilindro e ponto para cadeado,

## DETALHE DO PORTÃO PRINCIPAL

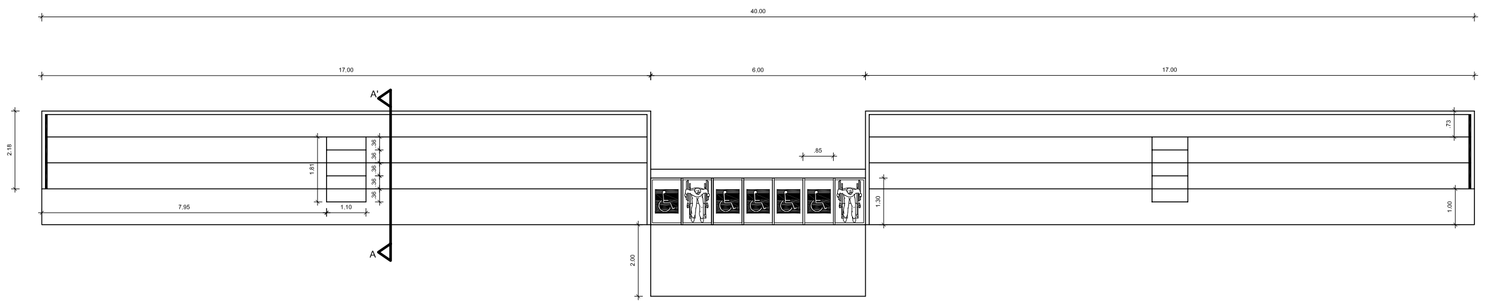


Obs.: Fechaduras - com chaves e cilindro e ponto para cadeado,
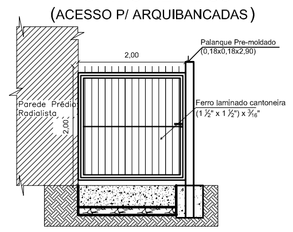
## DETALHE DO PORTÃO DE CORRER
(ACESSO AO CAMPO)




Obs.: Fechaduras - com chaves e cilindro e ponto para cadeado,
Portão - correr por fora do campo.

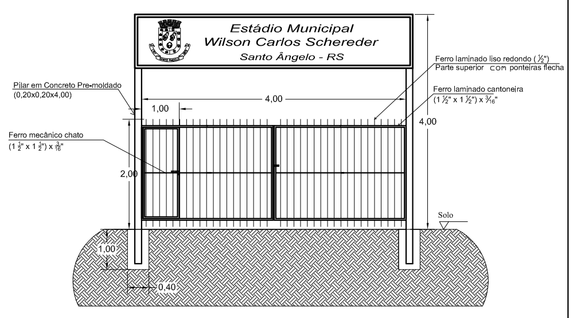


E.: 1:50

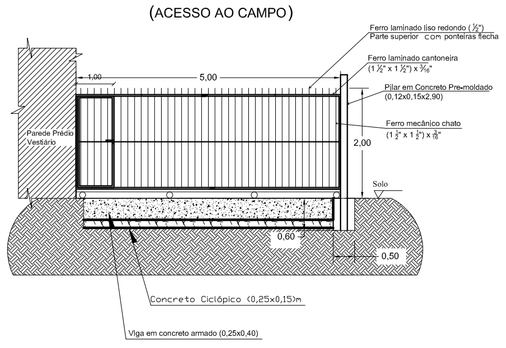


Detalhe Estrutura em torno do Campo
E:1/15

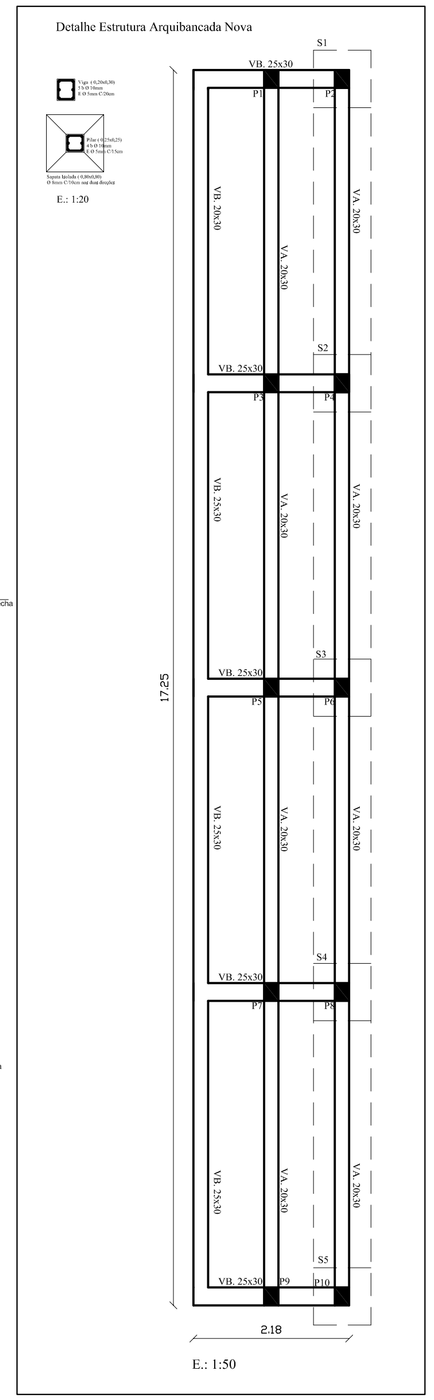


Detalhe Estrutura Vestiário e Cabine dos Radialistas
E:1/15

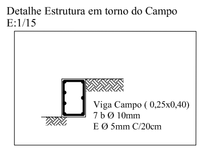


Corte AA' - Arquibancada Nova
Esc.: 1:50



Corte AA' - Arquibancada Nova
Esc.: 1:50

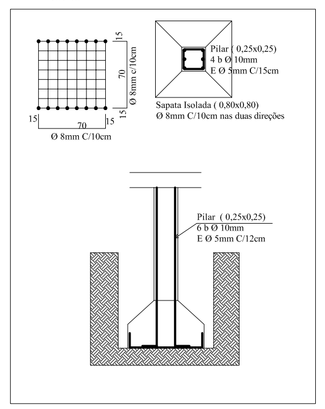


ALAMBRADO ATRÁS DAS GOLEIRAS - CORTE LATERAL
Esc.: 1:50

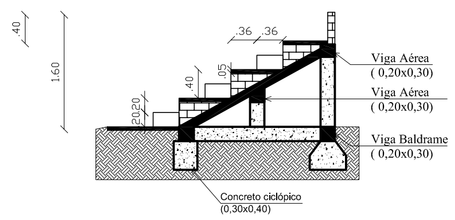


ALAMBRADO DE TELA - ATRÁS DAS GOLEIRAS
Esc.: 1:50

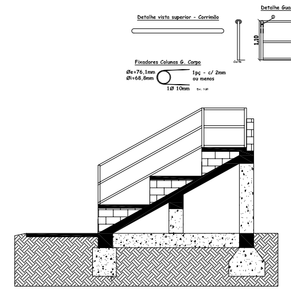


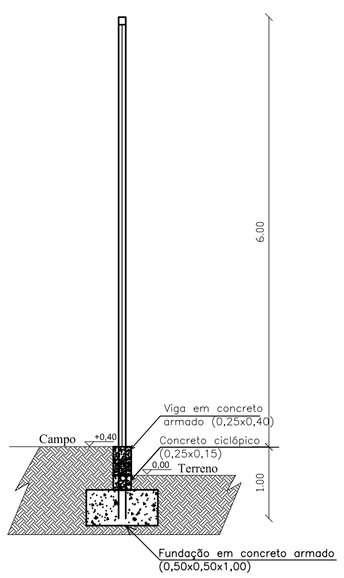CERCA ALAMBRADO PERÍMETRO DO CAMPO - CORTE LATERAL
Esc.: 1:25

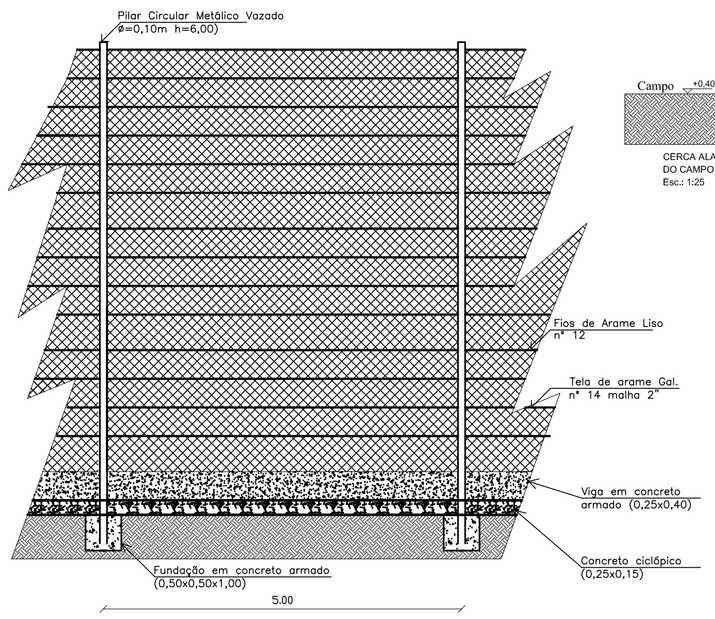


CERCA DE ALAMBRADO - PERÍMETRO DO CAMPO
Esc.: 1:50

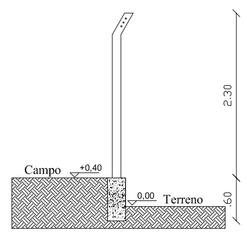


DETALHE FUNDAÇÃO
Esc.: 1:25

## MURO GRADIL DE CONCRETO

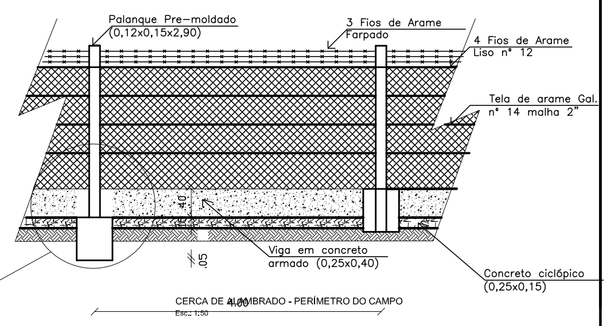


Esc.: 1:50

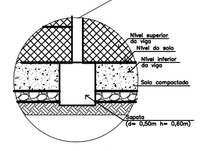

Corte AA'
Esc.: 1:50

PREFEITURA MUNICIPAL DE SANTO ÂNGELO
Secretaria Municipal de Obras e Serviços Urbanos
Setor de Projetos

Obra: *Reforma e Adequação do Estádio Municipal Wilson Carlos Schereder*

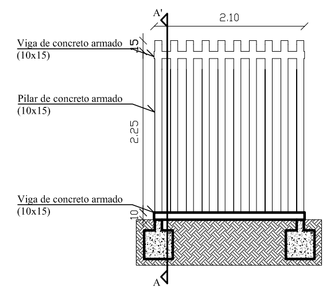Prefeito Municipal: LUIZ VALDIR ANDRES
Local: Bairro Marcério Carreira Machado

Prancha: DET.01/01

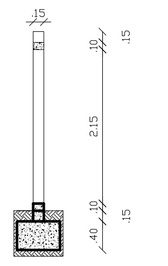Especificação: Detalhamento Cercas, Alambrados e Arquibancadas
Responsável Técnico: Eng. Eder D. T. Guedes CREA-RS 145.466
Escala: Indicada
Secretário de Obras: Mauri Krupp
Chefe do Setor de Projetos: Engº Civil José Carlos Ferraz
Desenho: Rafael GP
Data: Jan/2014