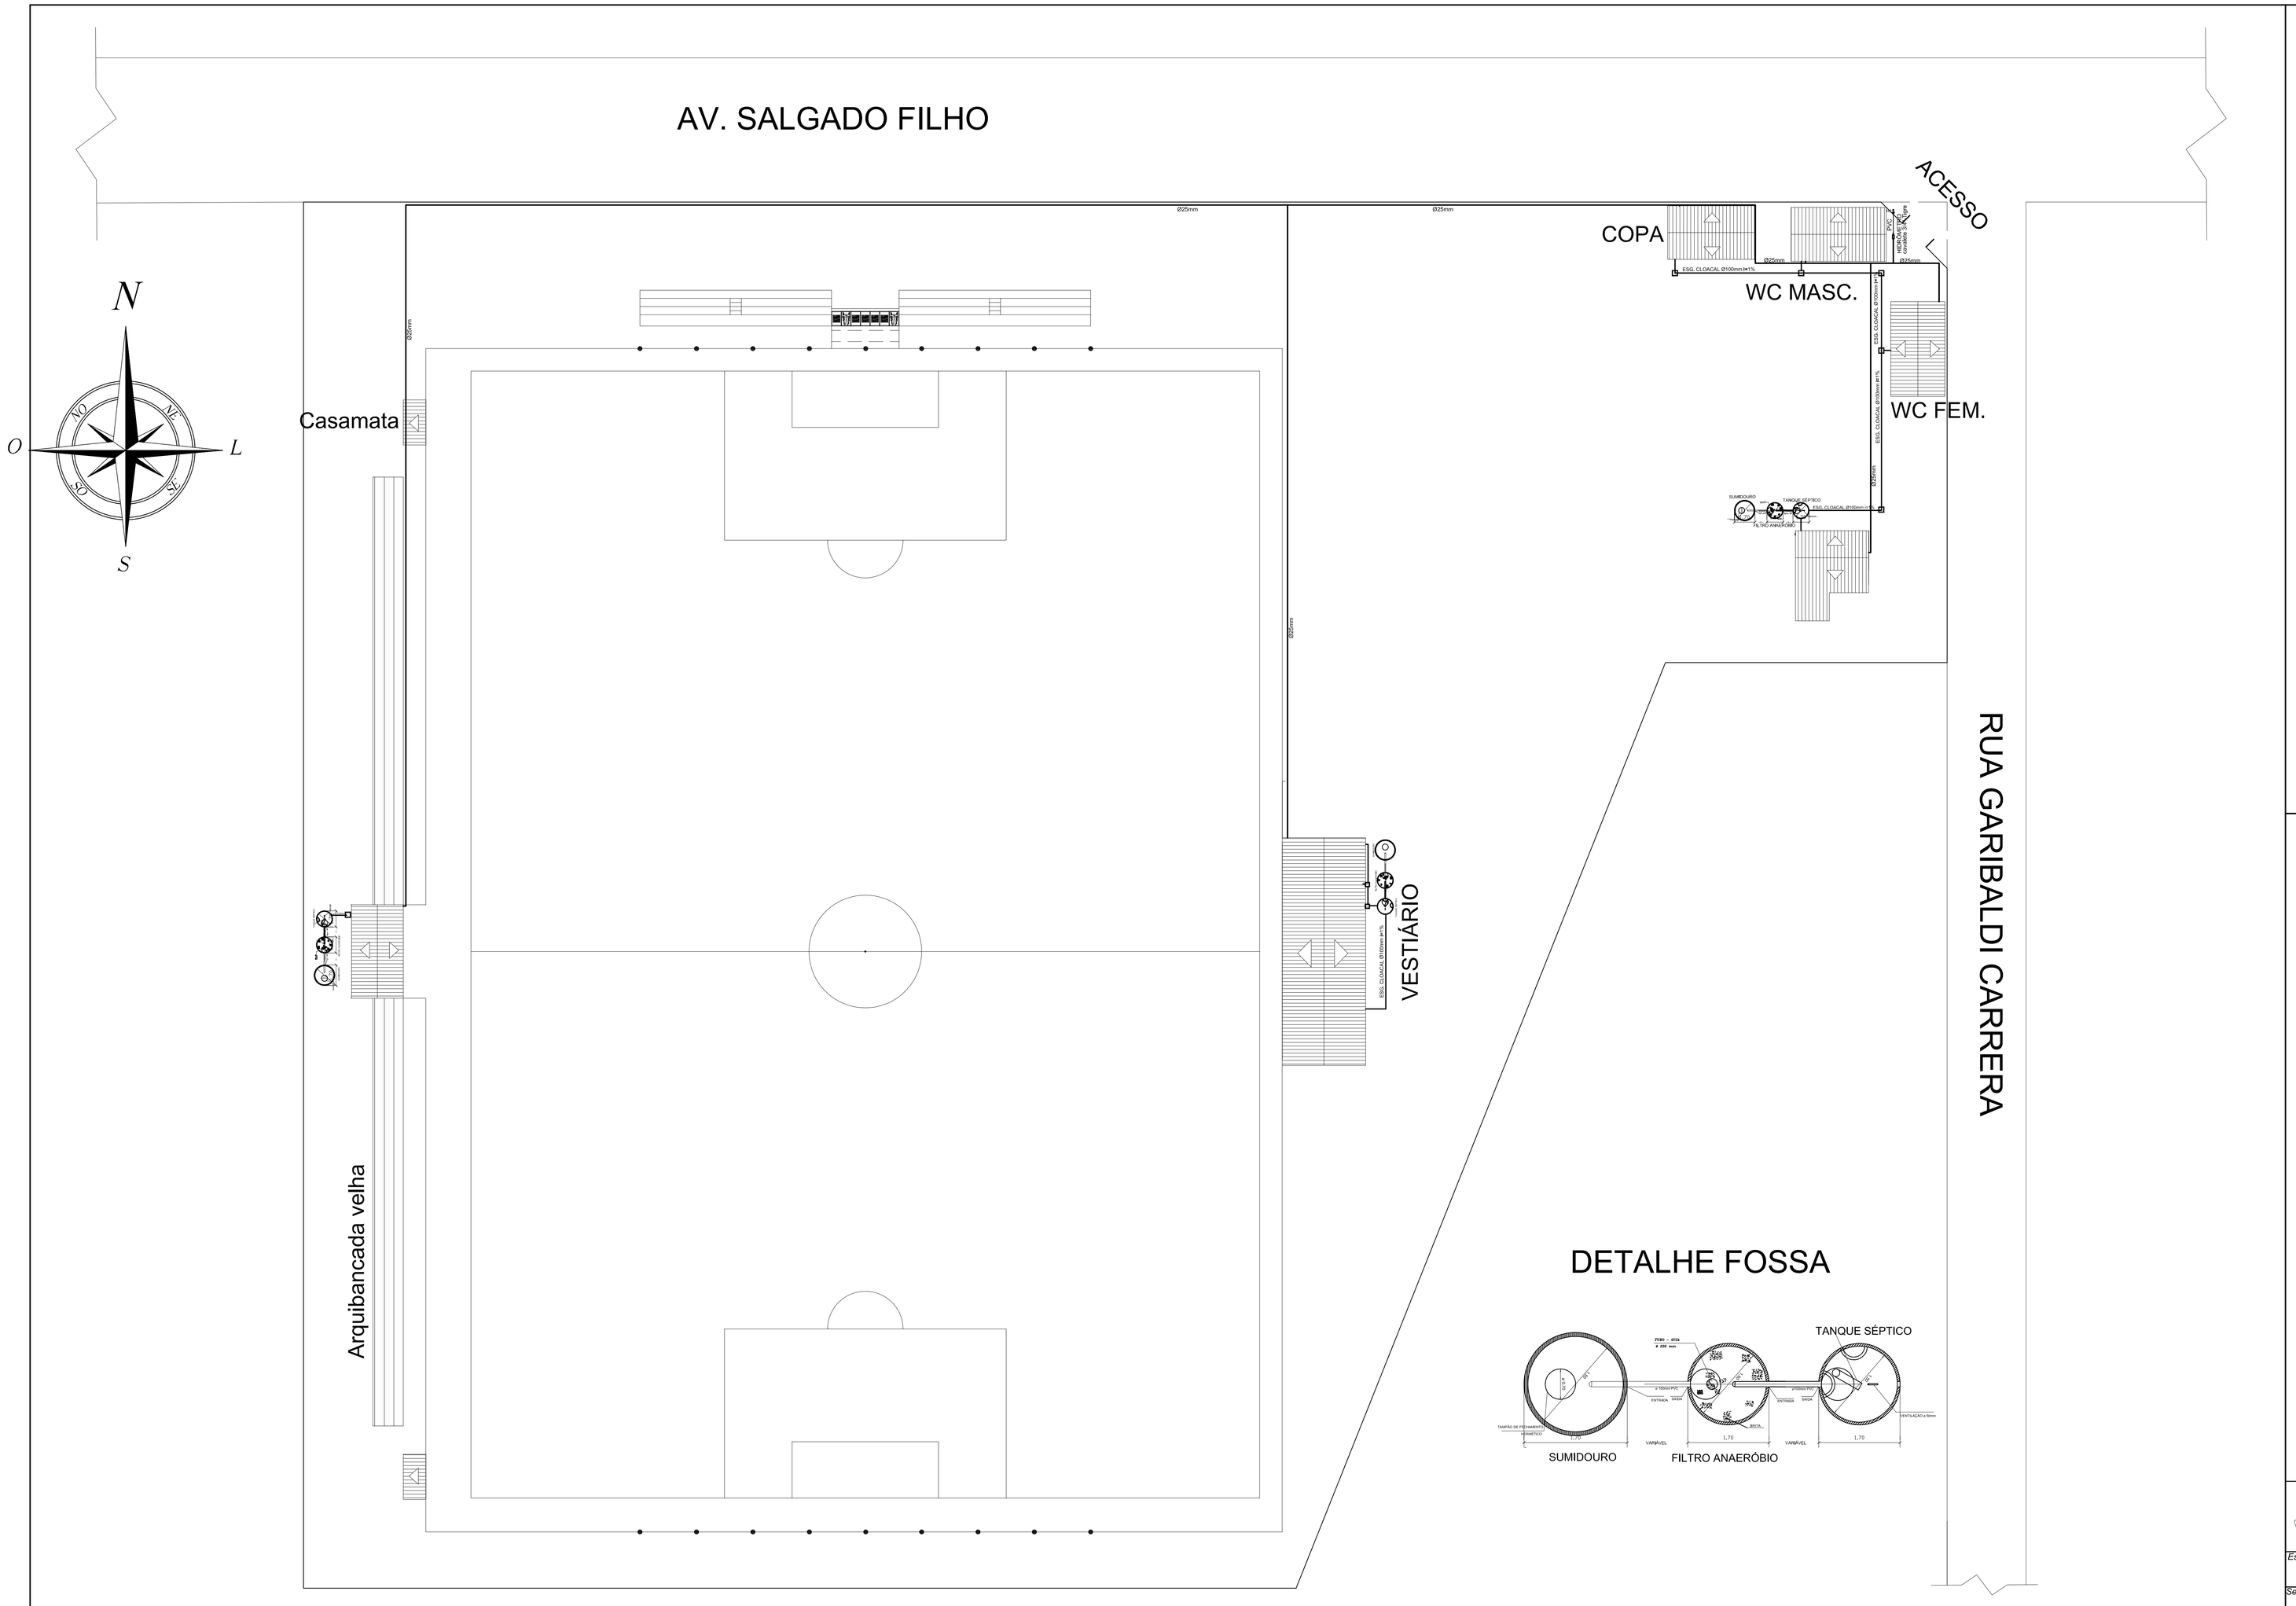

PREFEITURA MUNICIPAL DE SANTO ÂNGELO
Secretaria Municipal de Obras e Serviços Urbanos
Setor de Projetos

Obra: *Reforma e Adequação do Estádio Municipal Wilson Carlos Schereder*

Prefeito Municipal: LUIZ VALDIR ANDRES

Local: Bairro Marcírio Carreira Machado

Prancha: HI.01 /02

Especificação: Hidrossanitário

Responsável Técnico: Eng. Eder D. T. Guedes CREA-RS 145.466

Escala: 1:250

Secretário de Obras: Mauri Krupp

Chefe do Setor de Projetos: Engº Civil José Carlos Ferraz

Desenho: Rafael GP

Data: Jan/2014