



CEMITÉRIO

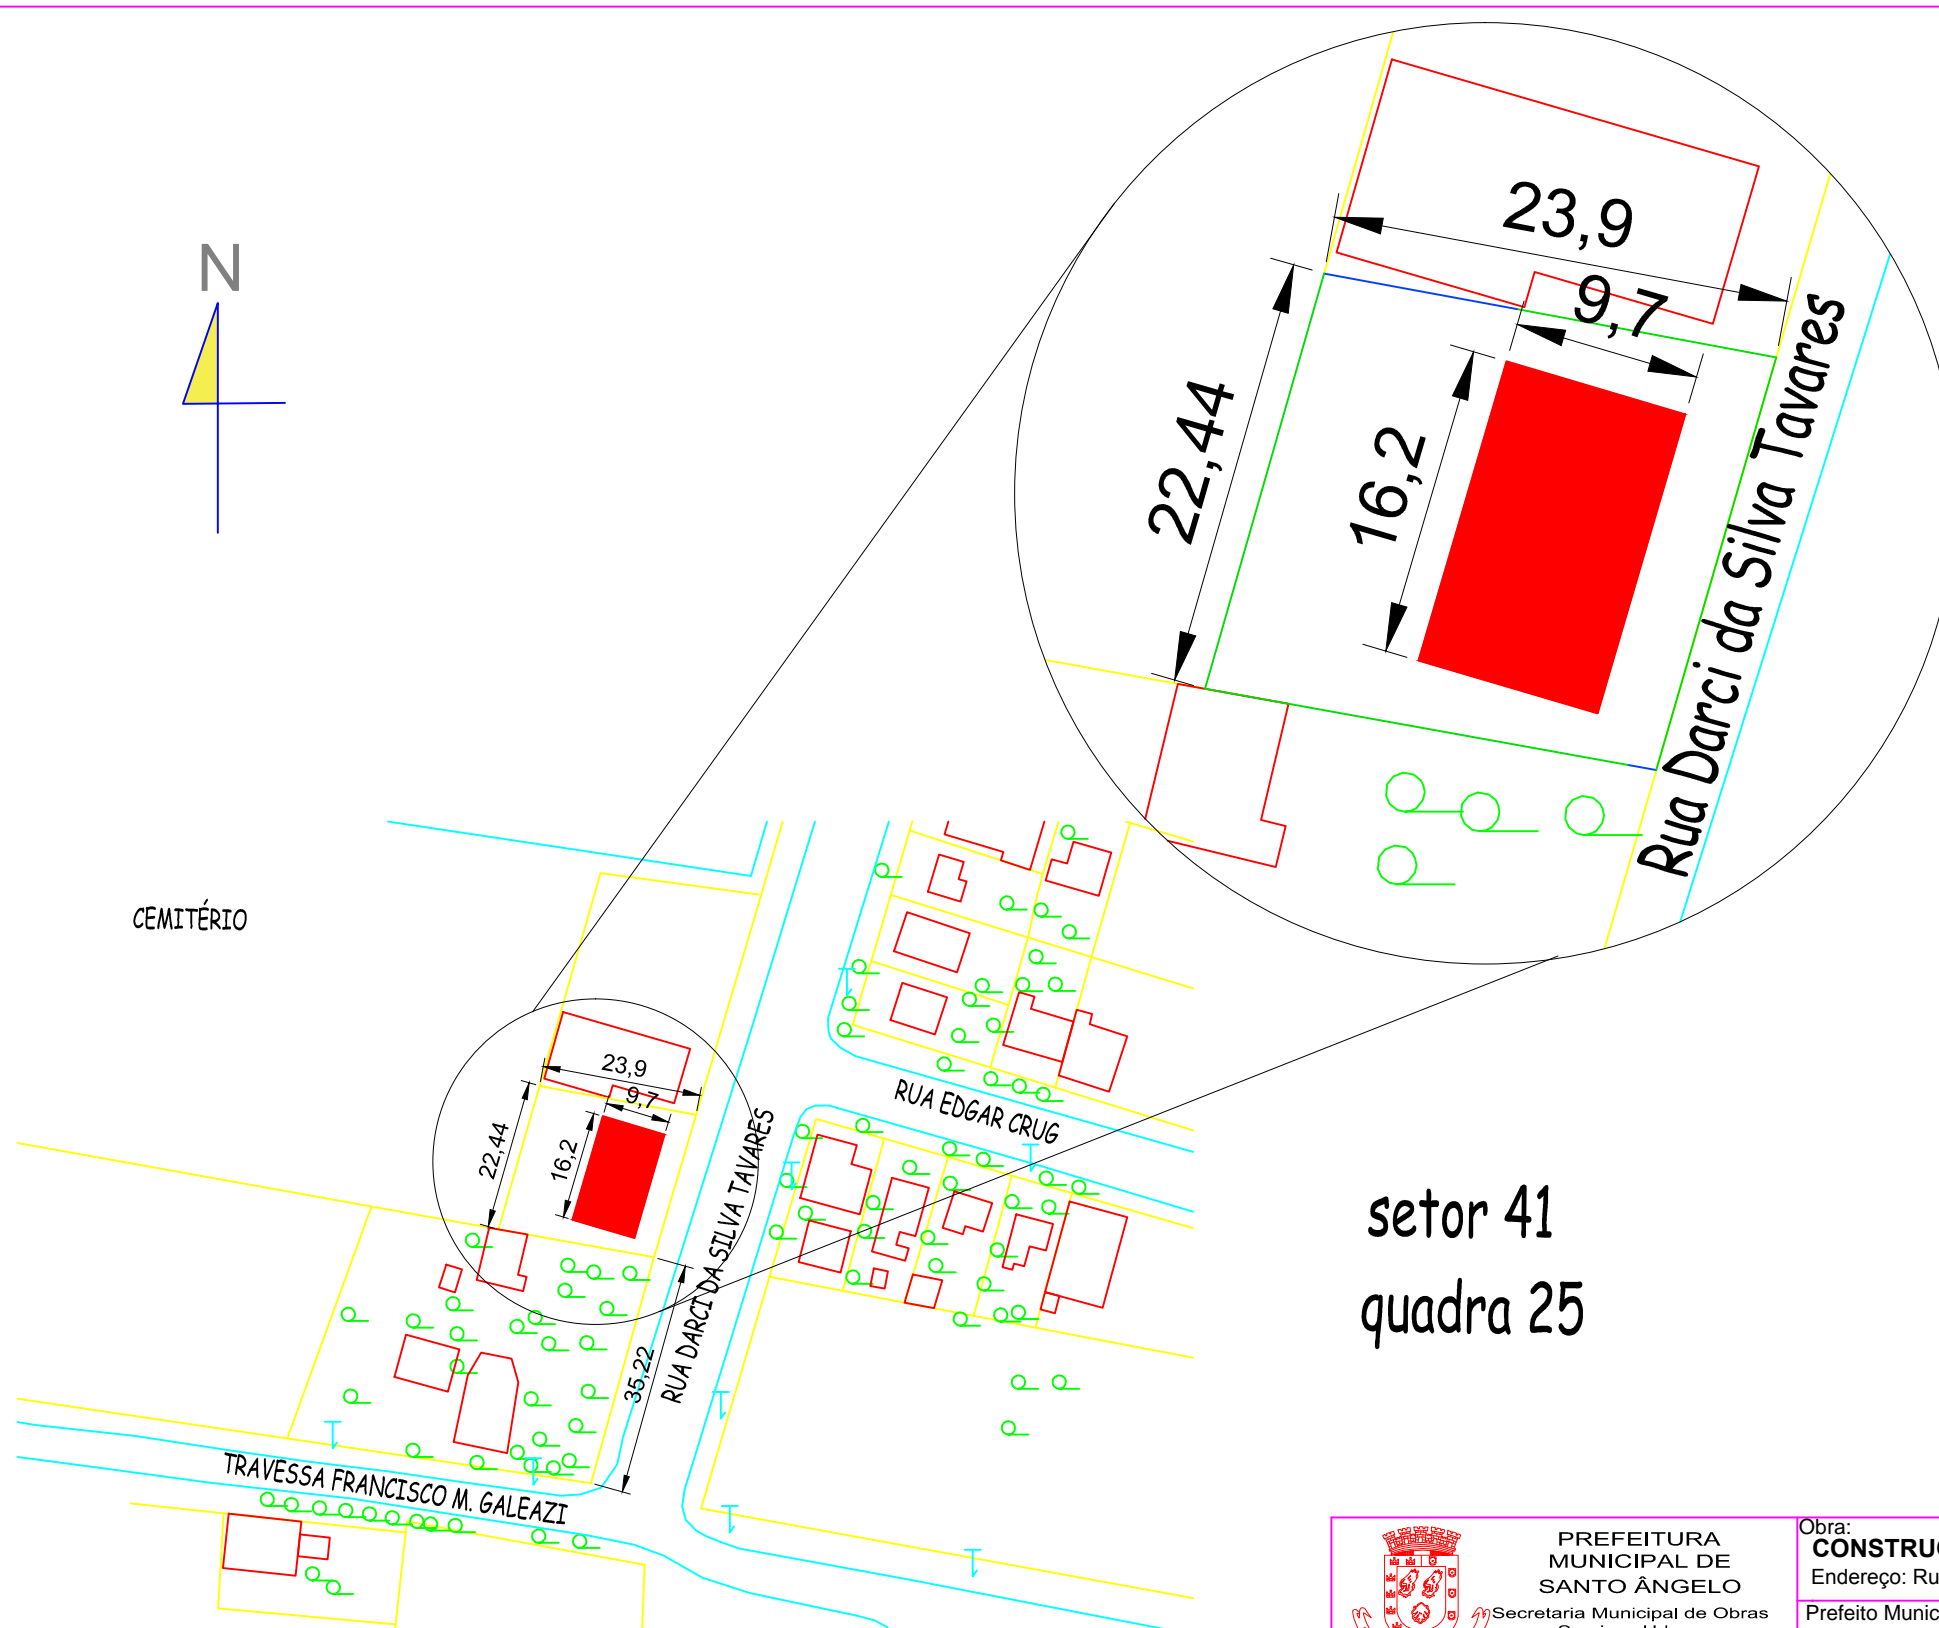

setor 41
quadra 25

 PREFEITURA MUNICIPAL DE SANTO ÂNGELO Secretaria Municipal de Obras e Serviços Urbanos Setor de Projetos	Obra: CONSTRUÇÃO MURO EMEI NEUZA GOULART BRIZOLA Endereço: Rua Darcy da Silva Tavares	
	Prefeito Municipal: Luiz Valdir Andres	Prancha: 01/03
Especificação:	Responsável técnico: Eng. Civil Eder D. T. Guedes CREA-RS 145.466	Escala: 1:5000
Secretário de obras: Mauri Krupp	Chefe do Setor de Projetos: Eng. Civil José Carlos Ferraz	Desenho: NC
		Data: OUT/2015