



Planta baixa
Esc. 1:50

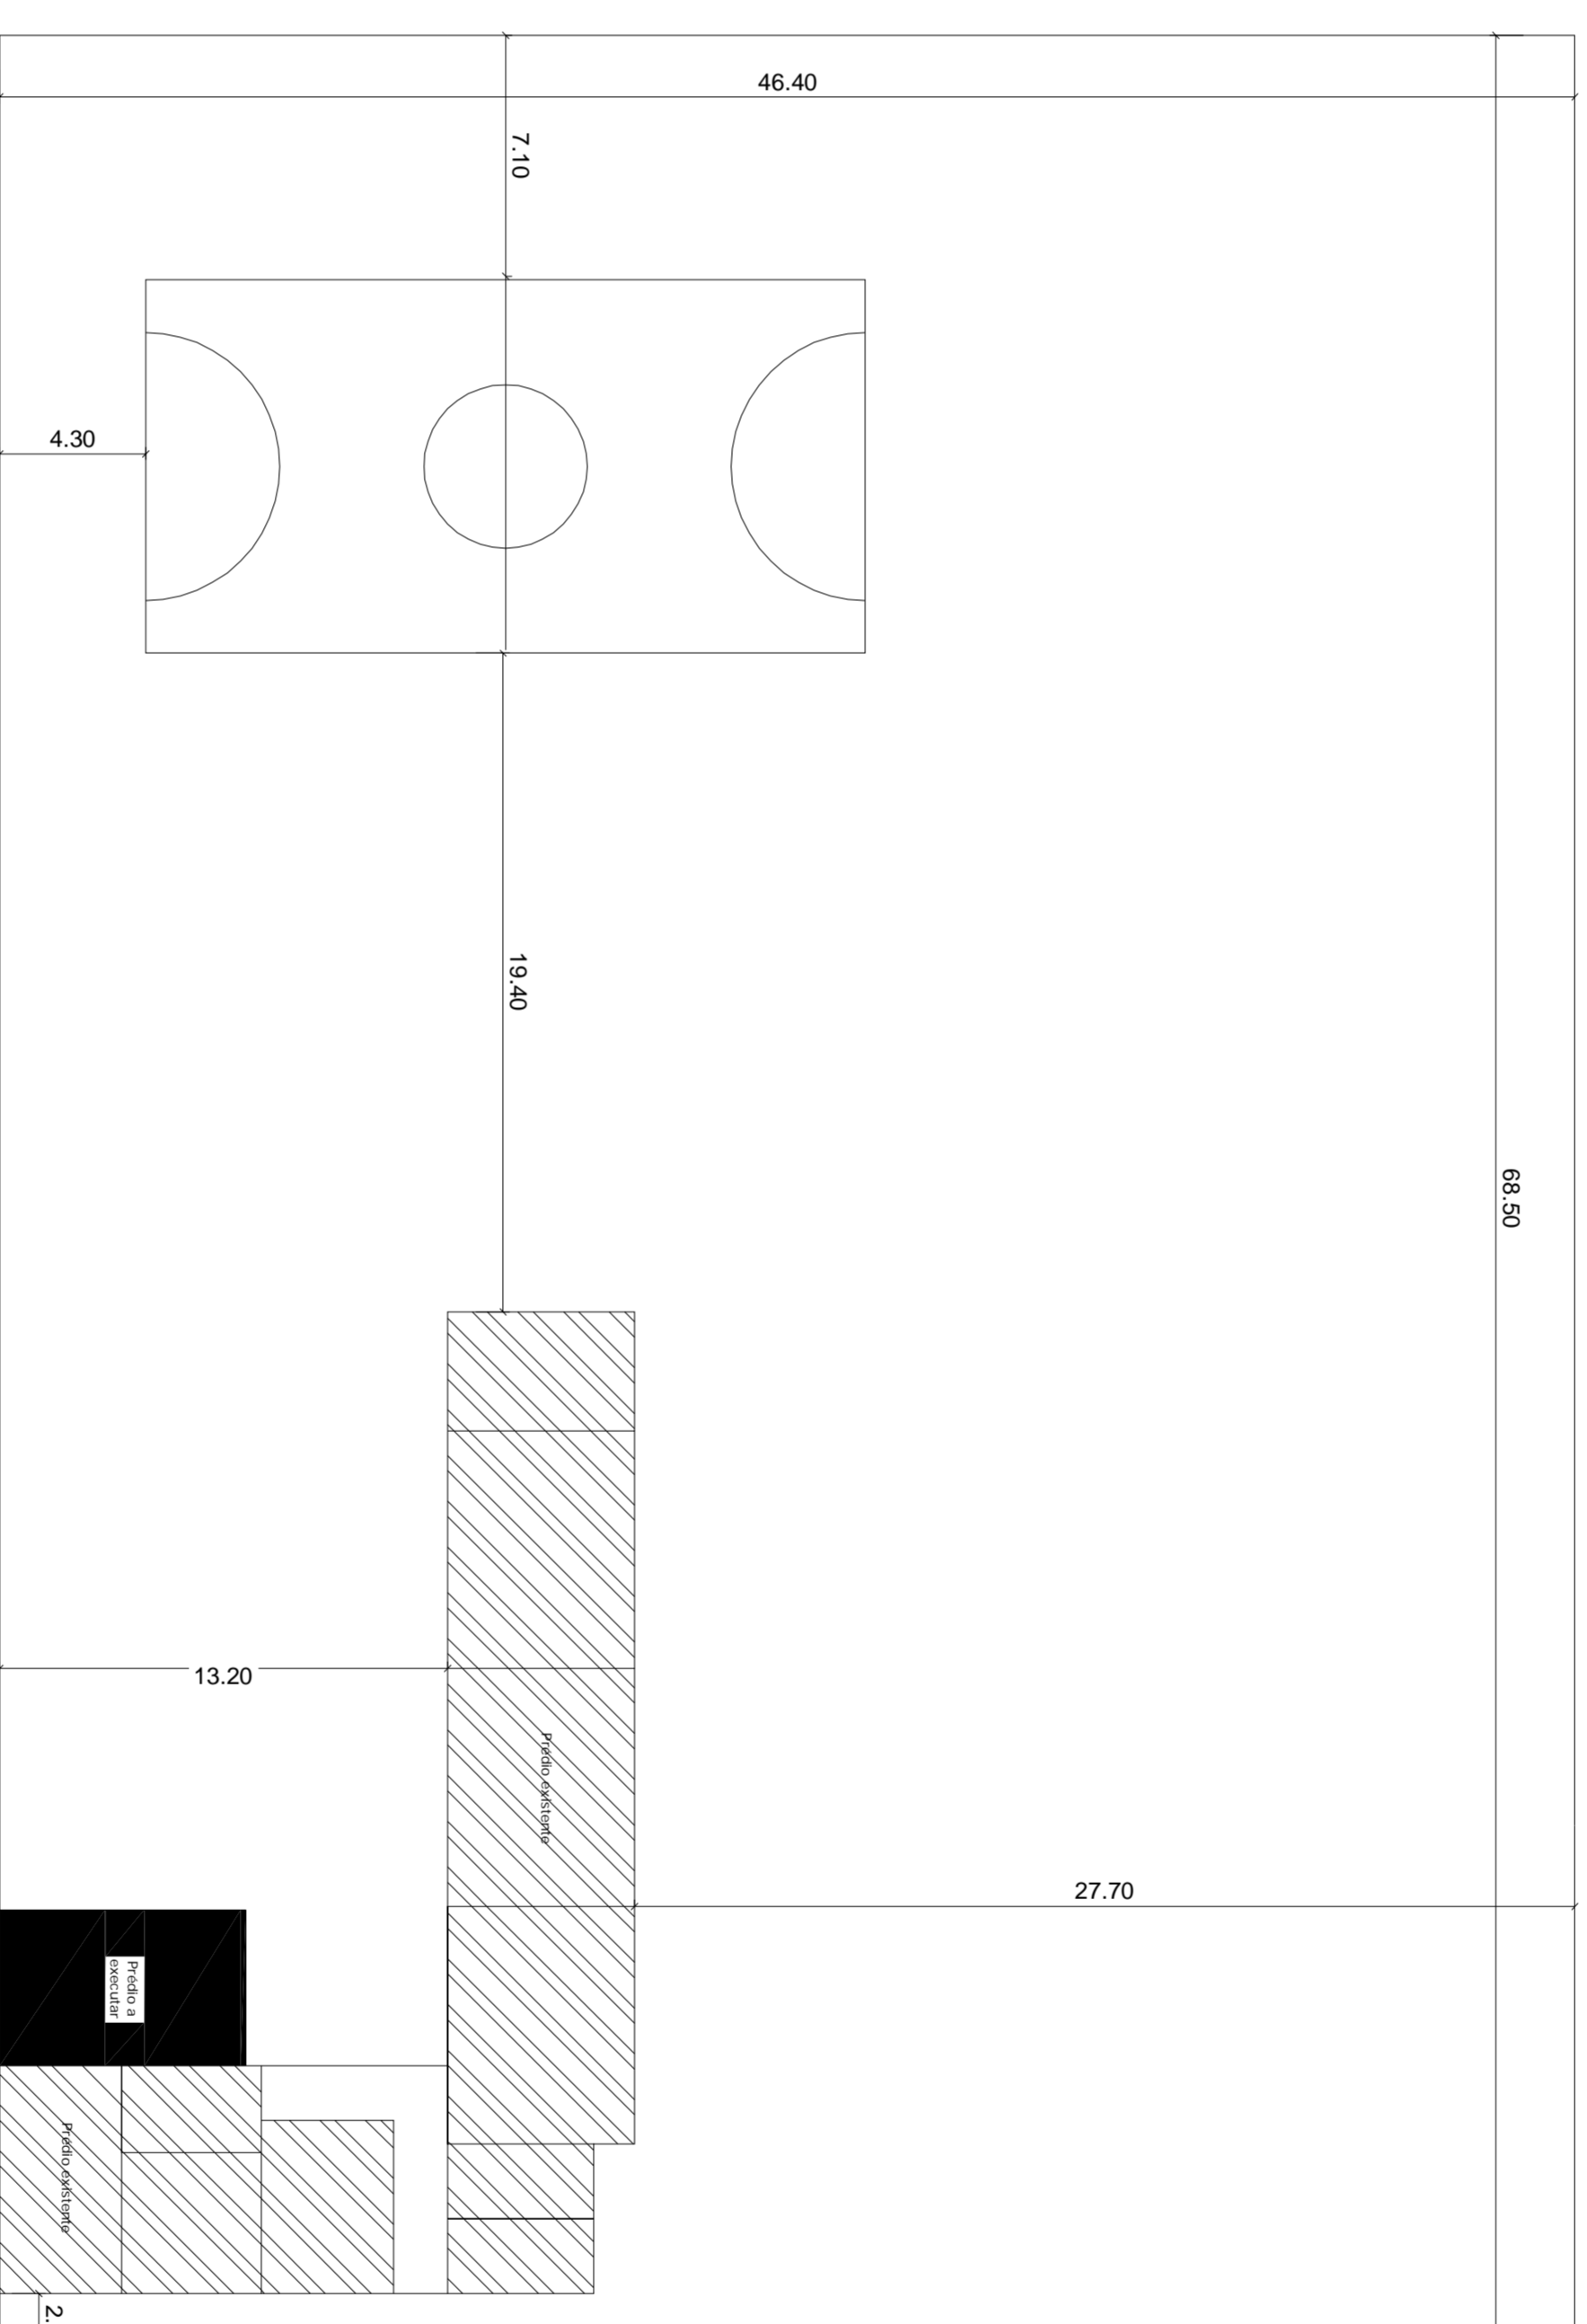

Planta locação
Esc. 1:200

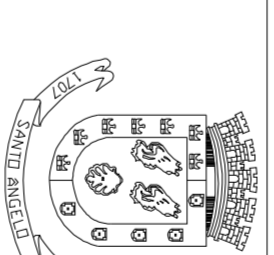

PREFEITURA MUNICIPAL DE SANTO ÂNGELO
Secretaria Municipal de Obras e Serviços Urbanos
Setor de Projetos

Obra: Ampliação EMEF Francisco Brochado da Rocha

Rua Padre Manoel da Nobrega s/ N° - Bairro São Pedro

Parâmetro:
01/03

Especificação:
Planta de Locação e Planta Baixa

Escala:
Indicada

Responsável Técnico:
Antonio F. Fariello da Silva
Arq. Urb-CAU/RS n° A23795-6

Desenho:
Gabriel Dissonel Estagiário

Data:
Fevereiro/16

Projeto Municipal:
Luz Vidler Andros

Secretário de Obras:
Mauro Luiz Krupp

Chefe do Setor de Projetos:
Eng° Civil José Carlos Ferraz