



Planta de situação
Esc. 1:4000

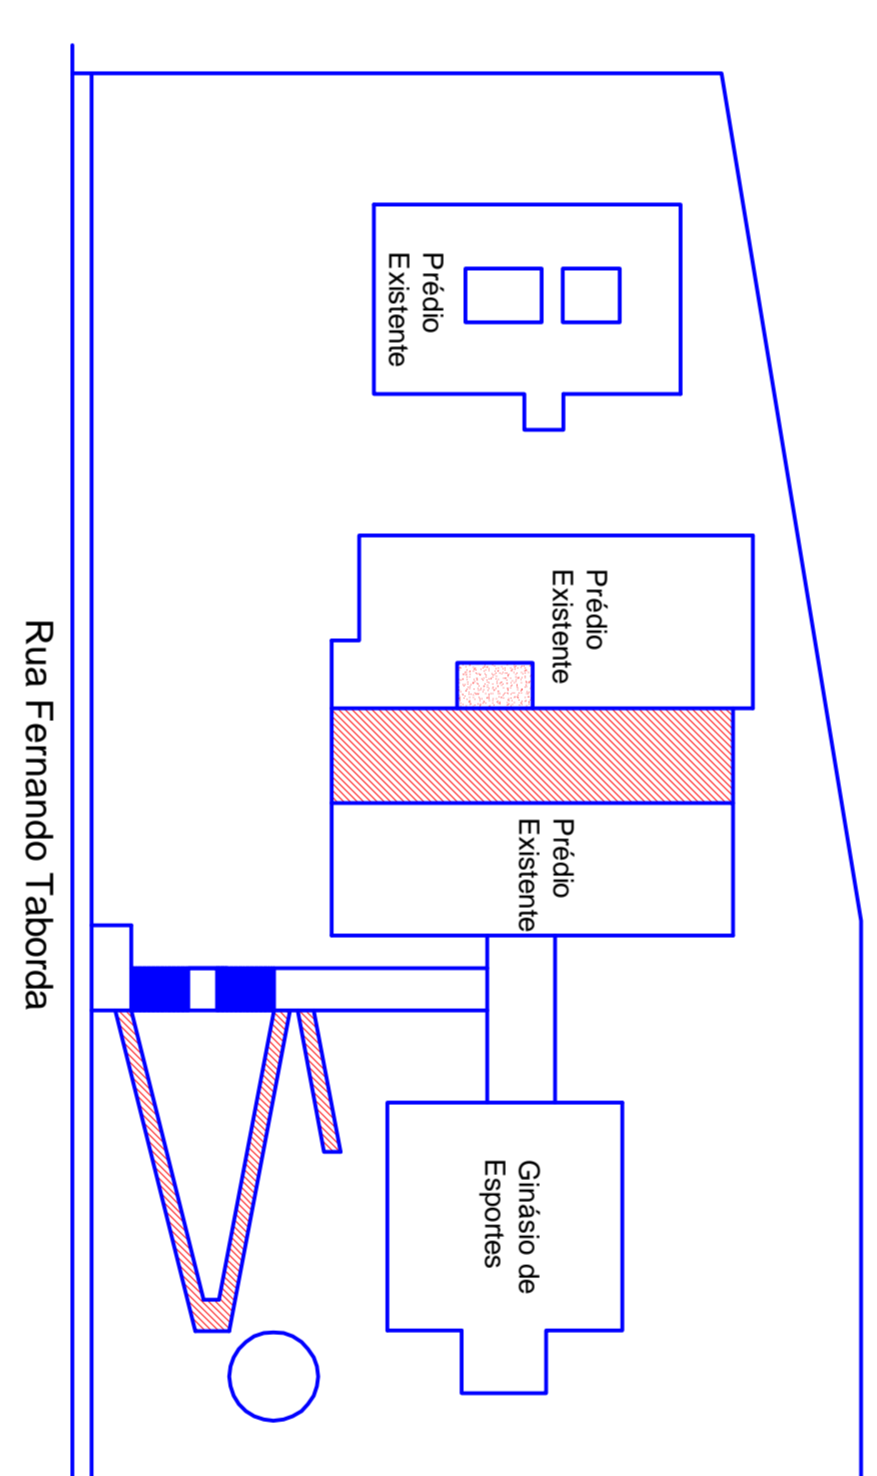

Planta de locação
Esc. 1:1000

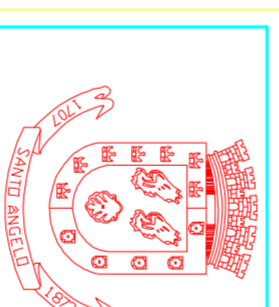

PREFEITURA MUNICIPAL DE SANTO ÂNGELO
Secretaria Municipal de Obras e Serviços Urbanos
Setor de Projetos

Obra: **REFORMAS GERAIS**

Prorata: **01/07**

Especificação:
EMEF PROJ. MATHILDE RIBAS MARTIS,
Rua Fernando Taborda s/n - Bairro João da Jornada Fortes
Reforma do pátio interno - Situação e Locação.

Escala: **Indicada**

Responsável:
Técnico: **Antonio F. Falcão da Silva**
Arq. e Urb./CAU/RS n.º 4329-6

Desenho:

Data: **Dezembro/15**

Presidente Municipal:
Luiz Valdir Andrey

Secretário de Obras:
Mauri Luiz Knapp

Chefe do Setor de Projetos:
Eng.º Civil José Carlos Ferraz