




Planta de localização
Esc. 1:200

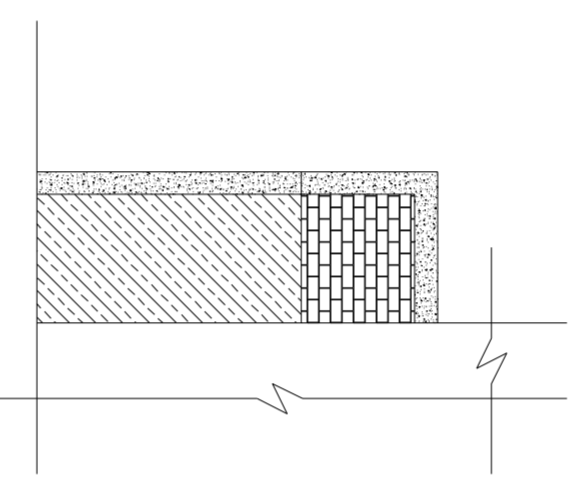


Vista Muro Fundos 1
Esc. 1:50

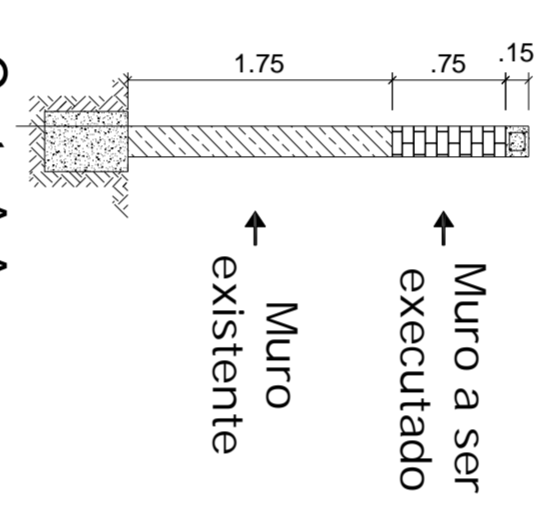


Corte A-A
Esc. 1:50

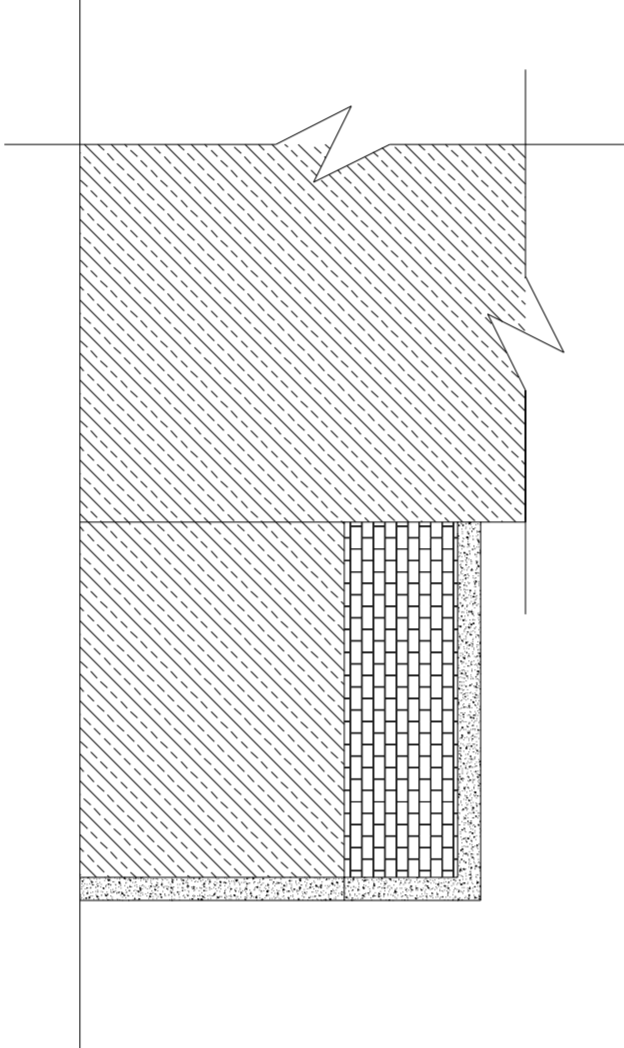


Vista Muro Lateral 1
Esc. 1:50

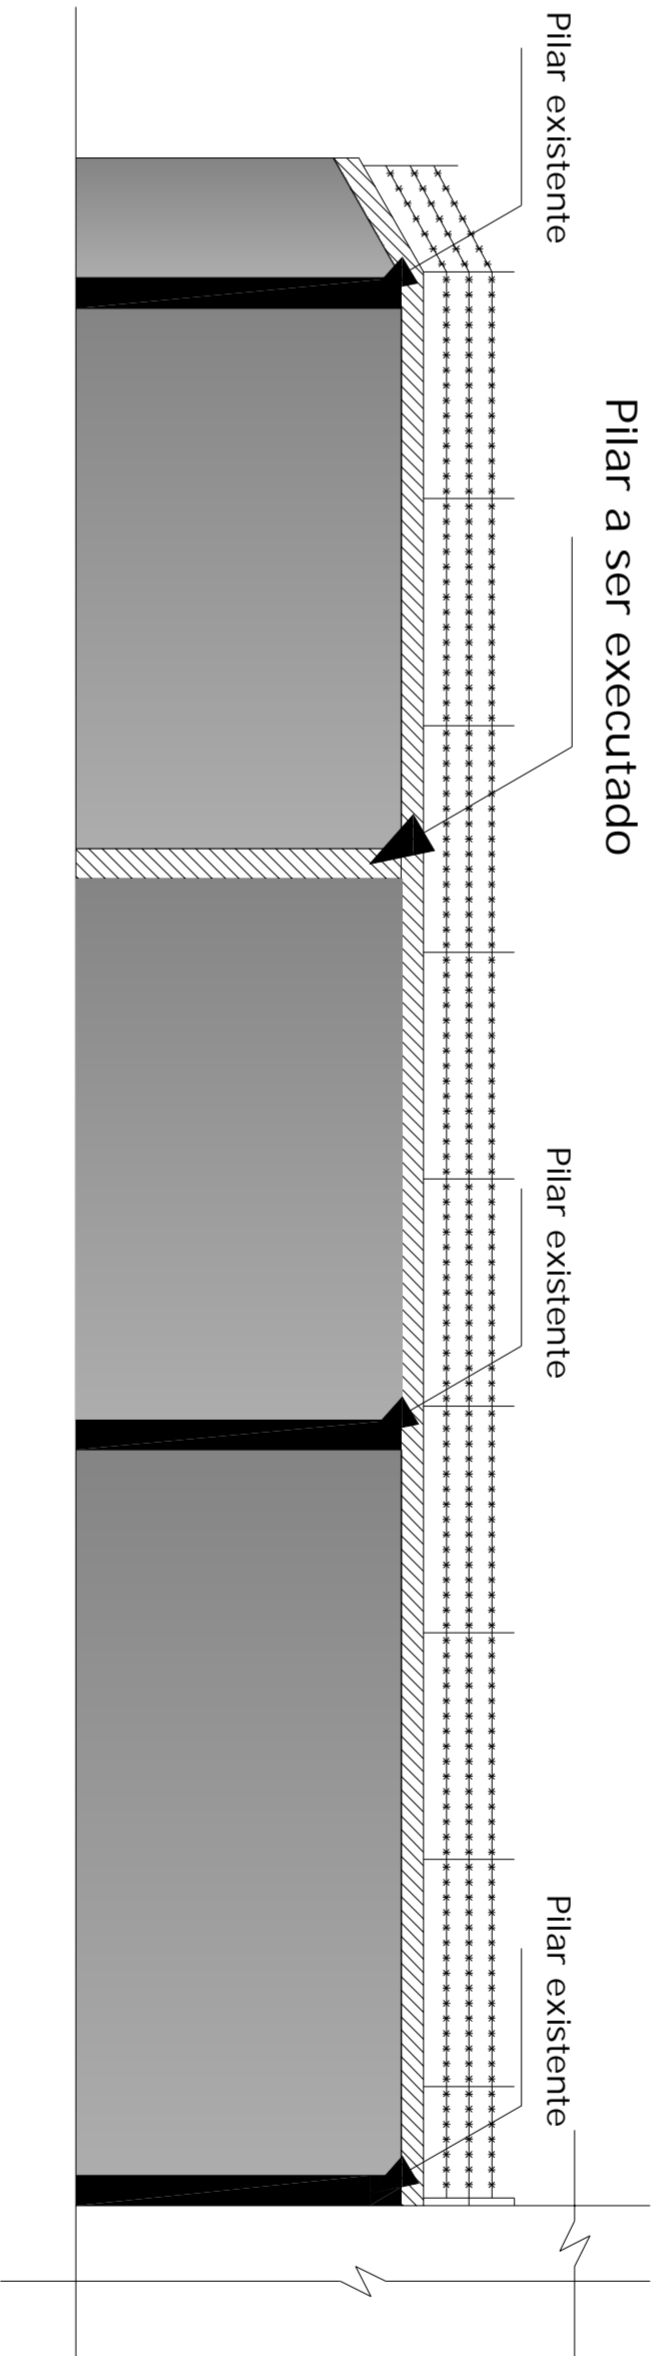

Vista Muro Lateral 2
Esc. 1:50

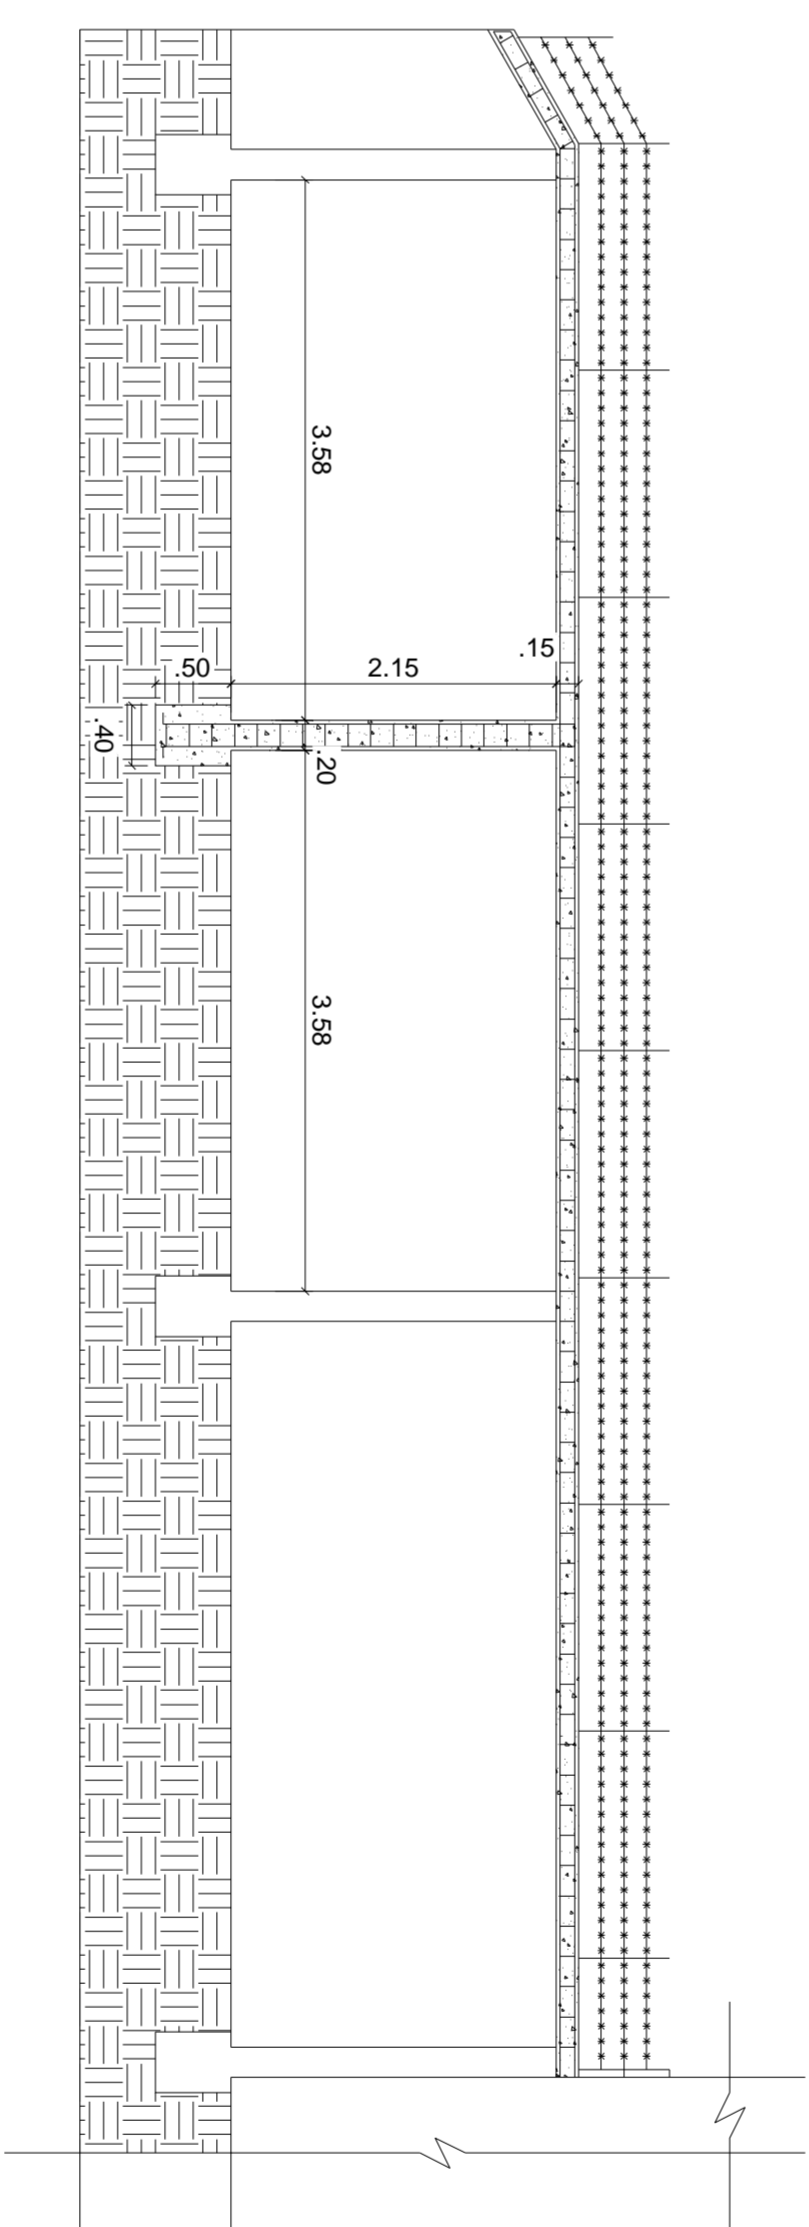

Corte B-B
Esc. 1:50

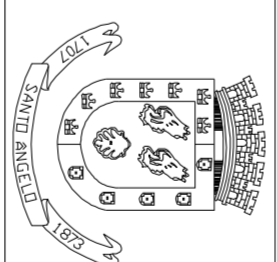

PREFEITURA MUNICIPAL DE SANTO ÂNGELO
Secretaria Municipal de Obras e Serviços Urbanos
Setor de Projetos

Obras: **REFORMAS GERANS**

Paralisa: **06/07**

Especificação:
EMEF MIGUEL BOSMIAX
Rua Sagrada Família s/n - Bairro Colmeia
Reforços nos muros

Escala:
Indicada

Responsável Técnico:
Antonio F. Fabrício da Silva
Arq e Urb. CAU/RS nº 43295-6

Desenho:

Data:
Dezembro/15

Projeto Municipal:
Luz Valdir Andras

Secretário de Obras:
Mauro Luiz Krupp

Chefe do Setor de Projetos:
Engº Civil José Carlos Ferraz