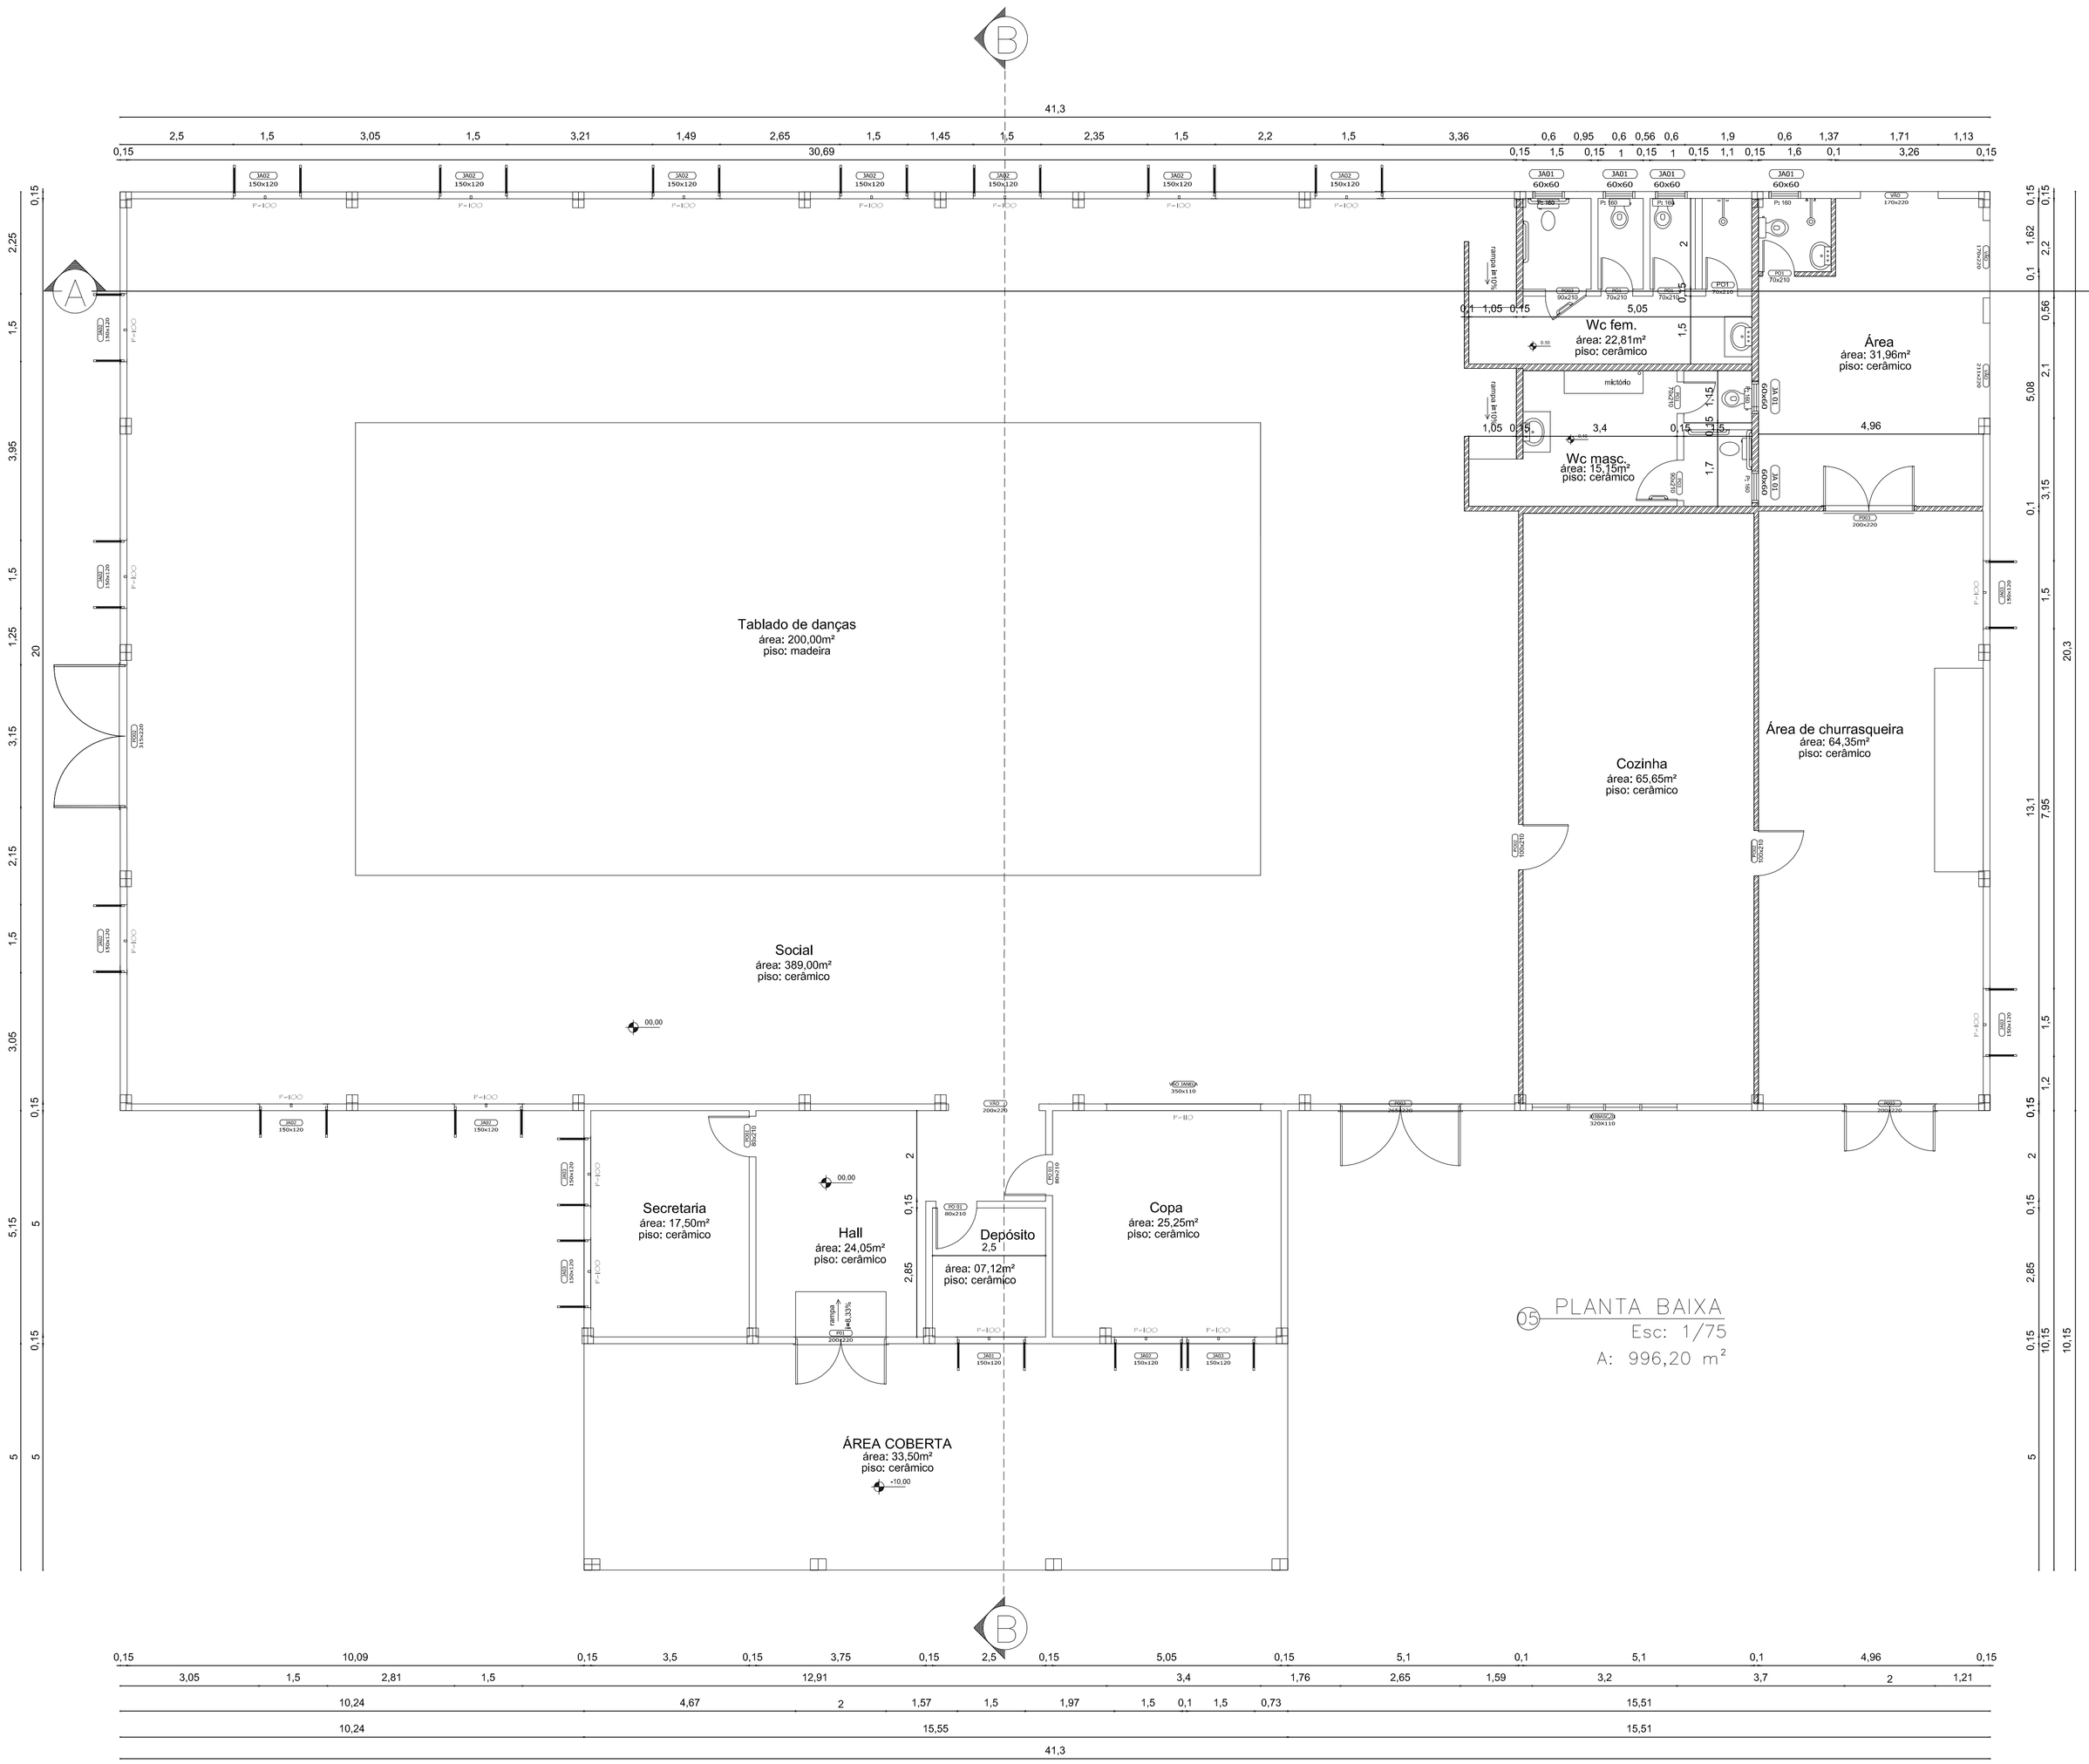

LEGENDA:

JANELAS

JA01: substituidas por novas	06
JA02: janelas que serão reaproveitadas	13
JA03: janelas novas inseridas no projeto	05

PORTAS

P001: substituidas por novas	09
PO02: portas que serão reaproveitadas	05
PO03: portas novas inseridas no projeto	02

Parades existentes mantidas

Santo Ângelo
Governo 2013/2016
Secretaria de Habitação

Obra: REFORMA G.T.F. CEL. APARÍCIO BORGES	Prancha: 02/07
Projeto: Projeto Arquitetônico	Obra nº:
Endereço: Parque Internacional de Exposições Siegfried Ritter	Setor / Quadra / Lote
Especificação: Planta Baixa	Prefeito: LUIZ VALDIR ANDRES, Prefeito Municipal	Área:
	Escala: 1/75
Resp. Téc.: Eng.ª Sandra Testa	CREA: RS / 127.949	Data: abril/ 2016
Sec. de Habitação: Iceo Carlos Vicari	Chefe do Departamento da Habitação:	Desenho: Sandra