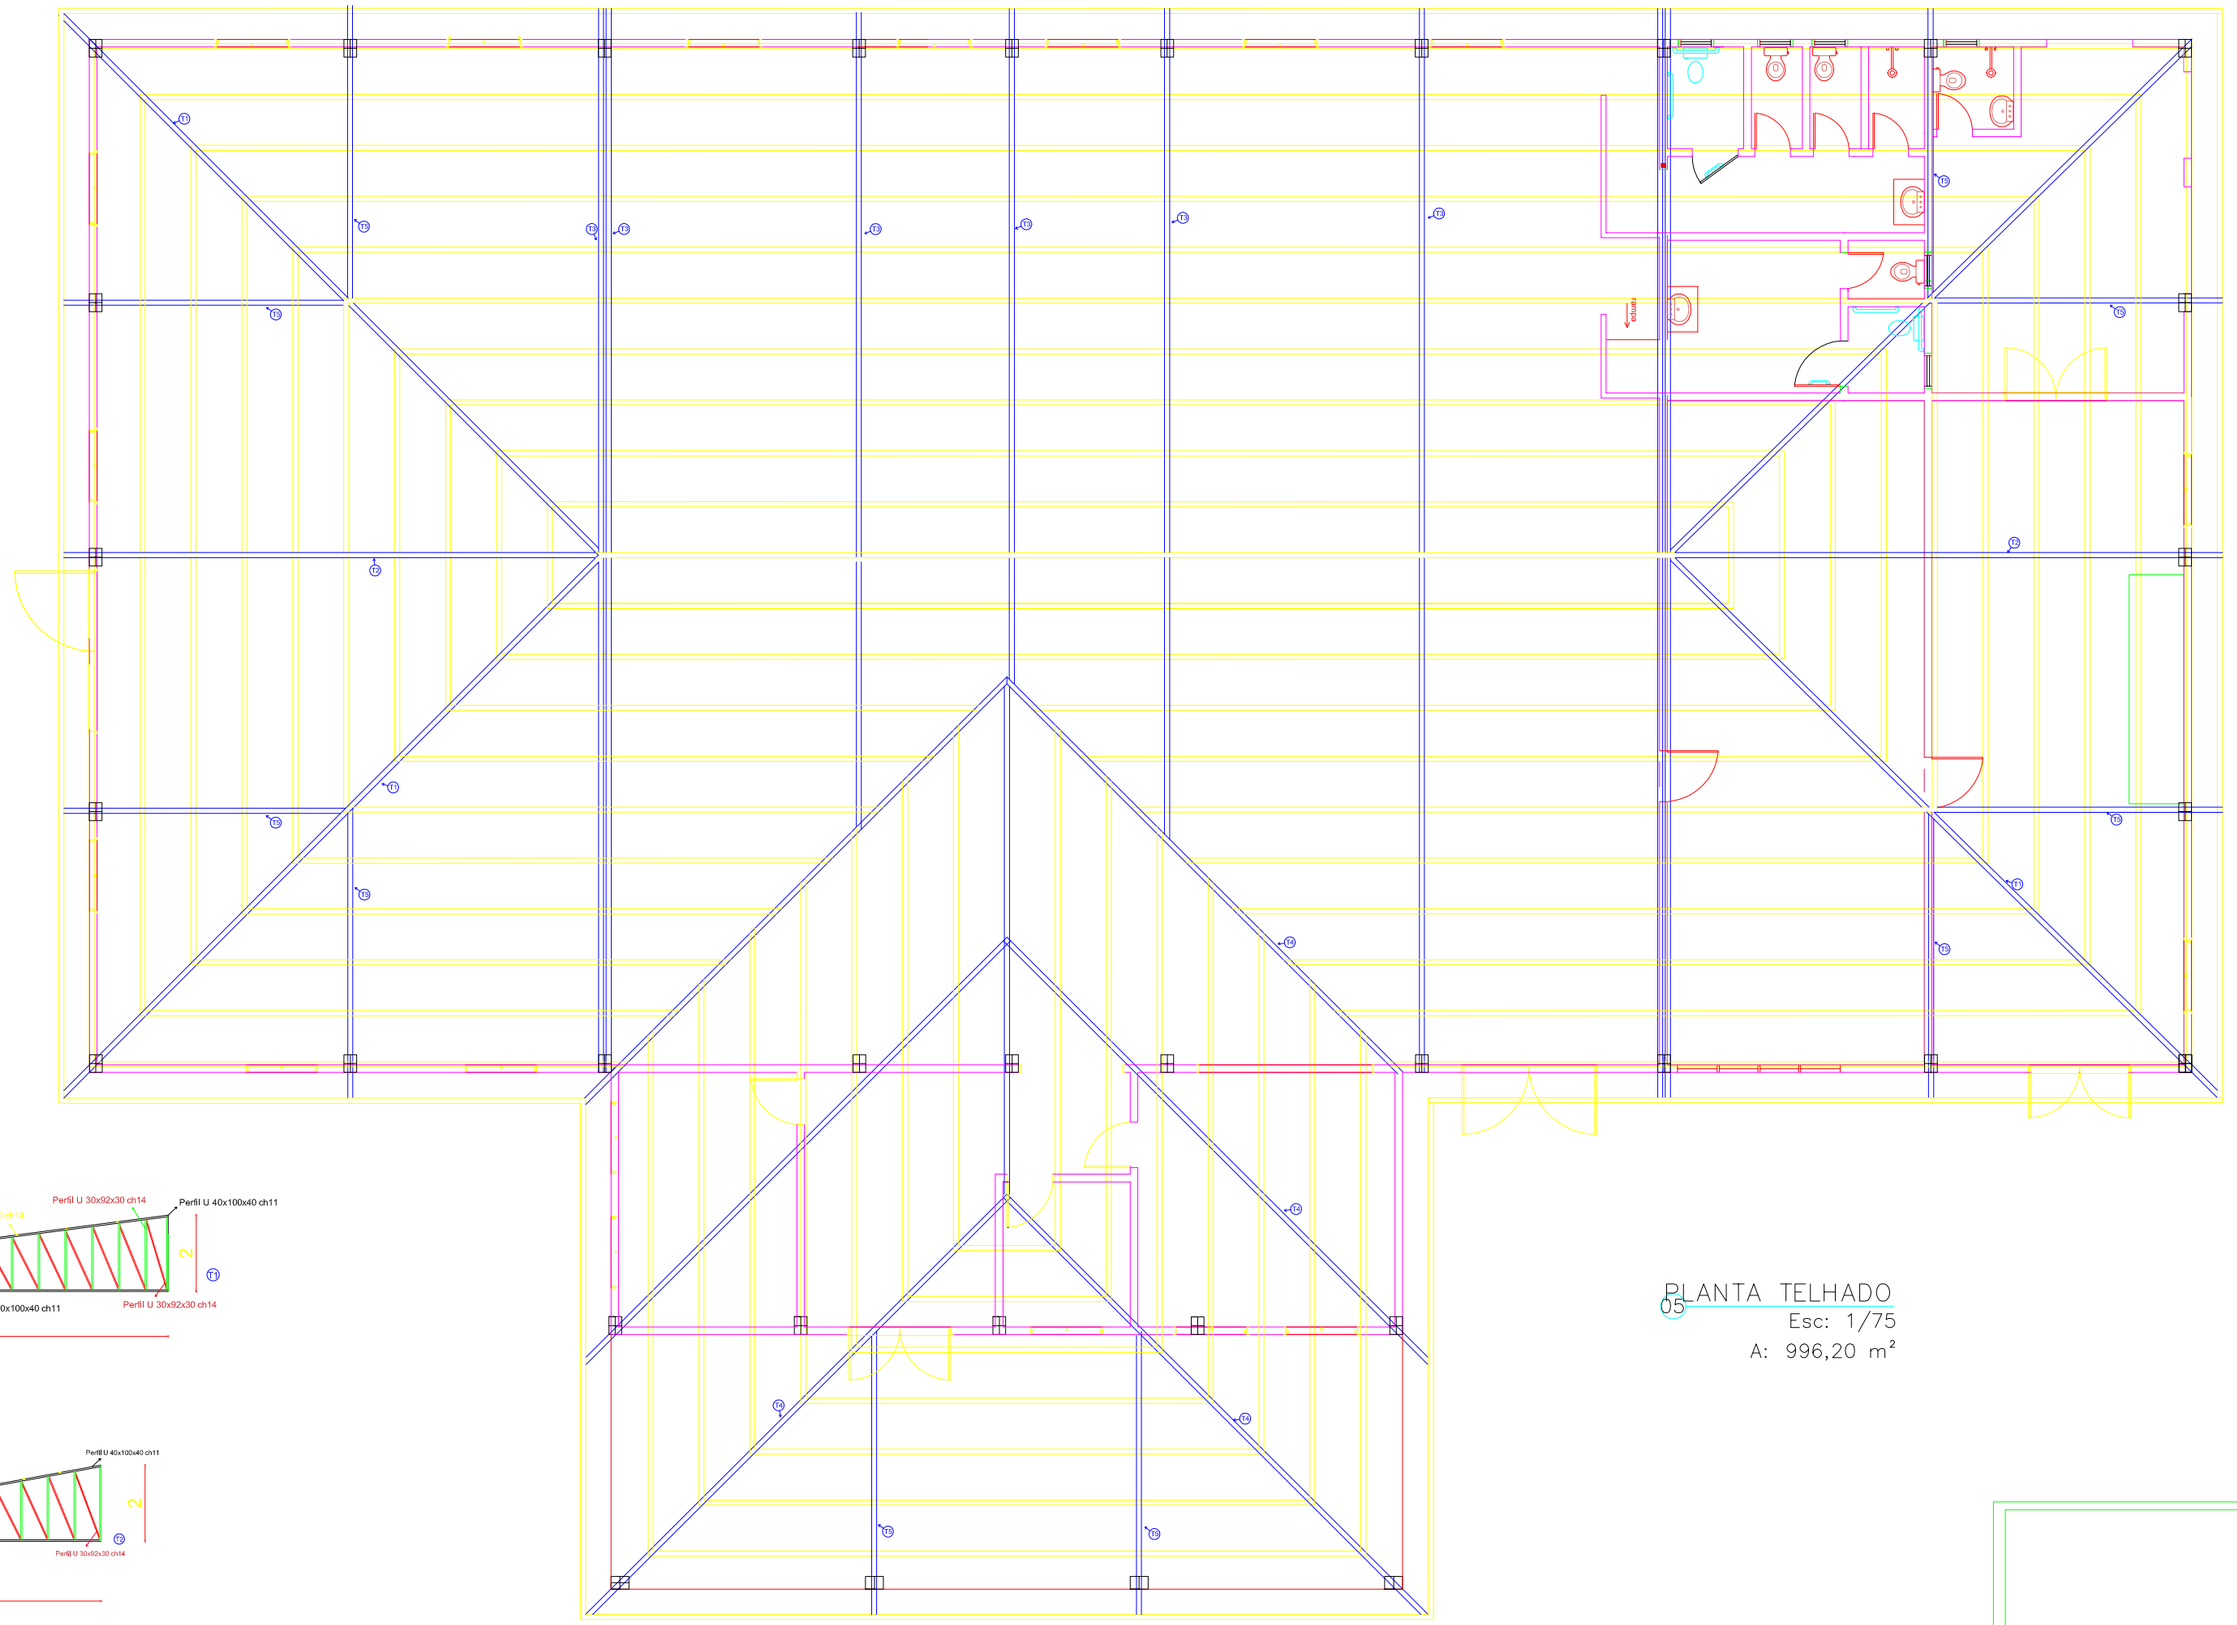

PLANTA TELHADO
05
Esc: 1/75
A: 996,20 m²

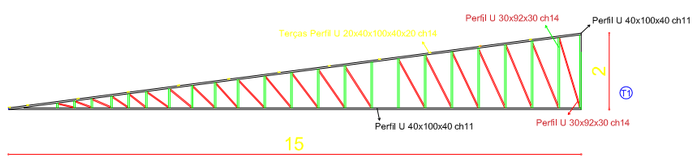

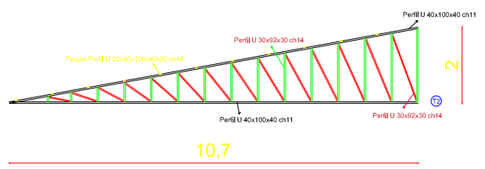

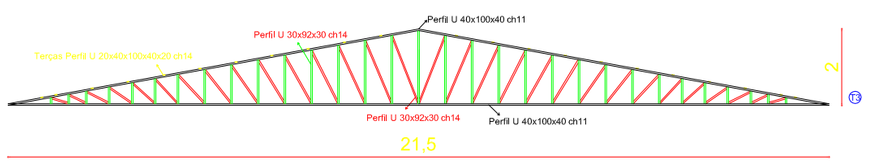

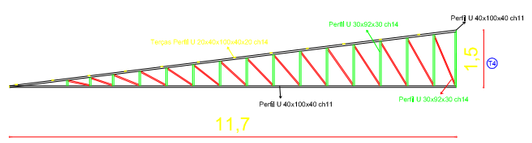

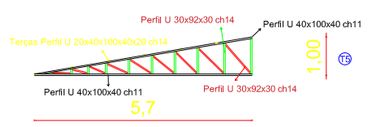

EXTRAÇÃO DO AÇO

ESC: 1/10

PERFIL U	Comprimento (metro)	Peso (KG)
PERFIL U 40X100X40 CH11	760,50	3.150,00
PERFIL U 30X92X30 CH14	1.151,80	2.591,55
PERFIL U 20X40X100X40X20 CH14	1.256,80	3.958,92
	EXTRAÇÃO TOTAL	9.700,47
	(KG)	9.700,47

Santo Ângelo
Governo 2013/2016
Secretaria de Habitação

Obra: REFORMA G.T.F. CEL. APARÍCIO BORGES

Prancha: 06/07

Projeto: Projeto Arquitetônico

Obra nº.:

Endereço: Parque Internacional de Exposições Siegfried Ritter

Setor | Quadra | Lote

Especificação: Planta Telhado

Prefeito: LUIZ VALDIR ANDRES, Prefeito Municipal

Área:

Escala: indicada

Resp. Téc.: Eng.ª Sandra Testa

CREA: RS / 127.949

Data: abril/ 2016

Sec. de Habitação: Marcio Pereira Antunes

Chefe do Departamento da Habitação:

Desenho: Sandra