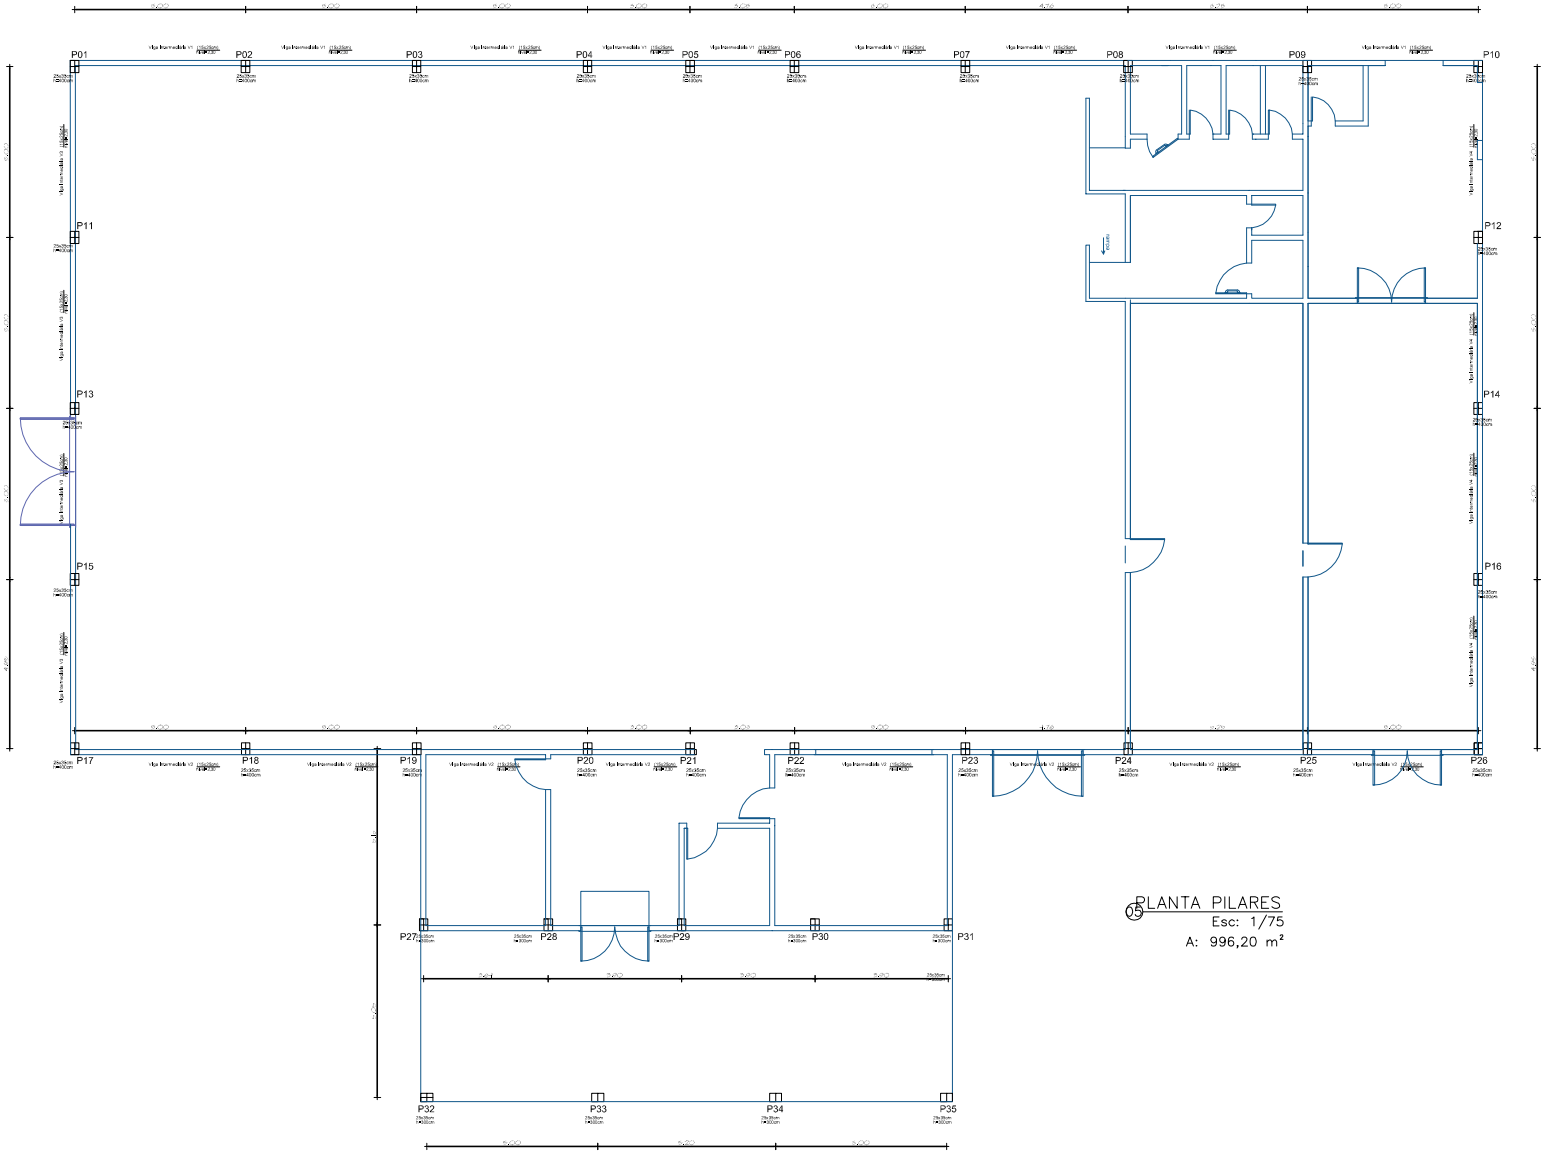

PLANTA PILARES
Esc: 1/75
A: 996,20 m²

Santo Ângelo
Governo 2013/2016
Secretaria de Habitação

Obra: REFORMA G.T.F. CEL. APARÍCIO BORGES	Prancha: 04/07
Projeto: Projeto Arquitetônico	Obra nº:
Endereço: Parque Internacional de Exposições Siegfried Ritter	Setor / Quadra / Lote
Especificação: Planta Pilares	Prefeito: LUIZ VALDIR ANDRES, Prefeito Municipal	Área:
	Escala: 1/75
Resp. Téc.: Eng.ª Sandra Testa	CREA: RS / 127.949	Data: abril/ 2016
Sec. de Habitação: Icro Carlos Vicari	Chefe do Departamento da Habitação:	Desenho: Sandra