



TRECHO 02 -
 PROF. NILZA DE MOURA E SILVA

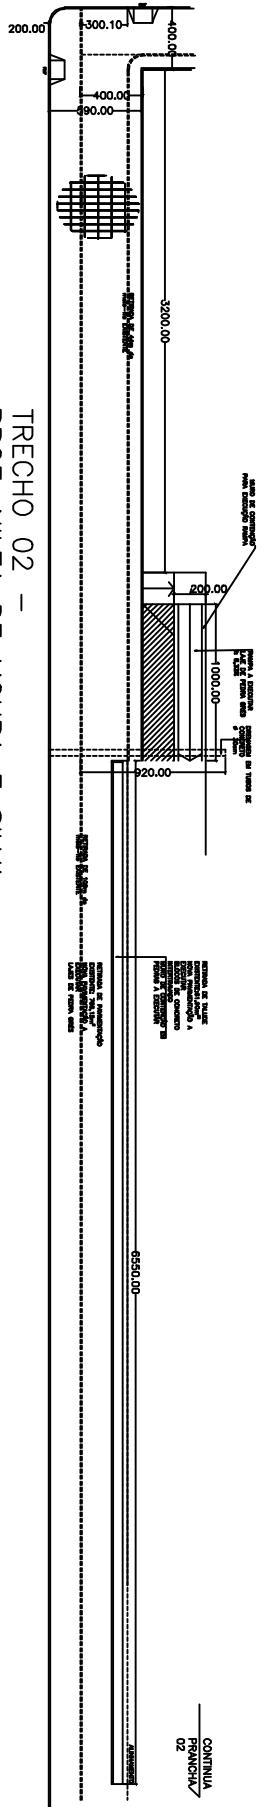

TRECHO 05 -
 DR. CARLOS BARBOSA

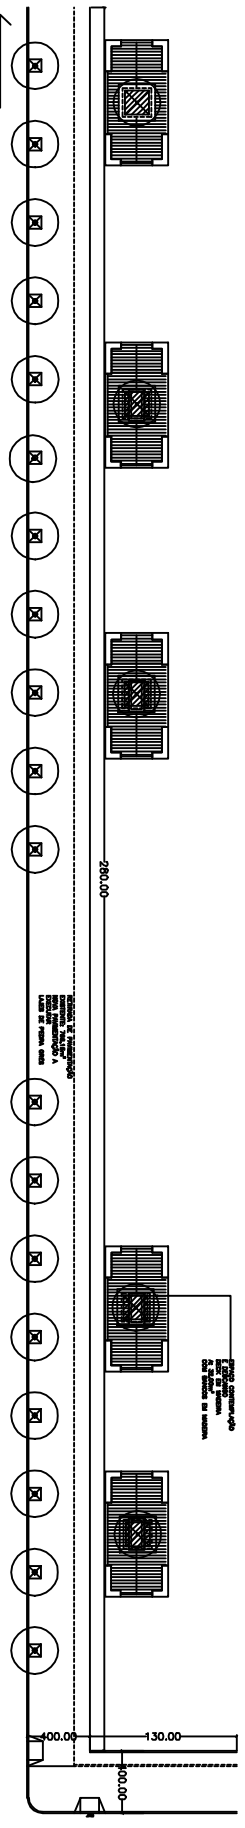

- LEGENDA**
- ▨ ÁREA DE GRAMADO
 - ARBORIZAÇÃO PÚBLICA EXISTENTE
 - ARBORIZAÇÃO PROPOSTA FLOREIRAS E BANCOS ALVENARIA E MADEIRA
 - MEIO FIO EXISTENTE
 - EQUIPAMENTO PÚBLICO - POSTES REDE ENERGIA ELÉTRICA

Setor		REVITALIZAÇÃO ENTORNO	
SECRETARIA MUNICIPAL DE TURISMO		SITIO ARQUEOLÓGICO	
ESPECIFICAÇÕES		PASSAGENS PÚBLICAS	
TRECHO 02 E 05		PÁRQUE DE PASSAGENS PÚBLICAS	
PROJETISTA		PROJETO	
LIVRETIPO/ARQUITETO		LIVRETIPO/ARQUITETO	
DATA		2011	
Escala		1:200	
Folha		03	
PÁRQUE		PÁRQUE	