





PREFEITURA MUNICIPAL DE PORTO XAVIER			
ARRUAMENTO: PAVIMENTAÇÃO ASFÁLTICA RUA ERNESTO ALVES			
DESCRIÇÃO: LOCALIZAÇÃO DA OBRA NA MALHA URBANA			
RESPONSÁVEL TÉCNICO:	PROPOSTA Nº/ANO:	DATA:	ESCALA:
ALESSANDRO O. TAUBE XAVIER Engenheiro Civil - CREA/RN223342	VELMAR KASER Público Municipal	Setembro/2005	1:500
			01/04

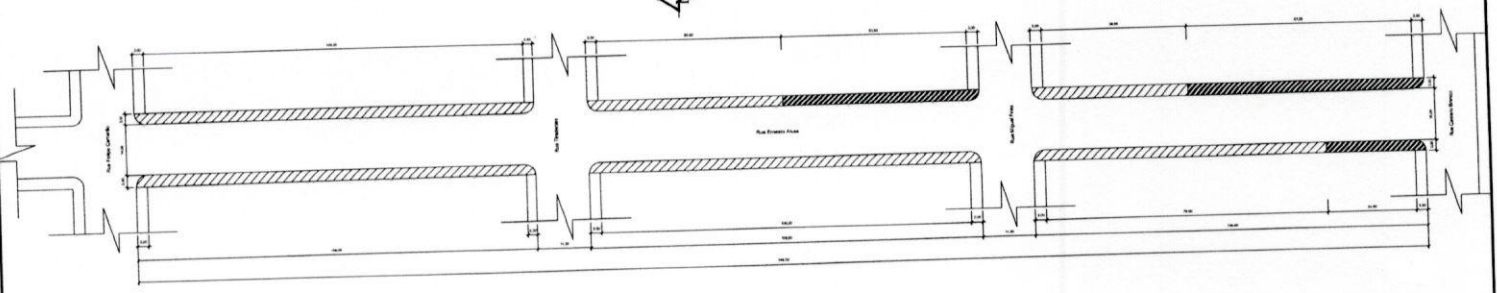



- Calçada e passeio
 - Calçada coberta
- *Em 1/500 escala a distância
em linha e alinhado de projeto

- Tráfego 1
- Tráfego 2
- Tráfego 3

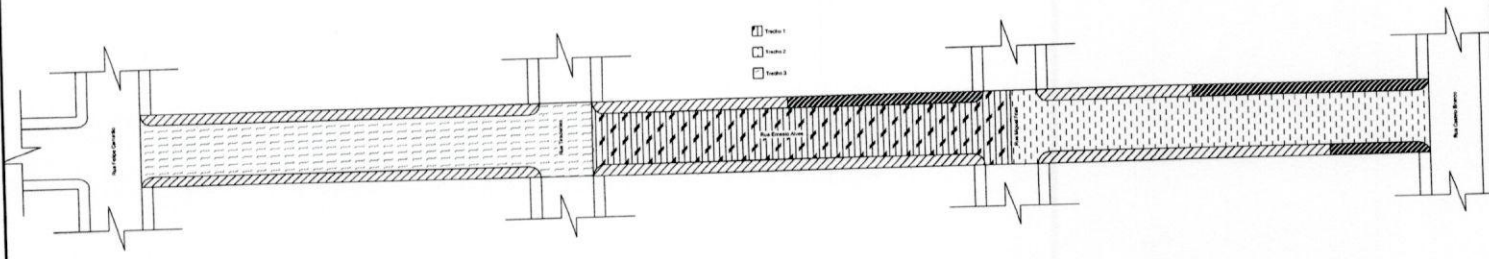

PREFEITURA MUNICIPAL DE PORTO XAVIER

ASSUNTO: PAVIMENTAÇÃO ASFÁLTICA RUA ERNESTO ALVES

TIPO DE PROJETO: PROJETO GEOMÉTRICO E TRECHOS


RESPONSÁVEL TÉCNICO: ALESSANDRO O. TALIBI XAVIER
Engenheiro Civil - CREA 125010/01

PROJETO DE: VILMAR KAISER
Pavimento Municipal


DATA: Setembro/2020

ESCALA: 1:500

FOLHA: 02/04




Seção transversal tipo Rua Ernesto Alves

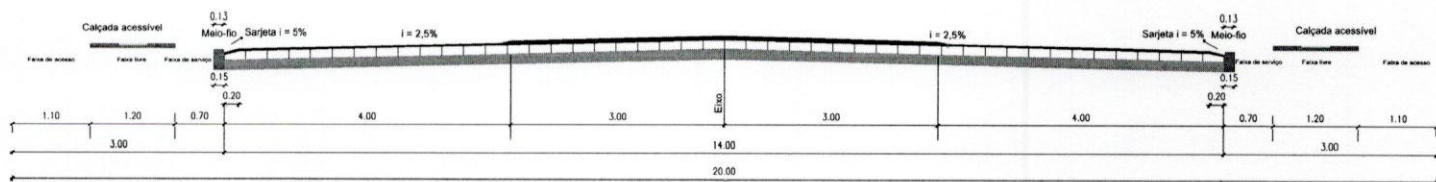

LEGENDA

- Asfalto a ser executado
- Calçamento de pedras irregulares existente
- Piso tátil e visual calçada acessível e = 2.5 cm
- Concreto calçada acessível e = 5.0 cm
- Vegetação

PREFEITURA MUNICIPAL DE PORTO XAVIER			
<small>ABRILHO</small>			
<small>PAVIMENTAÇÃO ASFÁLTICA RUA ERNESTO ALVES</small>			
<small>PROJETO SEÇÃO TRANSVERSAL</small>			
<small>RESPONSÁVEL TÉCNICO:</small>	<small>PROJETADO:</small>	<small>DATA:</small>	<small>PLANTA:</small>
<small>ALESSANDRO G. TAUBE XAVIER</small> <small>Engenheiro Civil - CREARJ023434</small>	<small>ULMAR KAISER</small> <small>Projeto Municipal</small>	<small>Setembro/2020</small>	<small>03/04</small>
		<small>ESCALA:</small>	<small>1:25</small>

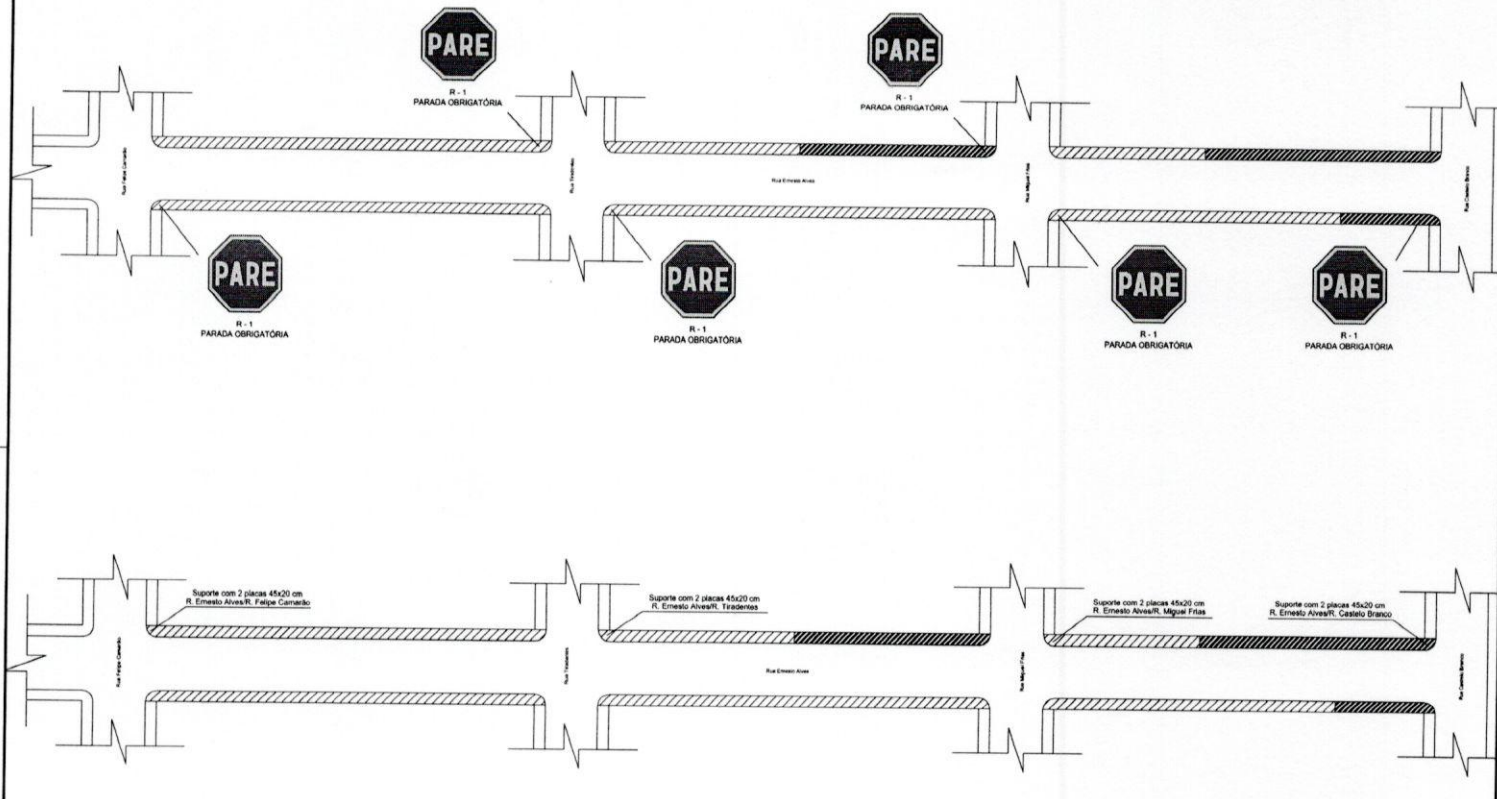

PREFEITURA MUNICIPAL DE PORTO XAVIER				
OBJETO: PAVIMENTAÇÃO ASFÁLTICA RUA ERNESTO ALVES				
RESPONSÁVEL TÉCNICO	PROJETISTA	DATA	FOLHA	04/04
ALEXSANDRO D. TAURE XAVIER Empenho Civil - CREA/RJ 23428	ILMAR BASSER Prestado Municipal	Setembro/2020	1/00	