

AREA DO MÓDULO: 3,60 m2


Prefeitura Municipal de Porto Xavier
APROVADO
 Em 19 de 07 de 22

SOP - SECRETARIA DE OBRAS E HABITA
 MUNICÍPIO: _____




ASSUNTO: **MÓDULO SANITÁRIO - PADRÃO SOP/RS**
 DESENHO: **PLANTA BAIXA**
 RESPONSÁVEL TÉCNICO: *Alessandro O. Taube Xavier*
 Alessandro O. Taube Xavier
 Eng. Civil CREA/RS 233428
 PROPRIETÁRIO: *Gilberto D. Menin*
 Gilberto D. Menin
 Prefeito Municipal

FOLHA: **01/06**
 ESCALA: **SEM ESCALA**
 DATA: **JANEIRO/2022**

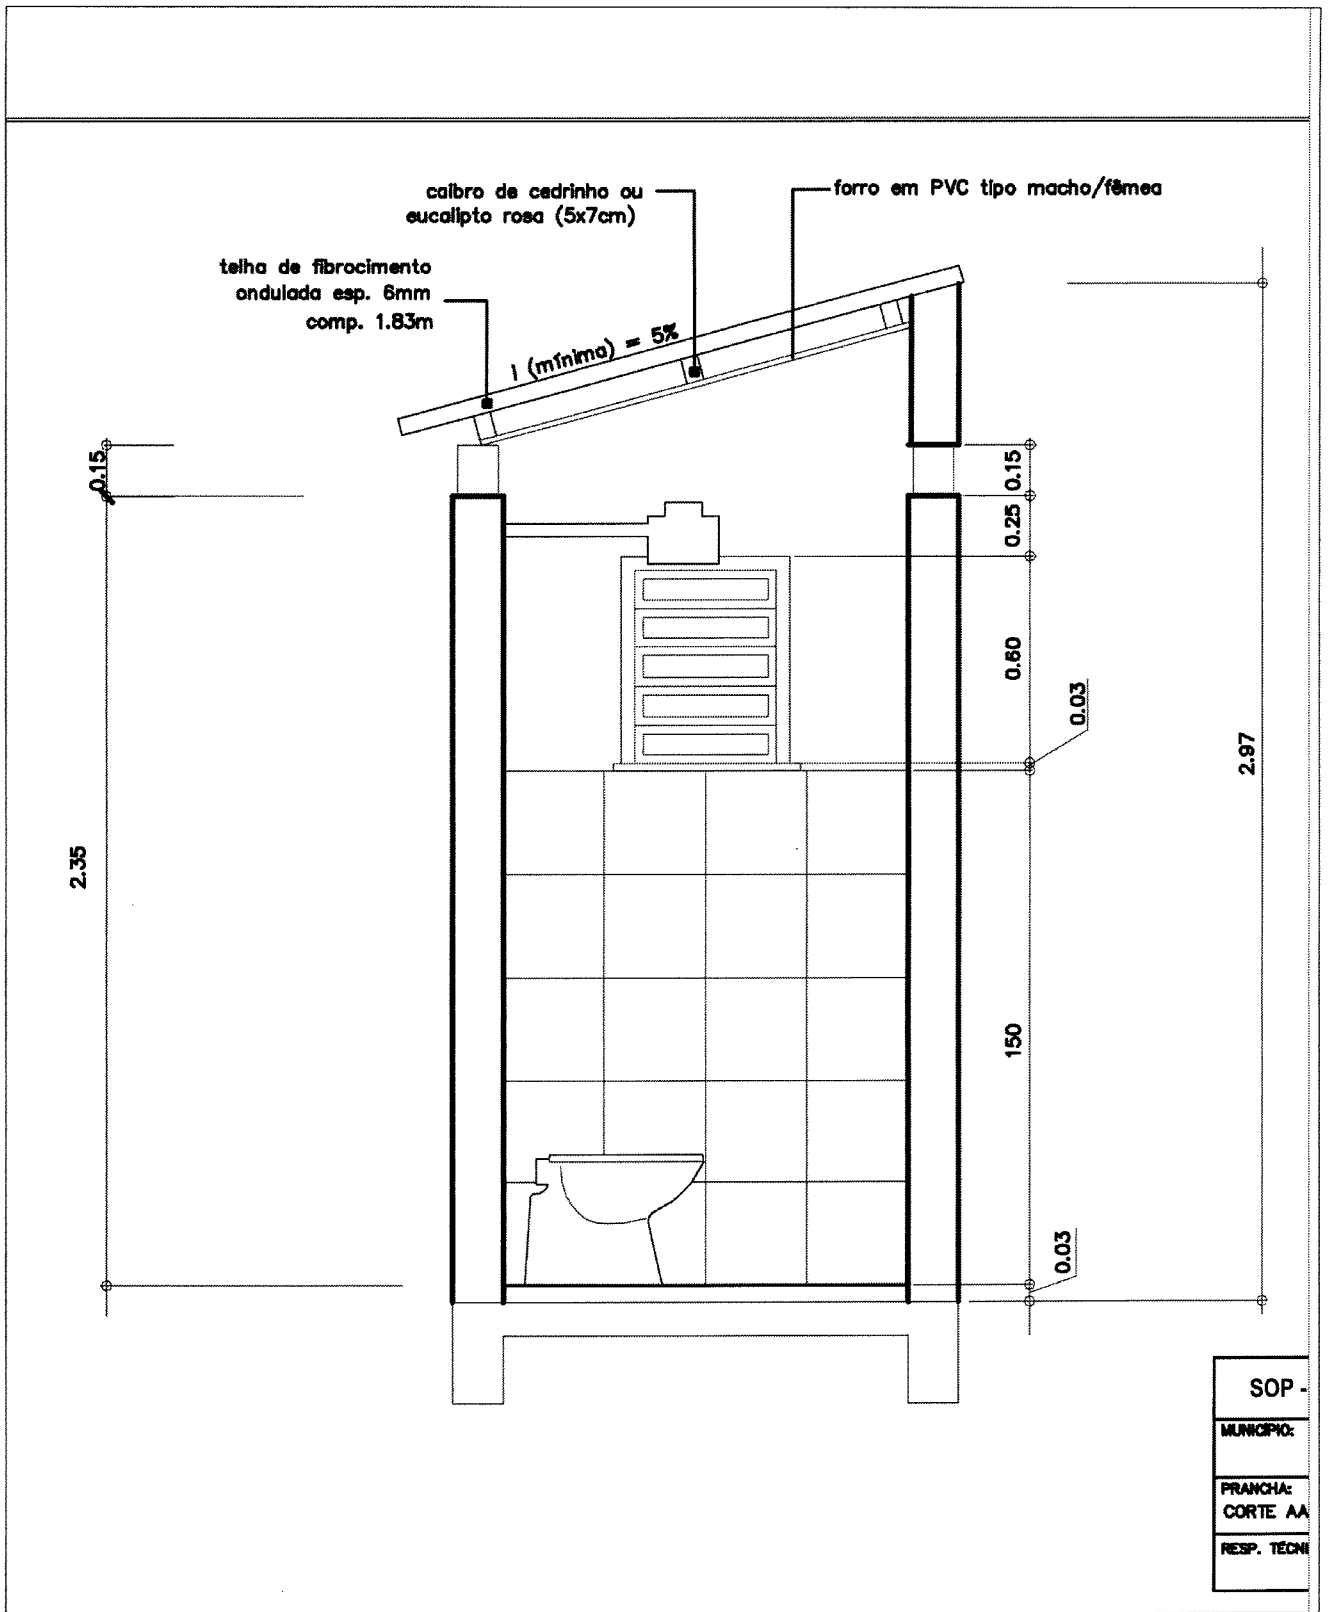

SOP -
MUNICÍPIO:
FRANCHA:
CORTE AA
RESP. TÉCNICO:

Prefeitura Municipal de Porto Xavier
APROVADO
 Em 14 de 07 de 22
[Signature]

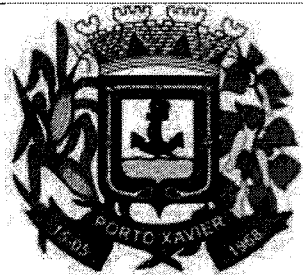

ASSUNTO: **MÓDULO SANITÁRIO - PADRÃO SOP/RS**

DESENHO: **CORTE AA**



RESPONSÁVEL TÉCNICO: *Alexandre*
 Alessandro O. Taube Xavier
 Eng. Civil CREA/RS 233428

PROPRIETÁRIO: *[Signature]*
 Gilberto D. Menin
 Prefeito Municipal

FOLHA:
02/06

ESCALA:
 SEM ESCALA

DATA:
 JANEIRO/2022

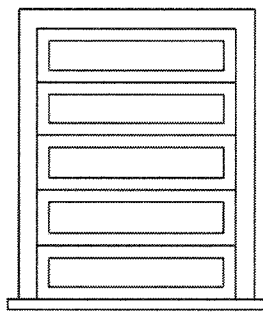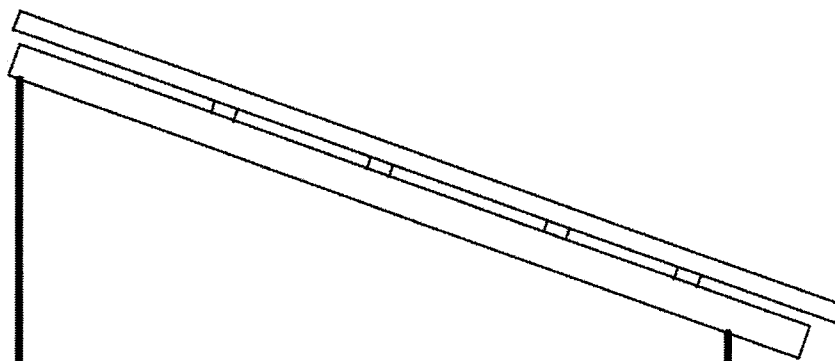

Prefeitura Municipal de Porto Xavier

APROVADO
Em, 14 de 07 de 22
[Signature]



ASSUNTO: **MÓDULO SANITÁRIO - PADRÃO SOP/RS**

DESENHO: **FACHADA**

RESPONSÁVEL TÉCNICO:
[Signature]
Alessandro O. Taube Xavier
Eng. Civil CREA/RS 233428

PROPRIETÁRIO:
[Signature]
Gilberto D. Menin
Prefeito Municipal

FOLHA:
03/06

ESCALA:
SEM ESCALA

DATA:
JANEIRO/2022

Prefeitura Municipal de Porto Xavier

APROVADO


Em _____ de _____ de _____

TENSÃO 220/127V

CIRCUITO	CARGA (W)	PROTEÇÃO	CONDUTORES
1	300	10A	1,5 mm ²
2	5000	40A	6,0 mm ²

TENSÃO 380/220V

CIRCUITO	CARGA (W)	PROTEÇÃO	CONDUTORES
1	300	10A	1,5 mm ²
2	5000	25A	4,0 mm ²

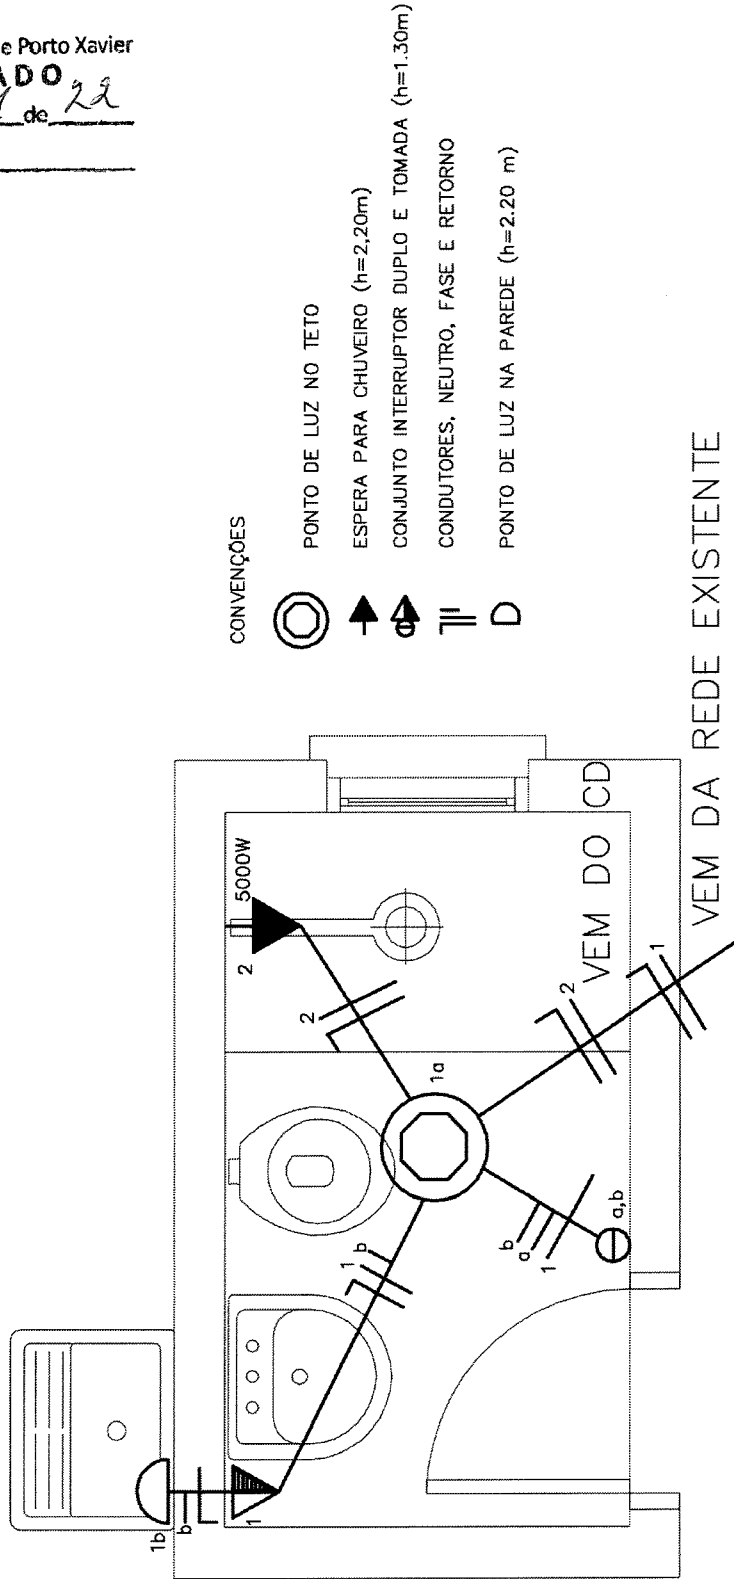

CONVENÇÕES



PONTO DE LUZ NO TETO

ESPERA PARA CHUVEIRO (h=2,20m)

CONJUNTO INTERRUPTOR DUPLO E TOMADA (h=1,30m)

CONDUTORES, NEUTRO, FASE E RETORNO

PONTO DE LUZ NA PAREDE (h=2,20 m)

VEM DA REDE EXISTENTE

NOTAS:

A-CONDUTORES NÃO COTADOS SÃO 1,5mm²

B-TOMADAS E PONTOS DE LUZ NÃO ESPECIFICADOS SÃO 100W



ASSUNTO:

MÓDULO SANITÁRIO - PADRÃO SOP/RS

DESENHO:

ELÉTRICO

RESPONSÁVEL TÉCNICO:

Alessandro O. Taube Xavier
Eng. Civil CREA/RS 233428

PROPRIETÁRIO:

Gilberto D. Menin
Prefeito Municipal

FOLHA:

04/06

ESCALA:

SEM ESCALA

DATA:

JANEIRO/2022








SOP - SECRETARIA DE OBRAS E HABITAÇÃO


MUNICÍPIO

PRANCHA

PRANCHA Nº.

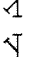CONVENÇÕES

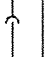-  CAIXA SIFONADA COM GRELHA DN 150
-  TUBO DE VENTILAÇÃO
-  JUNÇÃO SIMPLES/INVERTIDA
-  CAIXA INSPEÇÃO CLOACAL .45x.60cm
-  FOSSA SÉPTICA
-  CANALIZAÇÃO DE ESGOTO PRIMÁRIO
-  CANALIZAÇÃO DE ESGOTO SECUNDÁRIO

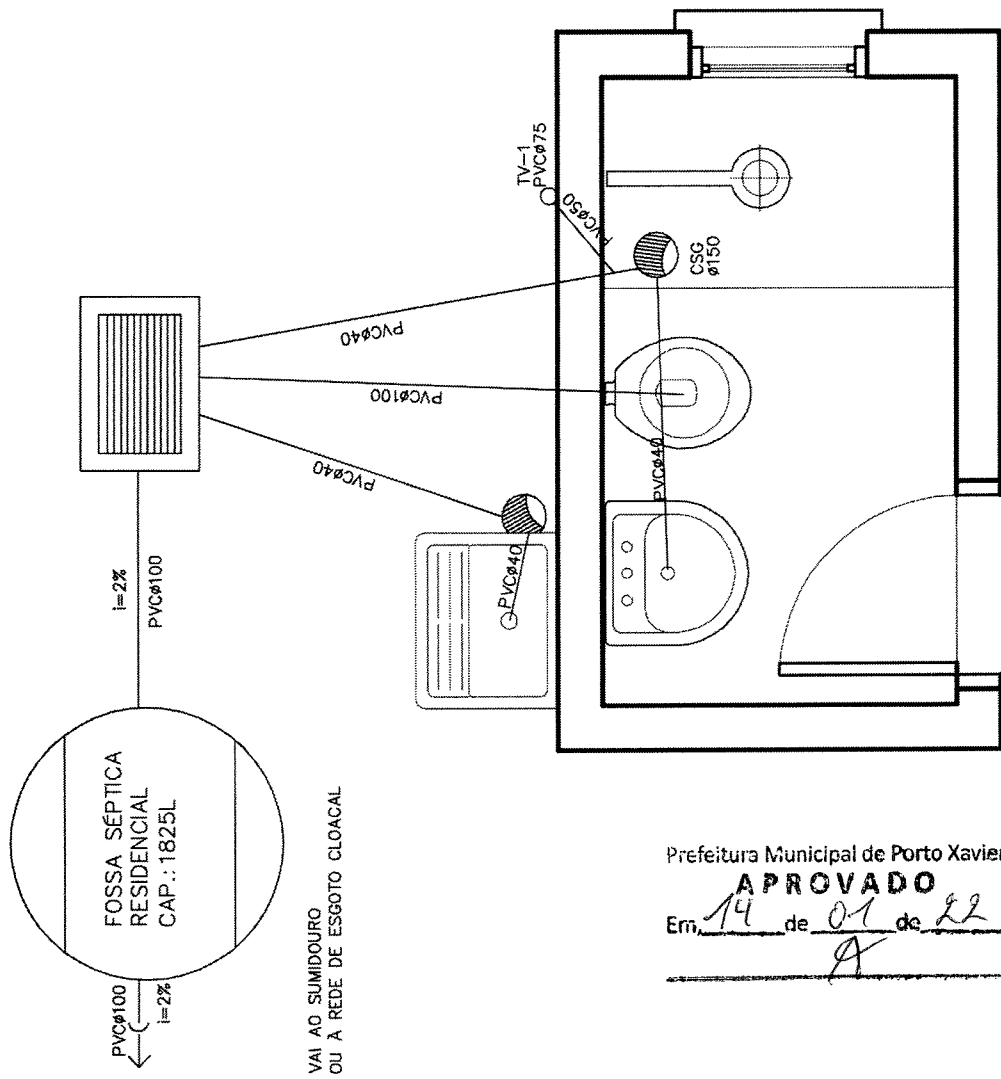

VAI AO SUMIDOURO
OU À REDE DE ESGOTO CLOACAL

Prefeitura Municipal de Porto Xavier

APROVADO

Em 14 de 01 de 22

A



ASSUNTO: **MÓDULO SANITÁRIO - PADRÃO SOP/RS**

DESENHO: **HIDROSSANITÁRIO**

RESPONSÁVEL TÉCNICO:
Alexandre
Alessandro O. Taube Xavier
Eng. Civil CREA/RS 233428

PROPRIETÁRIO:
Gilberto D. Menin
Gilberto D. Menin
Prefeito Municipal






FOLHA:
05/06


ESCALA:
SEM ESCALA

DATA:
JANEIRO/2022

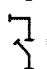
SOP - SECRETARIA DE OBRAS E HABITAÇÃO	
ÁREA:	
PRANCHAL:	PRANCHAL Nº:
ESGOTO SANITÁRIO - Mód. Sanitário	ESCALA: 1:25
RESP. TÉCNICO:	05

CONVENÇÕES

-  JOELHO 45°/90°
-  TE
-  REGISTRO DE GAVETA
-  REGISTRO DE PRESSÃO
-  CANALIZAÇÃO DE ÁGUA FRIA (PVC)

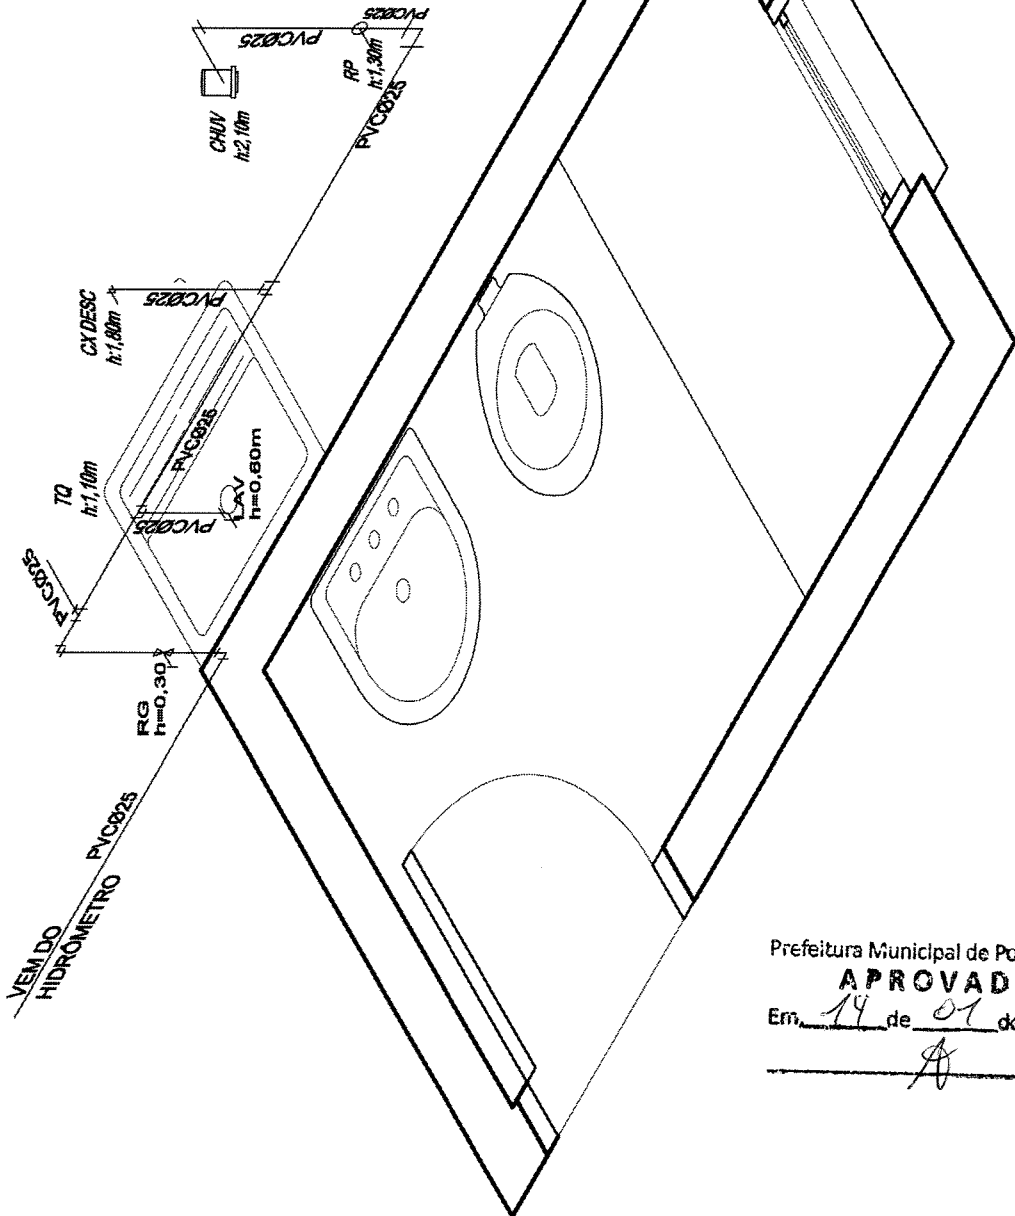



SOP - SECRETARIA DE OBRAS E HABITAÇÃO	
MUNICÍPIO	
PRANCHA ESTEREOGRAMA	ESCALA PRANCHA N° 1:25
RESF. TÉCNICO	06

Prefeitura Municipal de Porto Xavier
APROVADO
 Em 14 de 01 de 22




ASSUNTO: **MÓDULO SANITÁRIO - PADRÃO SOP/RS**
 DESENHO: **ESTEREOGRAMA**

RESPONSÁVEL TÉCNICO:

 Alessandro O. Taube Xavier
 Eng. Civil CREA/RS 233428

PROPRIETÁRIO:

 Gilberto D. Menin
 Prefeito Municipal

FOLHA:
06/06
 ESCALA:
 SEM ESCALA
 DATA:
 JANEIRO/2022