




<b>PREFEITURA MUNICIPAL DE PORTO XAVIER</b>			
ASSUNTO: PAVIMENTAÇÃO INTERTRAVADO NA RUA URUGUAÍ			
DESENHO: LOCALIZAÇÃO/SITUAÇÃO			
RESPONSÁVEL TÉCNICO:	PROPRIETÁRIO:	DATA:	FOLHA:
ALESSANDRO O. TAUBE XAVIER Eng. Civil CREA RS-233428	GILBERTO D. MENIN Prefeito Municipal	Fevereiro/2023	01/03
ESCALA:		1:5000	





# RIO URUGUAI

ÁREA ADUANEIRA
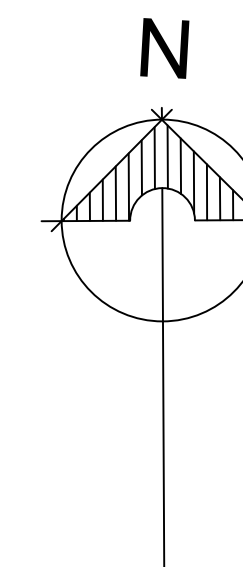
## ÁREA DA MARINHA DO BRASIL



LEGENDA


-  Pavimento a executar
-  Pavimento existente (calçamento ou asfalto)



PREFEITURA MUNICIPAL DE PORTO XAVIER			
ASSUNTO: PAVIMENTAÇÃO INTERTRAVADO NA RUA URUGUAI			
DESENHO: GEOMÉTRICO			
RESPONSÁVEL TÉCNICO:	PROPRIETÁRIO:	DATA:	FOLHA:
ALESSANDRO O. TAUBE XAVIER Eng. Civil CREA RS-233428	GILBERTO D. MENIN Prefeito Municipal	Fevereiro/2023	02/03
ESCALA:		1:500	



### SEÇÃO TRANSVERSAL TIPO RUA URUGUAI

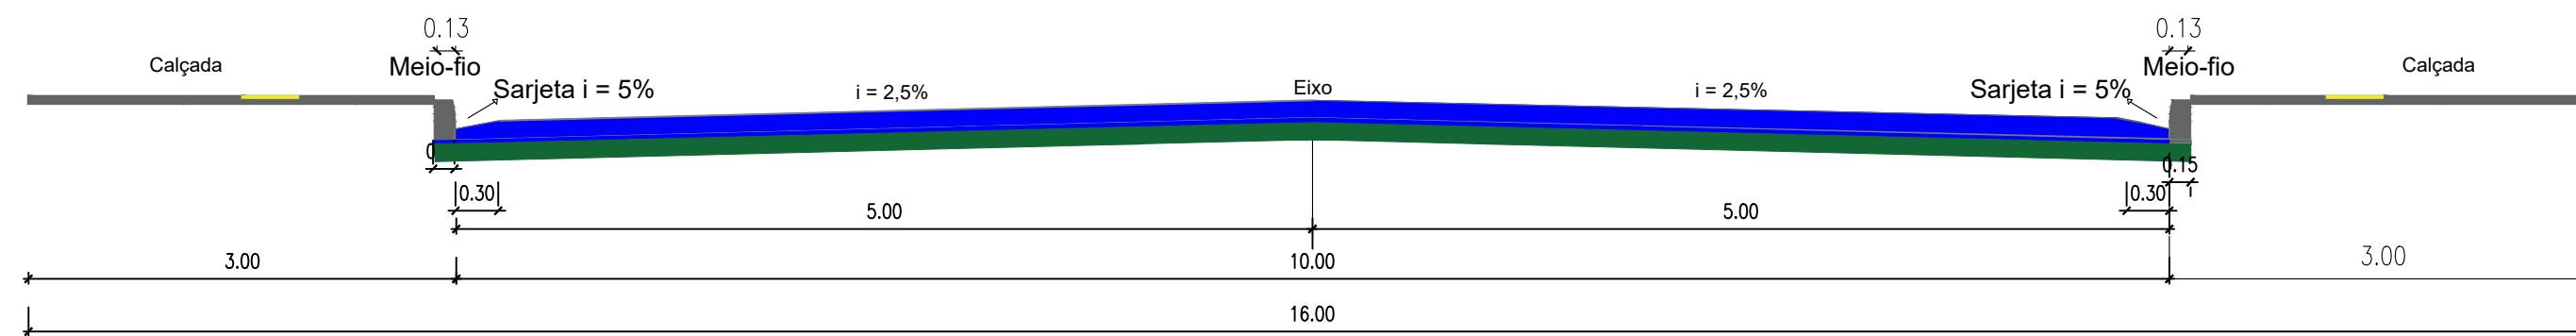

#### LEGENDA

- Bloco de concreto intertravado 16 faces - E = 8 cm
- Base de pó de pedra

PREFEITURA MUNICIPAL DE PORTO XAVIER

ASSUNTO:  
PAVIMENTAÇÃO INTERTRAVADO NA RUA URUGUAI

DESENHO:  
SEÇÃO TRANSVERSAL

RESPONSÁVEL TÉCNICO:  
ALESSANDRO O. TAUBE XAVIER  
Eng. Civil CREA RS-233428

PROPRIETÁRIO:  
GILOBERTO D. MENIN  
Prefeito Municipal

DATA:  
Fevereiro/2023

ESCALA:  
1:50



FOLHA:

03/03

FONTE	CÓDIGO	DESCRIÇÃO	UNIDADE	COEFIC.	CUSTO UNIT DESONERADO	CUSTO UNIT NÃO DESONER.
<b>COMPOSIÇÃO</b>	<b>001</b>	<b>EXECUÇÃO DE PAVIMENTO EM PISO INTERTRAVADO, COM BLOCO 16 FACES DE 22 X 11 CM, ESPESURA 8 CM ASSENTADO SOBRE CAMADA DE PÓ DE 6 CM. INCLUSIVE TRANSPORTE</b>	<b>M2</b>		<b>82,81</b>	<b>83,79</b>
SINAPI-I	370	AREIA MEDIA - POSTO JAZIDA/FORNECEDOR (RETIRADO NA JAZIDA, SEM TRANSPORTE)	M3	0,0568	85,00	85,00
SINAPI-I	4741	PO DE PEDRA (POSTO PEDREIRA/FORNECEDOR, SEM FRETE)	M3	0,06	70,47	70,47
SINAPI-I	36170	BLOQUETE/PISO INTERTRAVADO DE CONCRETO - MODELO ONDA/16 FACES/RETANGULAR/TIJOLINHO/PAVER/HOLANDES/PARALELEPIEDO, *22 CM X 11* CM, E = 8 CM, RESISTENCIA DE 35 MPA (NBR 9781), COR NATURAL	M2	1,004	58,58	58,58
SINAPI	88260	CALCETEIRO COM ENCARGOS COMPLEMENTARES	H	0,2129	20,14	22,50
SINAPI	88316	SERVENTE COM ENCARGOS COMPLEMENTARES	H	0,2129	18,95	21,14
SINAPI	91277	PLACA VIBRATÓRIA REVERSÍVEL COM MOTOR 4 TEMPOS A GASOLINA, FORÇA CENTRÍFUGA DE 25 KN (2500 KGF), POTÊNCIA 5,5 CV - CHP DIURNO. AF_08/2015	CHP	0,0055	8,27	8,27
SINAPI	91278	PLACA VIBRATÓRIA REVERSÍVEL COM MOTOR 4 TEMPOS A GASOLINA, FORÇA CENTRÍFUGA DE 25 KN (2500 KGF), POTÊNCIA 5,5 CV - CHI DIURNO. AF_08/2015	CHI	0,101	0,58	0,58
SINAPI	91283	CORTADORA DE PISO COM MOTOR 4 TEMPOS A GASOLINA, POTÊNCIA DE 13 HP, COM DISCO DE CORTE DIAMANTADO SEGMENTADO PARA CONCRETO, DIÂMETRO DE 350 MM, FURO DE 1" (14 X 1") - CHP DIURNO. AF_08/2015	CHP	0,0038	8,97	8,97
SINAPI	91285	CORTADORA DE PISO COM MOTOR 4 TEMPOS A GASOLINA, POTÊNCIA DE 13 HP, COM DISCO DE CORTE DIAMANTADO SEGMENTADO PARA CONCRETO, DIÂMETRO DE 350 MM, FURO DE 1" (14 X 1") - CHI DIURNO. AF_08/2015	CHI	0,1027	0,88	0,88
SINAPI	93593	TRANSPORTE COM CAMINHÃO BASCULANTE DE 14 M³, EM VIA URBANA PAVIMENTADA, ADICIONAL PARA DMT EXCEDENTE A 30 KM (UNIDADE: M3XKM). AF_07/2020	M3XKM	3,692	0,85	0,85
SINAPI	93593	TRANSPORTE COM CAMINHÃO BASCULANTE DE 14 M³, EM VIA URBANA PAVIMENTADA, ADICIONAL PARA DMT EXCEDENTE A 30 KM (UNIDADE: M3XKM). AF_07/2020	M3XKM	3,9	0,85	0,85

Data

Responsável Técnico: ALESSANDRO OZIEL TAUBE XAVIER  
 CREA/CAU: RS 233428