


PREFEITURA MUNICIPAL DE NOVO MACHADO

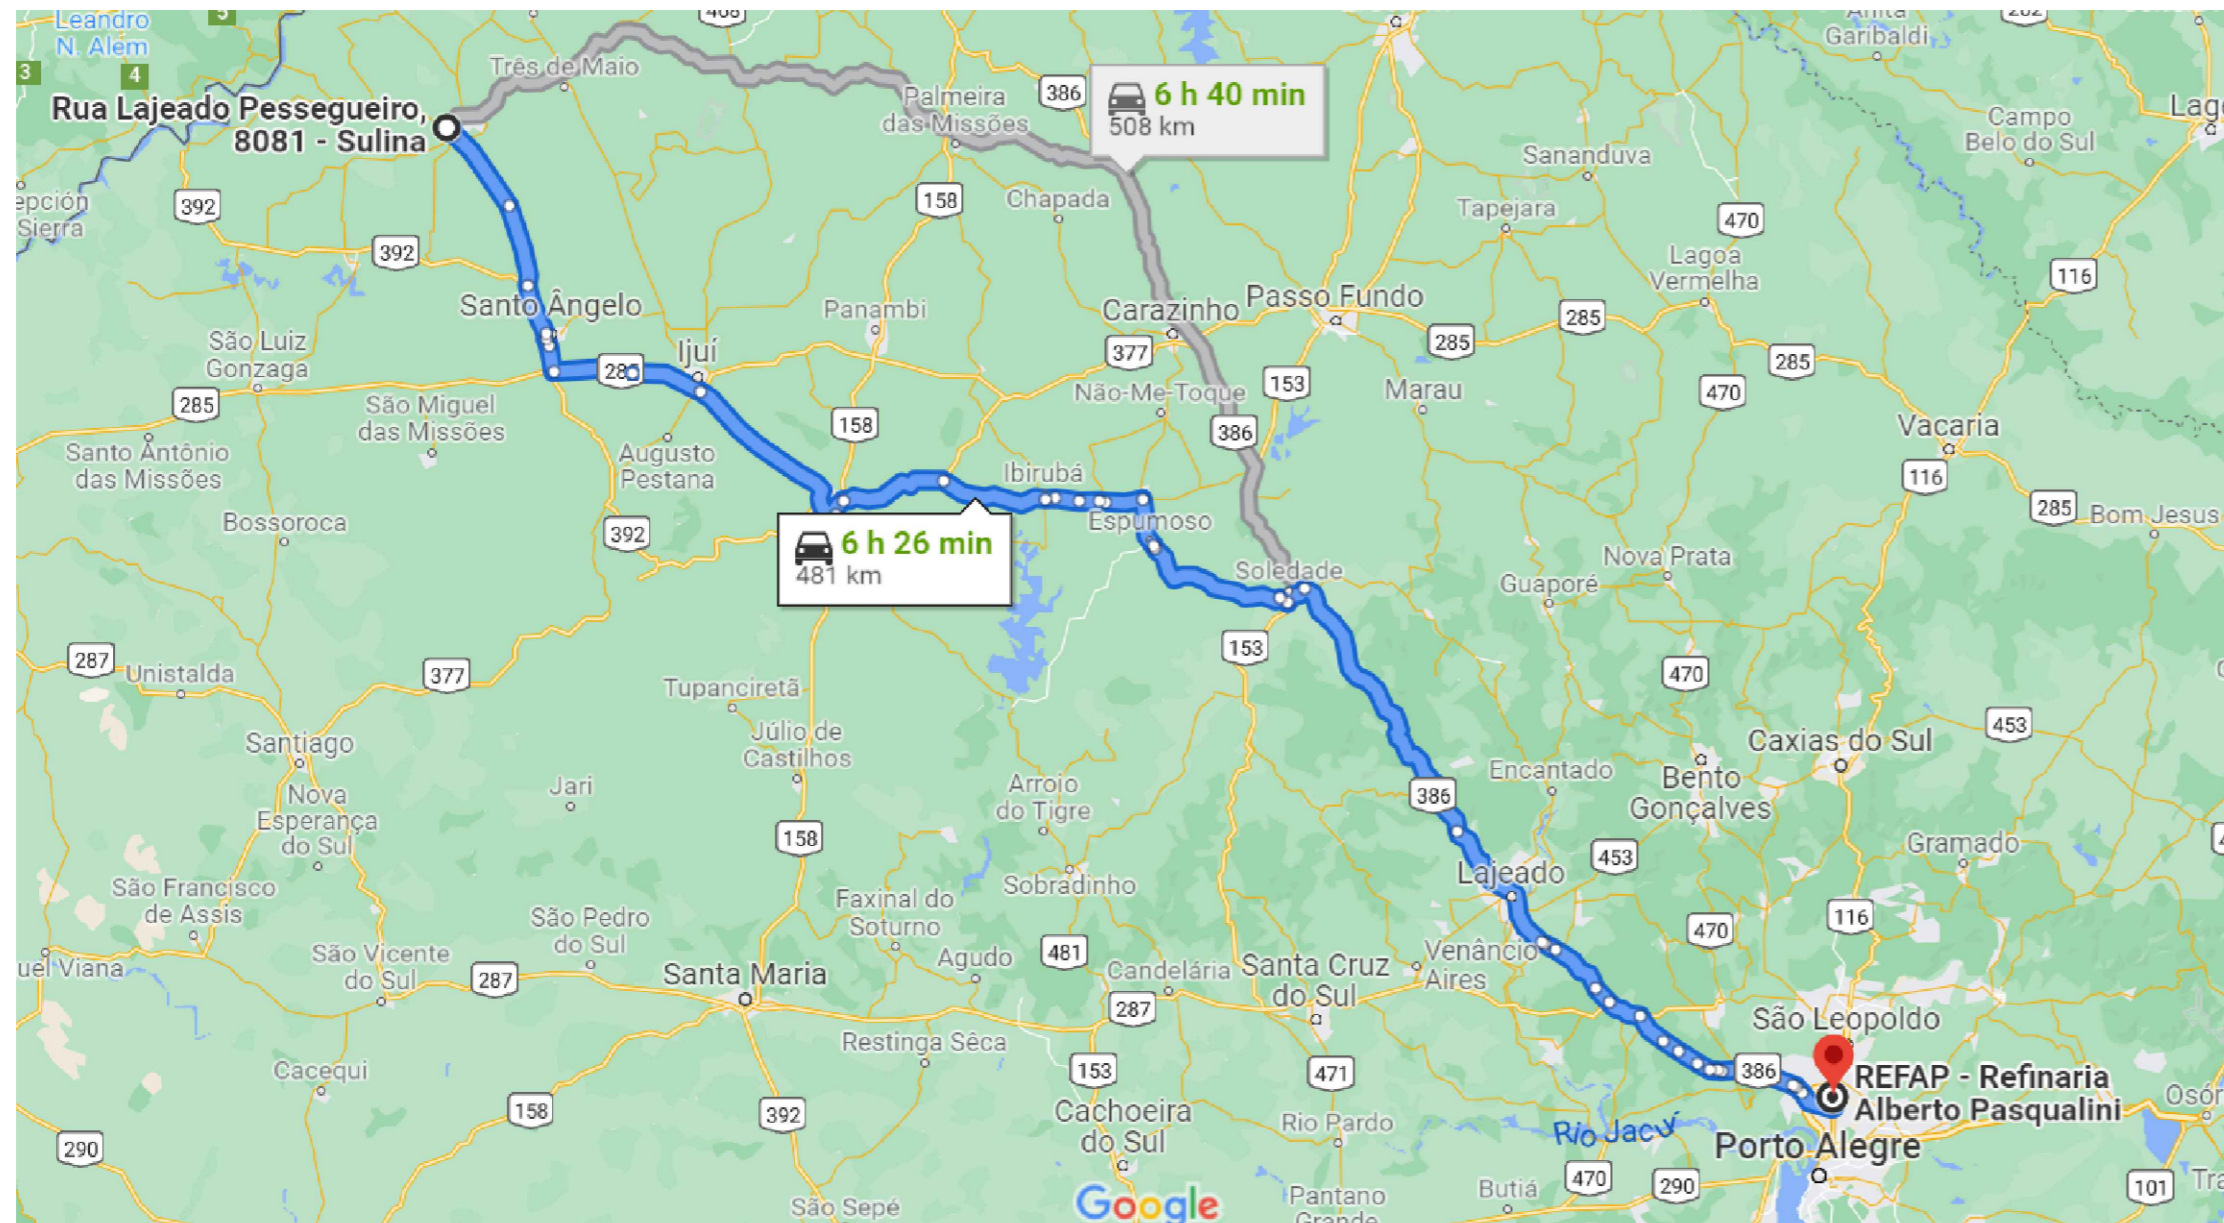

DMT REFINARIA

PROJETO ASFALTO - VILA PRATOS

AVENIDA MAUÁ - TRECHO 04

ANTONIO LUIZ SAVELA
PREFEITO MUNICIPAL

ELÓI BEDENDO JÚNIOR
ENG.º CIVIL - CREA/RS 208.995

ESCALA:

DATA DO PROJETO

DESENHO:
E.B.J

ÁREA DE INTERVENÇÃO:

REVISÃO

PRANCHA:

03