


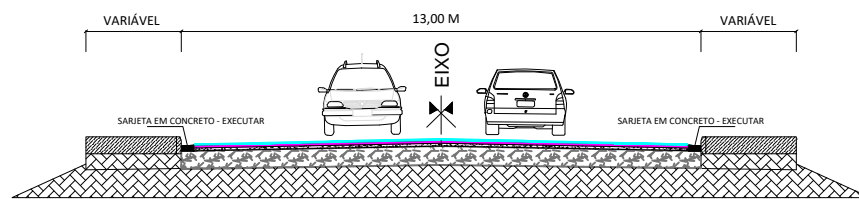


- LEGENDA:**
- REVESTIMENTO ASFÁLTICO CBUQ - FAIXA C - CAPA FINAL - 2 CM
 - REVESTIMENTO ASFÁLTICO CBUQ - FAIXA C - REPERFILAGEM 3 CM
 - CALÇAMENTO - EXISTENTE
 - SUB-LEITO EXISTENTE
 - PASSEIO PÚBLICO



Lado Esquerdo □ CONTRAPISO EXISTENTE

Lado Direito ■ CONTRAPISO NOVO
 Escavação média - 40 cm
 Lastro de Brita - 5 cm
 Lastro de Concreto - 5 cm
 Forma em madeira - considerado apenas 1 lado + canteiro de arvores

Ambos os Lados ■ PAVIMENTAÇÃO COM LAJOTAS DE CONCRETO INCLUSIVE PISO TÁTIL

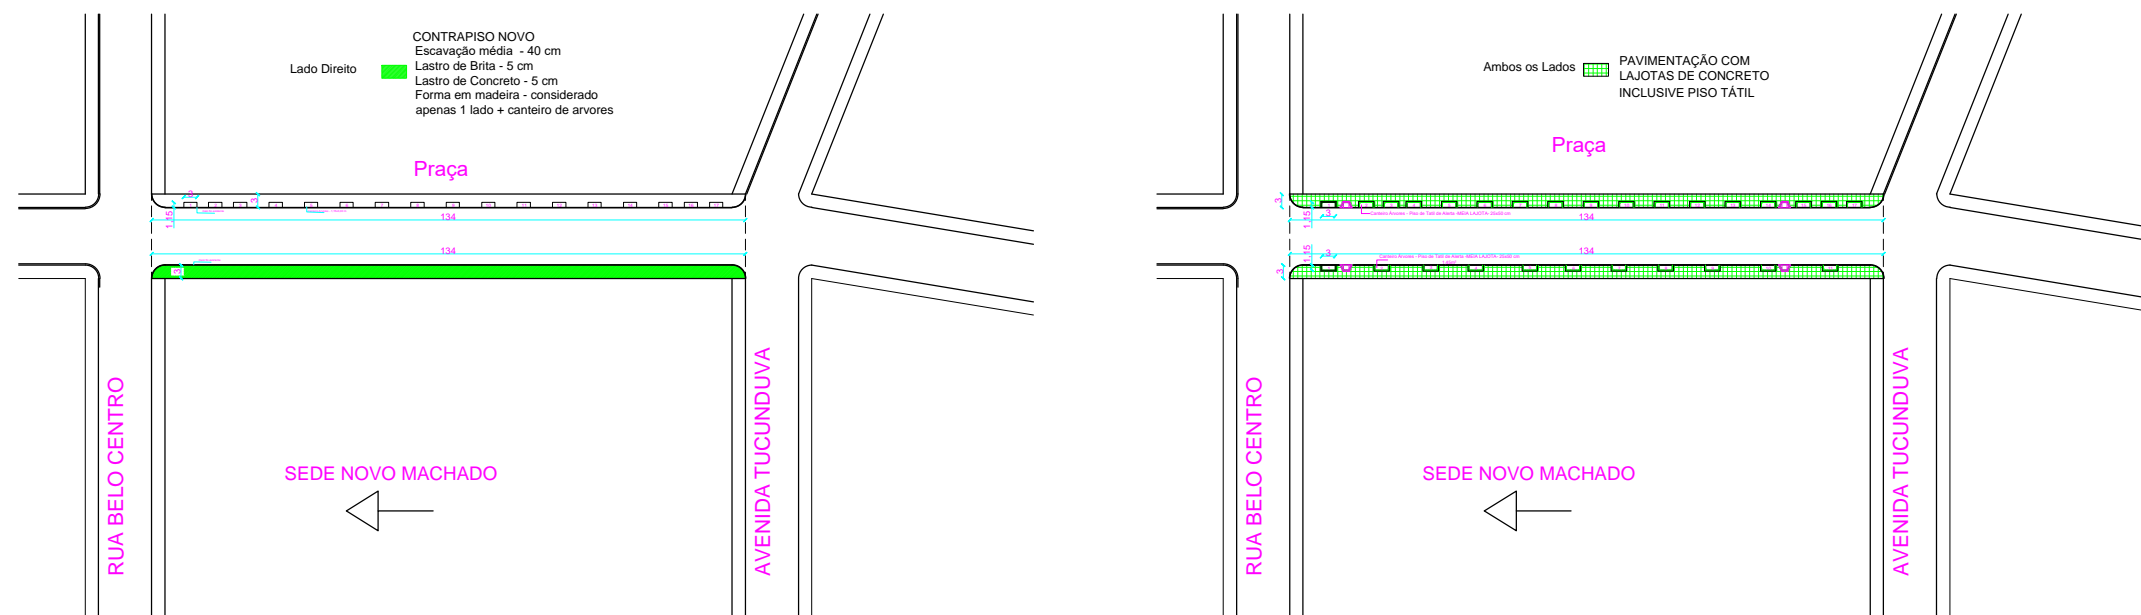

PLANTA DE ESCAVAÇÃO/CONTRAPISO

PLANTA DA CALÇADA

PLANTA DE PASSEIO PÚBLICO

PROJETO ASFALTO - VILA PRATOS

AVENIDA MAUÁ - TRECHO 04

ANTONIO LUIZ SAVELA
 PREFEITO MUNICIPAL

ELÓI BEDENDO JÚNIOR
 ENG.º CIVIL - CREAR/S 208.995

ESCALA: 1/1000	DATA DO PROJETO OUTUBRO/2021	DESENHO: E.B.J	ÁREA DE INTERVENÇÃO: 3.705,00 M²	REVISÃO	FRANCHA: 06
-------------------	---------------------------------	-------------------	-------------------------------------	---------	----------------