LEGENDA

CÓDIGO	SIMBOLO	DESCRIÇÃO
		EXTINTOR PORTATIL DE PÓ QUÍMICO SECO (PQS ABC) - 2A40BC
		INDICAÇÃO DA LOCALIZAÇÃO DOS EXTINTORES
		INDICAÇÃO SENTIDO FUGA - DIREITA
		INDICAÇÃO SENTIDO FUGA - ESQUERDA
	SAÍDA	INDICAÇÃO SAIDA DE EMERGÊNCIA
		INDICAÇÃO ACIONAMENTO BARRA ANTI-PÂNICO
		ROTA DE FUGA - SAÍDA FINAL
		ROTA DE FUGA - DIREÇÃO A SEGUIR
	01	NUMERO DE ORDEM QUE INDENTIFICA OS EXTINTORES
	01	NUMERO DE ORDEM QUE IDENTIFICA AS ILUMINAÇÕES DE BALIZAMENTO
		NUMERO DE ORDEM QUE IDENTIFICA AS SINALIZAÇÕES DE ORIENTAÇÃO E SALVAMENTO
		PONTOS DE ILUMINAÇÃO DE EMERGÊNCIA BALIZAMENTO SENTIDO DE ROTA DE SAÍDA

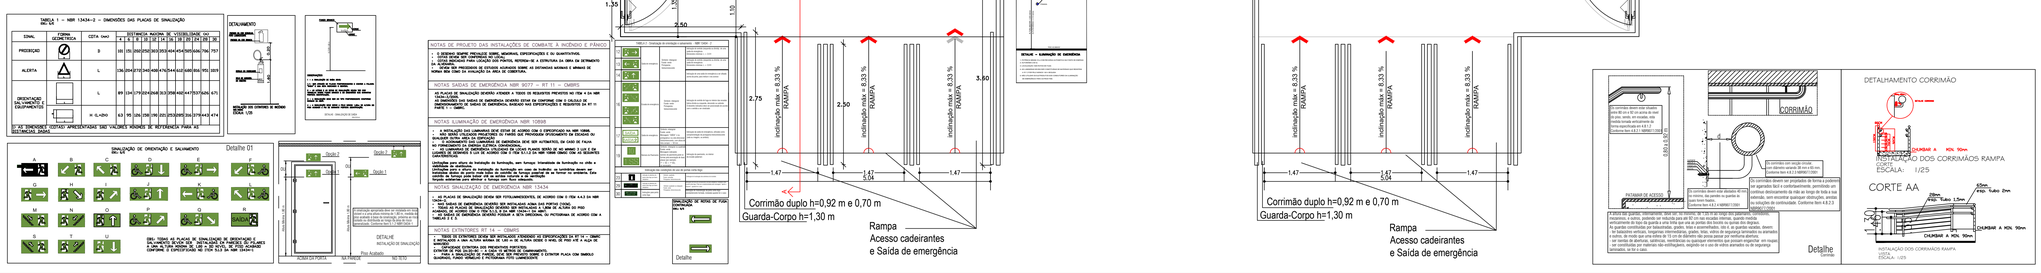

PREFEITURA MUNICIPAL DE TUPARENDI

OBRA	CONCLUSÃO PAVILHÃO 01
LOCAL	PARQUE MUNICIPAL DE EVENTOS HEIRICH FANKHAUSER NO MUNICÍPIO DE TUPARENDI-RS
	PROJETO PPCI

Prefeitura Municipal de Tuparendi

ENG. MARCELO DANTAS ACOSTA
CREA RS133.510

ÁREA	DATA	ESCALA	DESENHO	REVISÃO
750,00 m²	Dez. / 2021	Indicadas	TAÍS	

04/04