
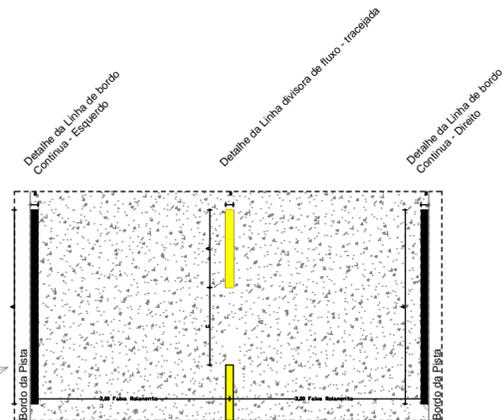


ÁREA A SER PAVIMENTADA

- A 1 (1ª parte trecho 01) = 1.380,00m<sup>2</sup>
- A 2 (2ª parte trecho 01, trecho 02, trecho 03, trecho 04) = 22.440m<sup>2</sup>
- A 3 (1ª parte trecho 05) = 1.500,00m<sup>2</sup>
- A 4 (2ª parte trecho 05) = 2.650,00m<sup>2</sup>
- Área Total = 27.970,00m<sup>2</sup>

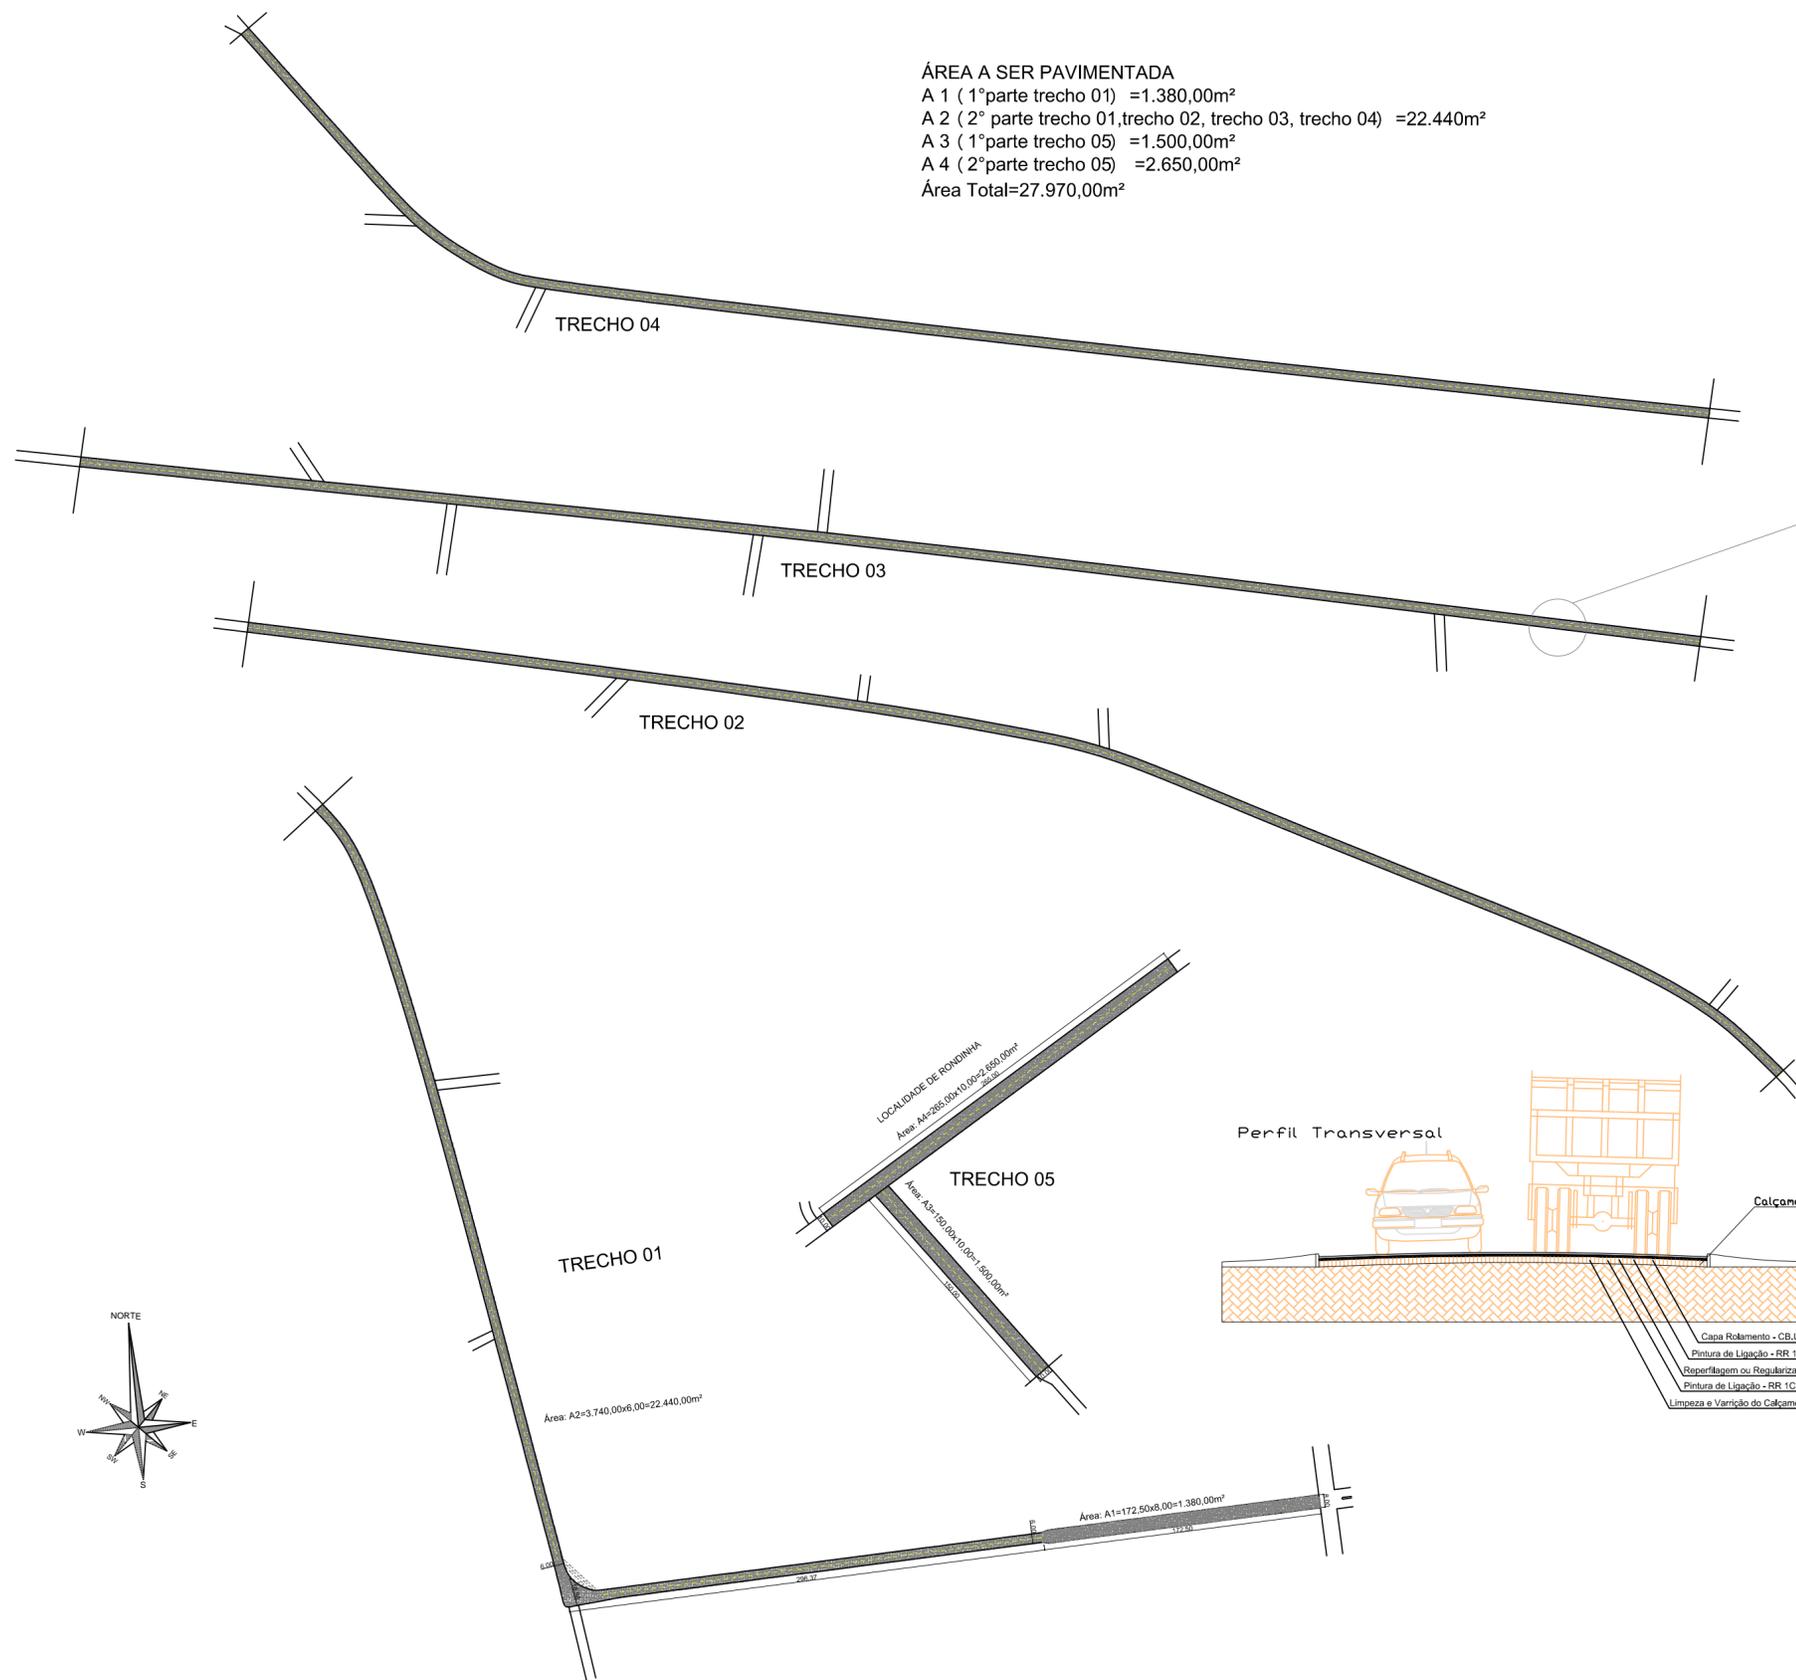

Faixa na cor branca  
Largura da faixa - A : Variável mt  
Largura da Linha - B : 0,12 mt  
Distância entre as linhas - C : Contínuas mt

Faixa na cor amarela  
Largura da faixa - A : 3,00 mt  
Largura da Linha - B : 0,12 mt  
Distância entre as linhas - C : 6,00 mt



PREFEITURA MUNICIPAL DE MATO QUEIMADO

PREFEITO MUNICIPAL - NELSON HENTZ

PROJETO RESPONSÁVEL TÉCNICO

**PAVIMENTAÇÃO ASFALTICA C.B.U.Q**

LOCAL: **Prol. Rua Albino Welter/Acesso Rondinha - Mato Queimado/RS**

PRANCHAS: **Planta Baixa, Perfil Longitudinal, Perfil Transversal e Planta de Sinalização**

AYOUT E DESENHO: \_\_\_\_\_

Nº PRANCHA: **02**

ÁREA TOTAL DE PAVIMENTAÇÃO: **27.970,00 m<sup>2</sup>**

ESCALA: **sem escala**

DATA: **Agosto / 2016**