


TRECHO 01

ESC.: SEM ESCALA

TRECHO 01
 RINCÃO SECO
 METRAGEM TOTAL: 405,00m LINEARES
 ÁREA TOTAL: 2430,00m²

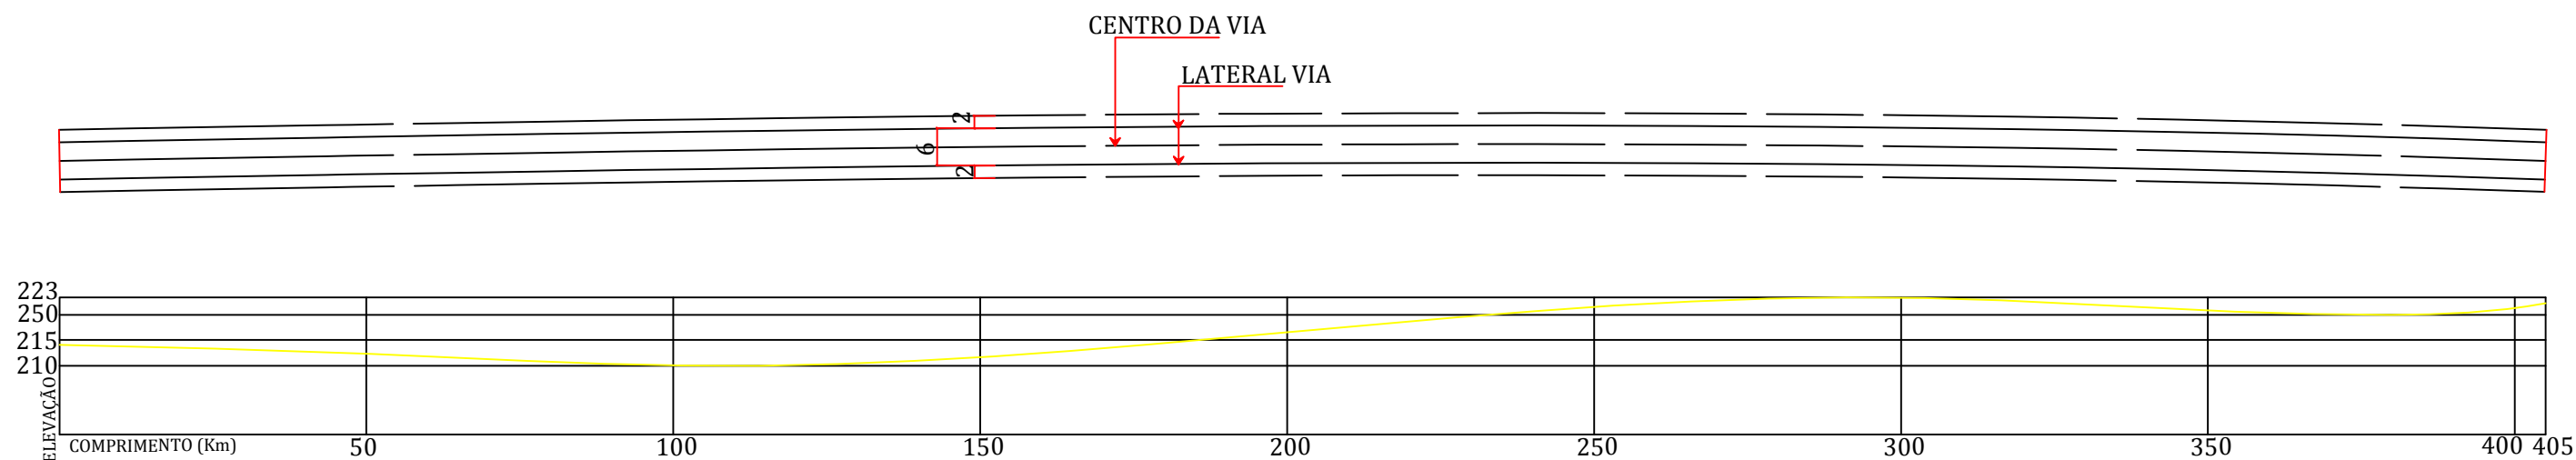

TRECHO 01

TRECHO 02

TRECHO 03

**PREFEITURA MUNICIPAL DE MATO QUEIMADO
 ESTADO DO RIO GRANDE DO SUL**

PREFEITO MUNICIPAL DE MATO QUEIMADO
 NELSON HENTZ

RESPONSÁVEL TÉCNICA ARQUITETA URBANISTA - VÂNIA
 FRIEDERICH COPETTI
 CAU: A67075-8

PAVIMENTAÇÃO EM PEDRA IRREGULAR

LOCAL:
TRECHO 01 CAMINHO AO RINCÃO SECO - MATO QUEIMADO/RS

PRANCHA:
PLANTA-BAIXA/SITUAÇÃO E LOCALIZAÇÃO

N.º PRANCHA:

ÁREA TOTAL DE PAVIMENTAÇÃO:
4800,00m²

ESCALA:
INDICADA

DATA:
NOVEMBRO/2016

01/03