
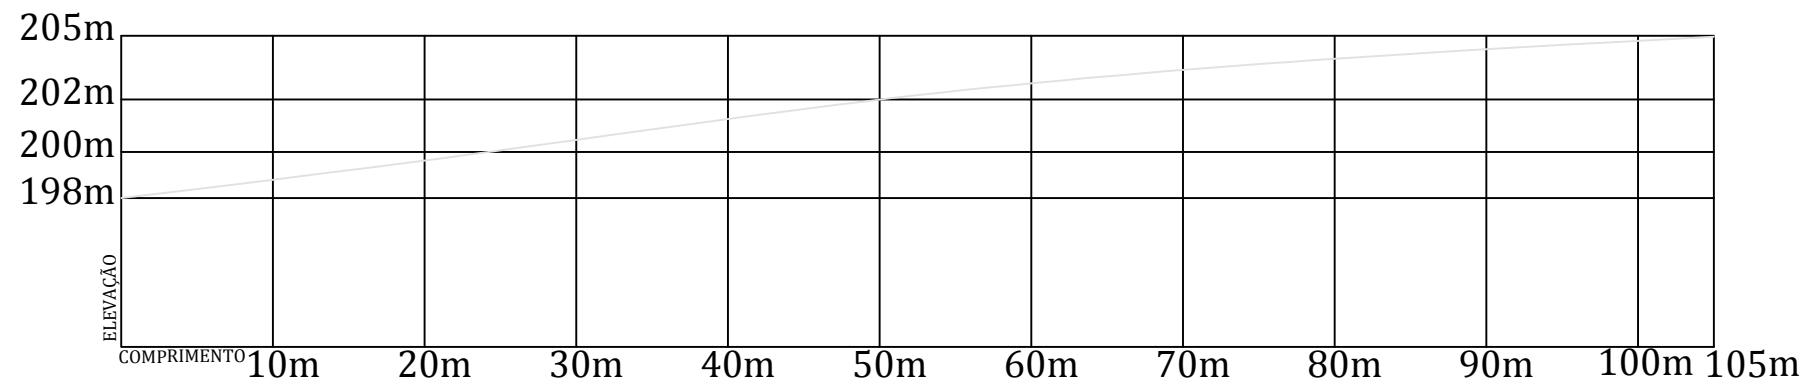


TRECHO 02

ESC.: SEM ESCALA

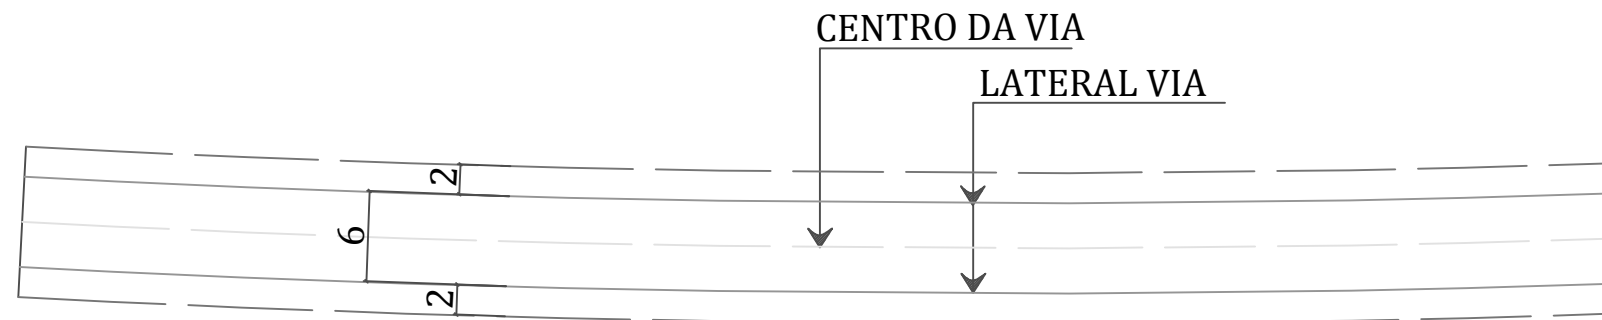

TRECHO 03
LINHA WELTER
METRAGEM TOTAL: 105,00m LINEARES
ÁREA TOTAL: 630,00m²

PREFEITURA MUNICIPAL DE MATO QUEIMADO ESTADO DO RIO GRANDE DO SUL

PREFEITO MUNICIPAL DE MATO QUEIMADO
NELSON HENTZ

RESPONSÁVEL TÉCNICA ARQUITETA URBANISTA - VÂNIA
FRIEDERICH COPETTI
CAU: A67075-8

PAVIMENTAÇÃO EM PEDRA IRREGULAR

LOCAL:
TRECHO 02 LINHA WELTER - MATO QUEIMADO/RS

PRANCHA:
PLANTA-BAIXA/SITUAÇÃO E LOCALIZAÇÃO

N.º PRANCHA:


ÁREA TOTAL DE PAVIMENTAÇÃO:
4800,00m²

ESCALA:
INDICADA

DATA:
NOVEMBRO/2016

02/03

PAVIMENTO DE BASALTO IRREGULAR

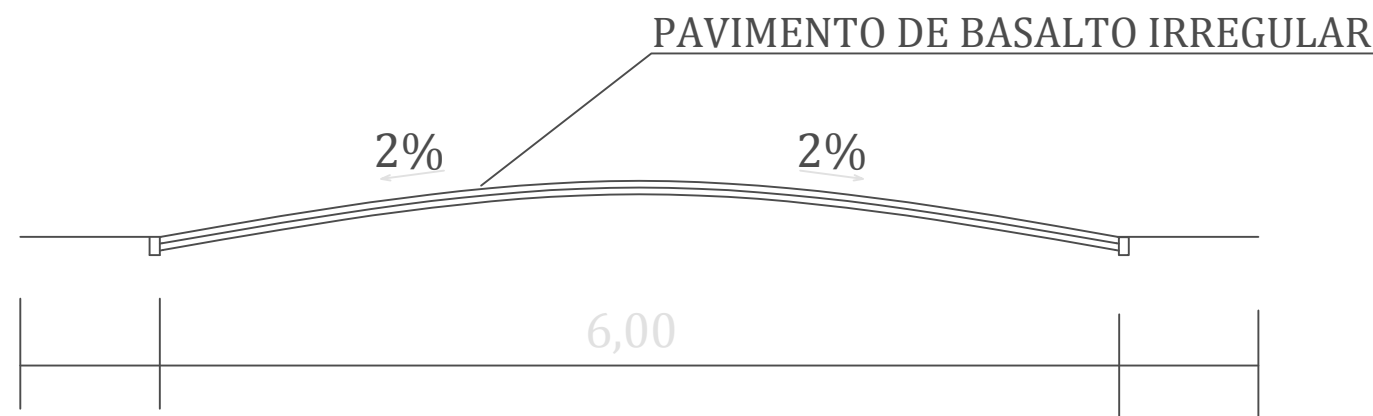

CORTE TRANSVERSAL
ESC.: SEM ESCALA