


PERFIL DA VIA
ESC.: SEM ESCALA

TRECHO 03
ESC.: SEM ESCALA

TRECHO 03
 LINHA SÃO JOSÉ
 METRAGEM TOTAL: 290,00m LINEARES
 ÁREA TOTAL: 1740,00m²

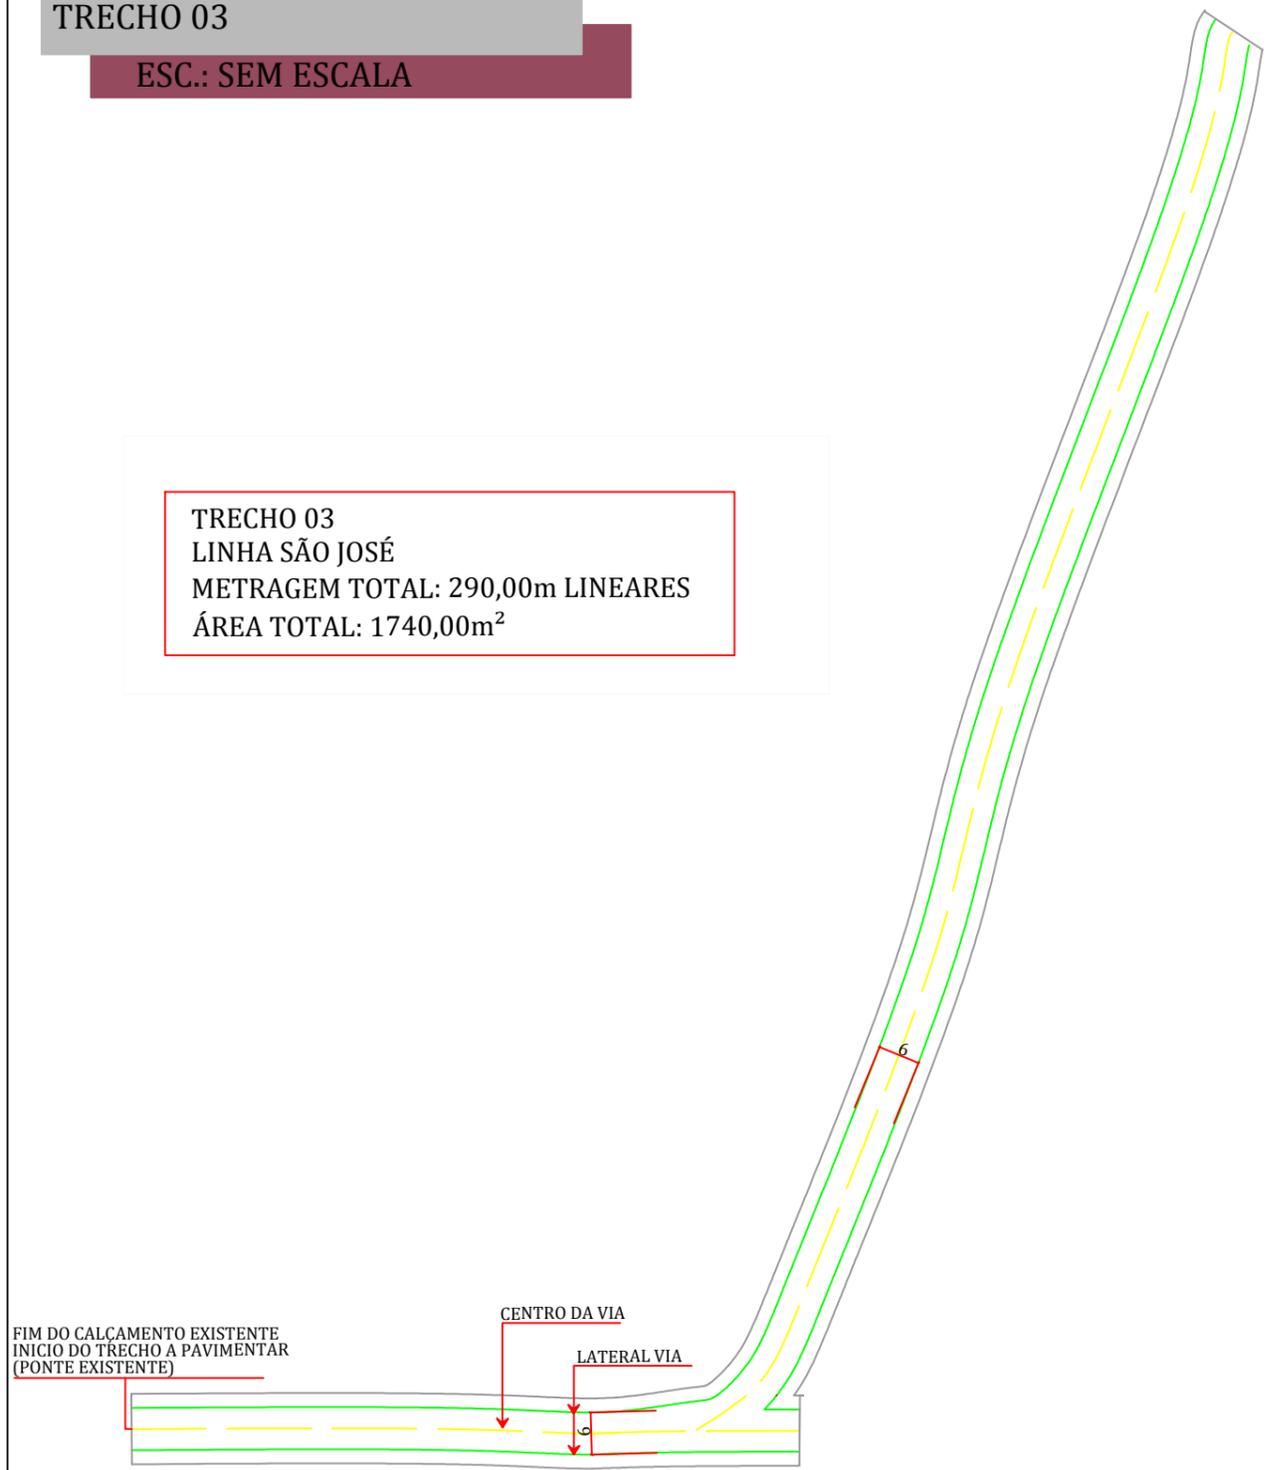

PLANTA-BAIXA TRECHO 03
ESC.: 1/1000

PREFEITURA MUNICIPAL DE MATO QUEIMADO
ESTADO DO RIO GRANDE DO SUL

PREFEITO MUNICIPAL DE MATO QUEIMADO
 NELSON HENTZ

RESPONSÁVEL TÉCNICA ARQUITETA URBANISTA - VÂNIA
 FRIEDERICH COPETTI
 CAU: A67075-8

PAVIMENTAÇÃO EM PEDRA IRREGULAR

LOCAL:
TRECHO 03 LINHA SÃO JOSÉ INTERIOR - MATO QUEIMADO/RS

PRANCHA:
PLANTA-BAIXA/SITUAÇÃO E LOCALIZAÇÃO

N.º PRANCHA:

ÁREA TOTAL DE PAVIMENTAÇÃO:
4800,00m²

ESCALA:
INDICADA

DATA:
NOVEMBRO/2016

03/03