


Corte AA

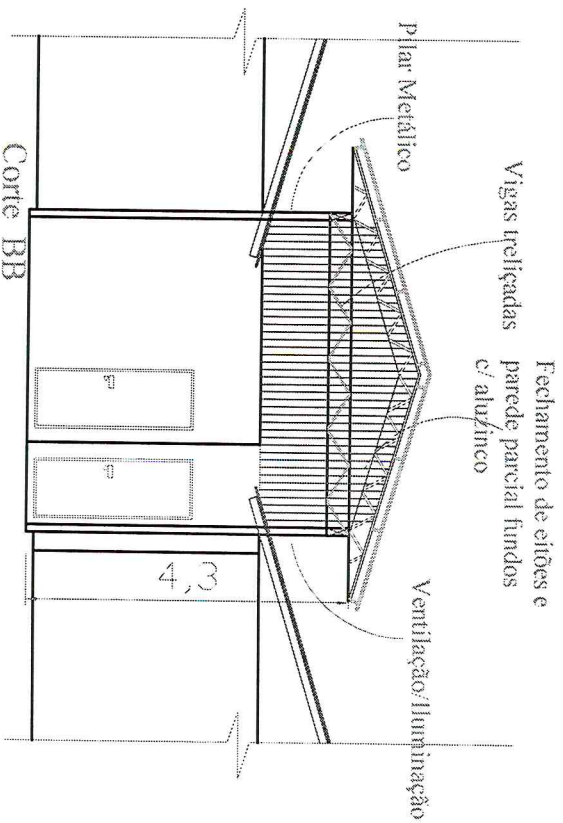

Corte BB

REFORMA DE COBERTURA

LOCAL: Acesso do Hospital de Caridade de Alecrim/RS - GARAGEM AMBULÂNCIA

RESP. TÉCN:

Engº Edson Luis Cagliari

CRCA 102506

PROPRIETÁRIO:

DATA: Maio/2017

ESCALA: 1/100

ÁREA TOTAL: 138,88 m²

LOCAL: Rua Pa. Afonso Seger, - Alecrim