

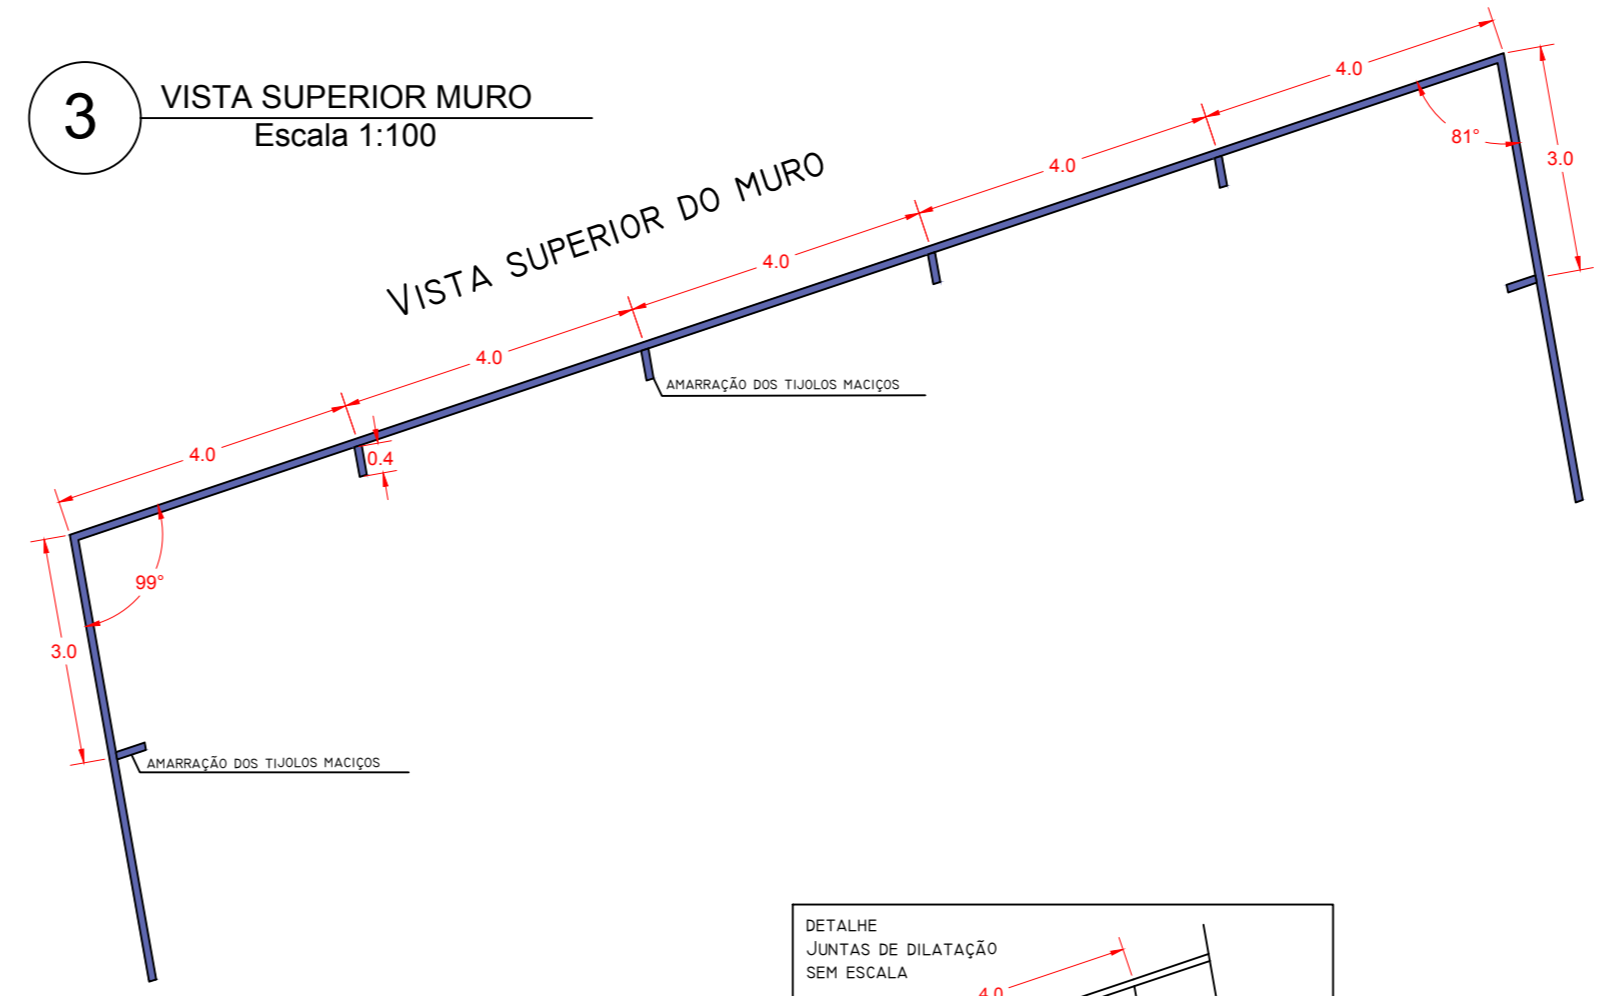
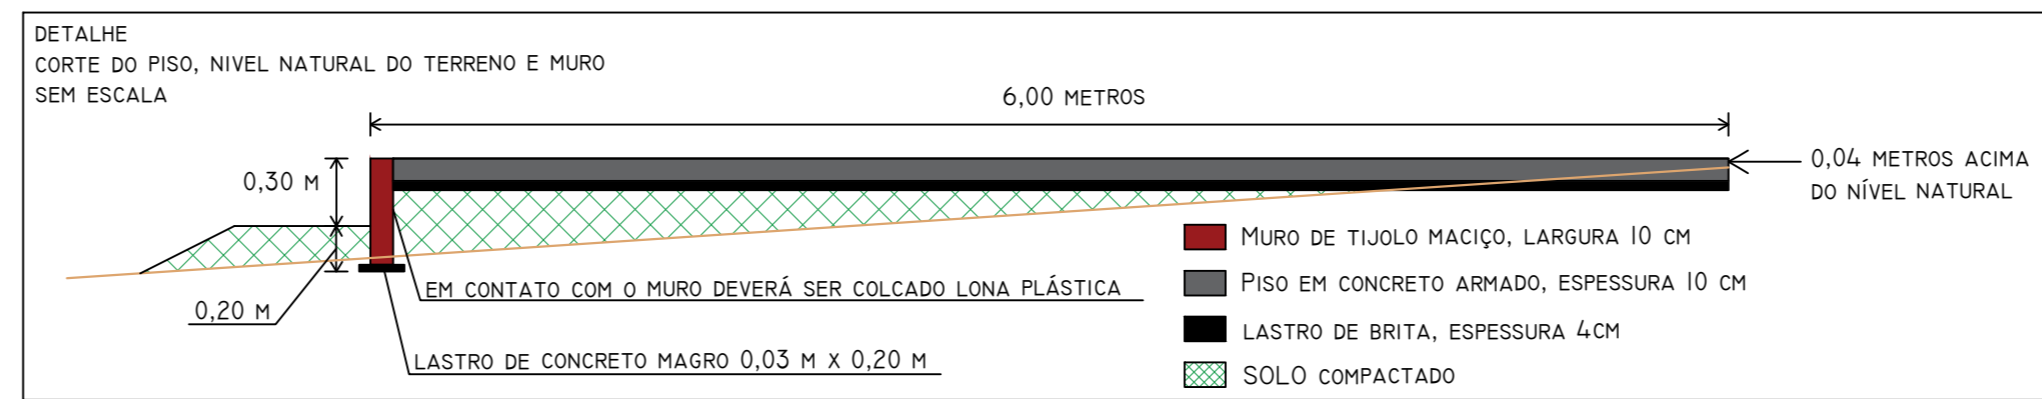
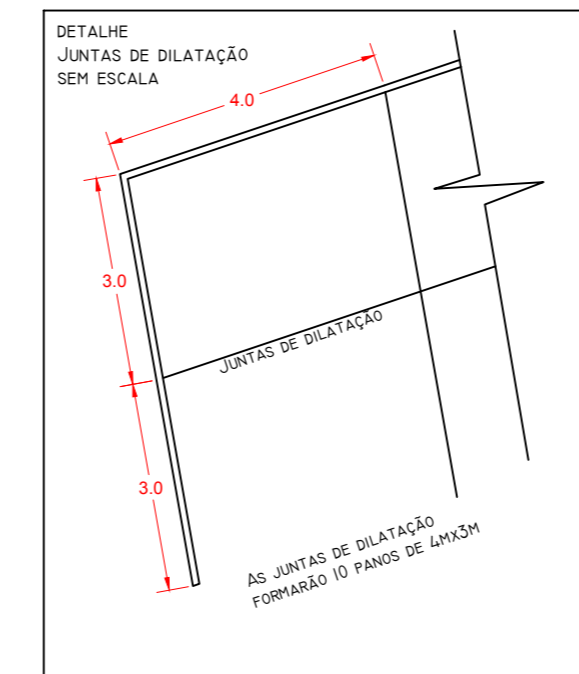


Localização da área destinada a academia ao ar livre

3 VISTA SUPERIOR MURO Escala 1:100

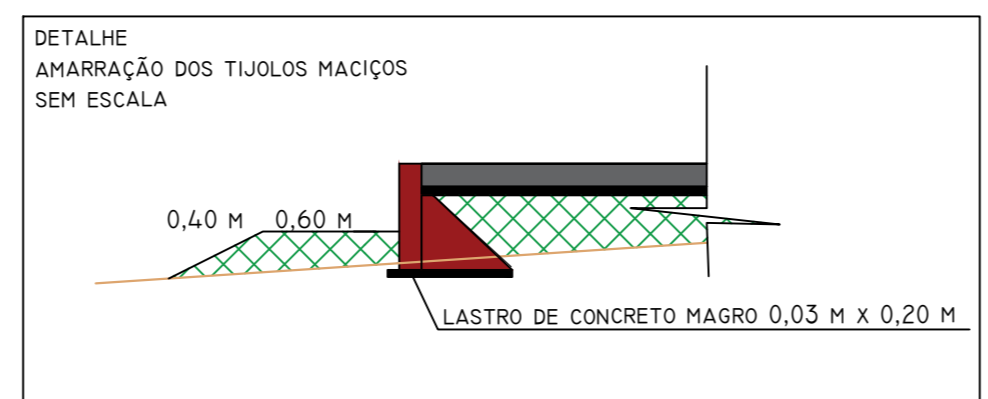

1 PLANTA DE LOCALIZAÇÃO Escala 1:500

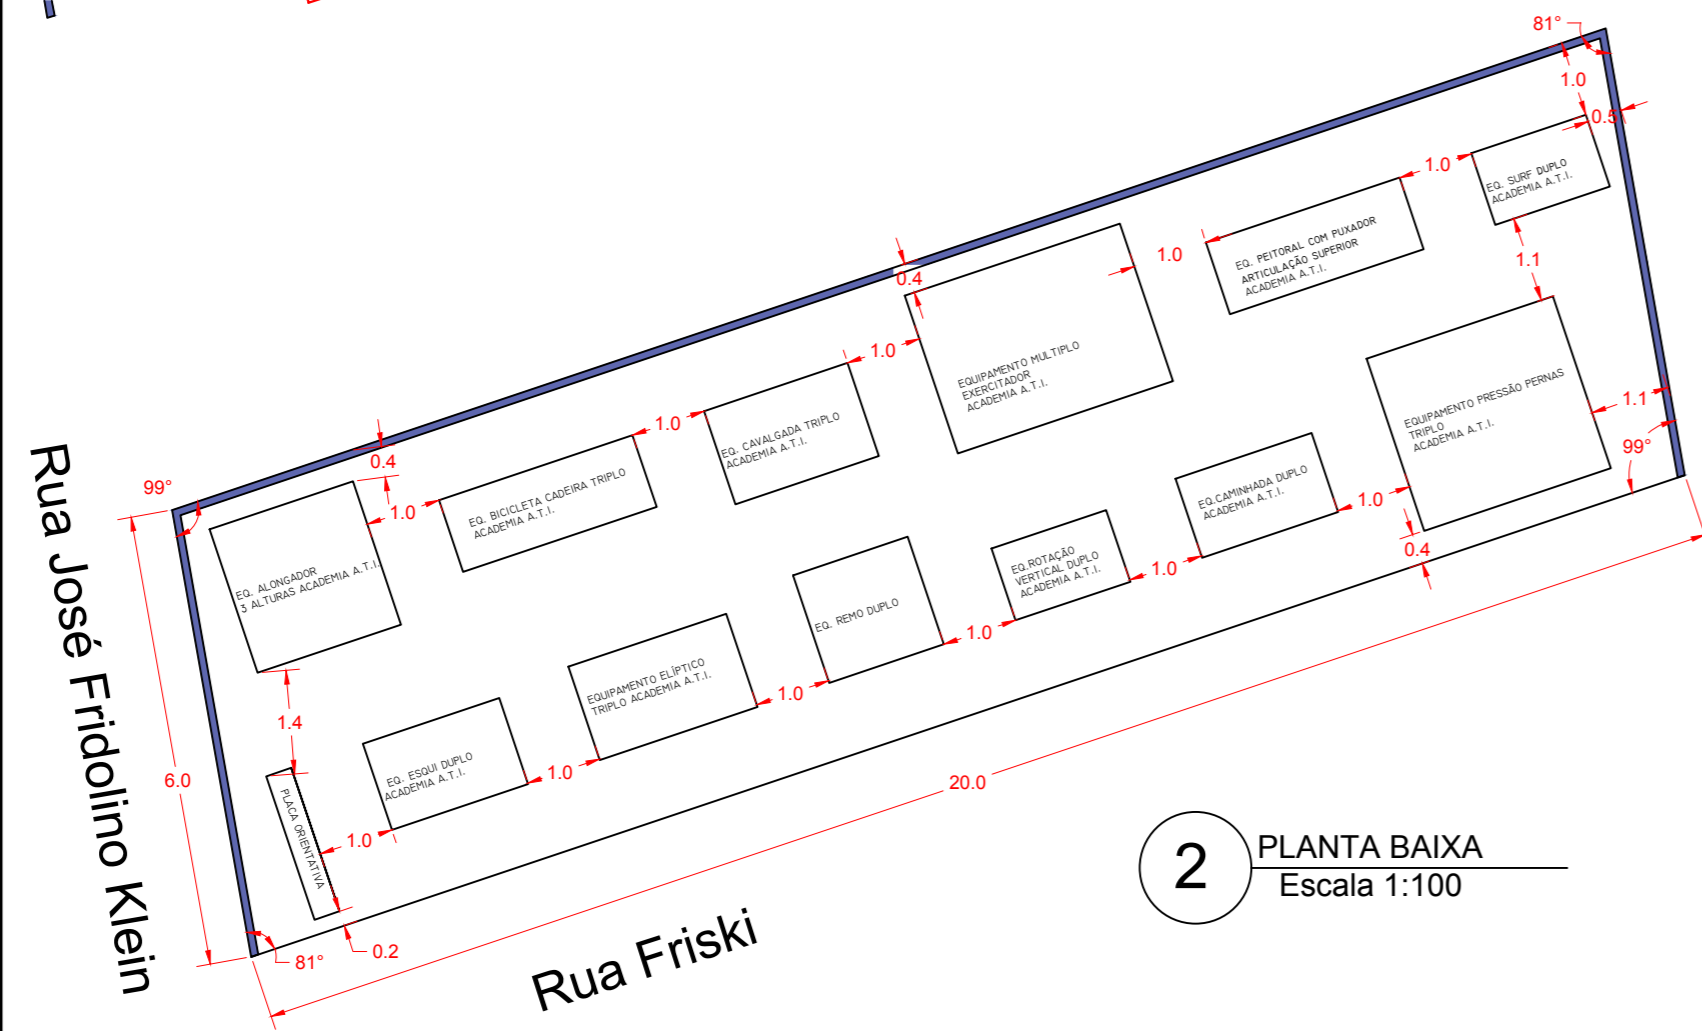


 Estado do Rio Grande do Sul  
**MUNICÍPIO DE SÃO MARTINHO**  
 CNPJ 87.613.097/0001-96

CONTEÚDO: Academia ao ar livre	ENDEREÇO: Bairro Friski
-----------------------------------	----------------------------

Proprietário:  
Marino Krewer  
Prefeito Municipal

Responsável Técnico:  
Jaqueline Wolfart - Engenheira Civil  
CREA/RS 233.489

Escala: indicada	Área: 118,67 m <sup>2</sup>	Data: Nov/2020	Desenho:	Prancha: 02/03
---------------------	--------------------------------	-------------------	----------	-------------------