Trecho 02 - Leopoldo Simon
1398,67m²

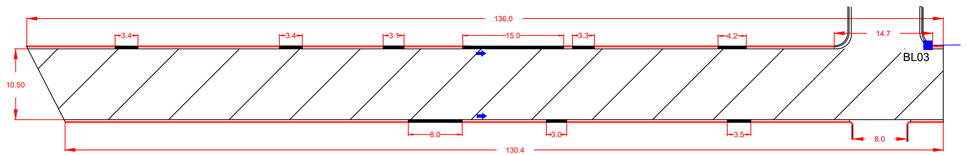

Rua Atanagildo de Almeida

Caixa Coletora C1

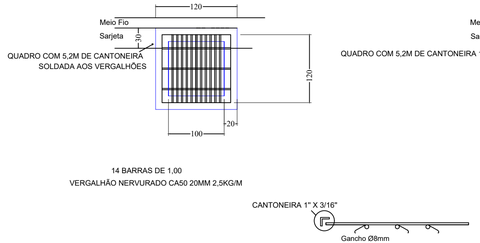

Caixa Coletora C2

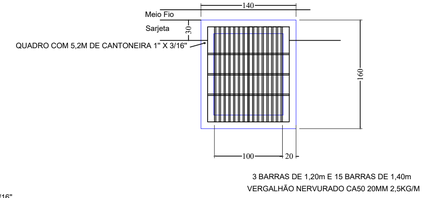

Sentido de escoamento pluvial

Sem Escala

Trecho 01 - Av. João Correa

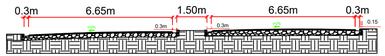

SEM ESCALA

Trecho 02 - Leopoldo Simon

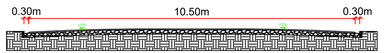

SEM ESCALA

Trecho 03 - Atanagildo de Almeida

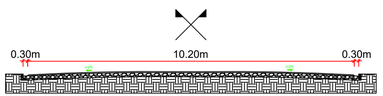

SEM ESCALA

PREFEITURA MUNICIPAL
SÃO MARTINHO - RS
17 MAR. 2021
PROTOCOLO 137/2021
Nº

PREF. M. SÃO MARTINHO-RS
APROVADO
17.03.21
Jair Paulo Koerbes
Fiscal
Mat. 056

Rua Benjamin Weber

Trecho 01 - João Correa
1375,52m²

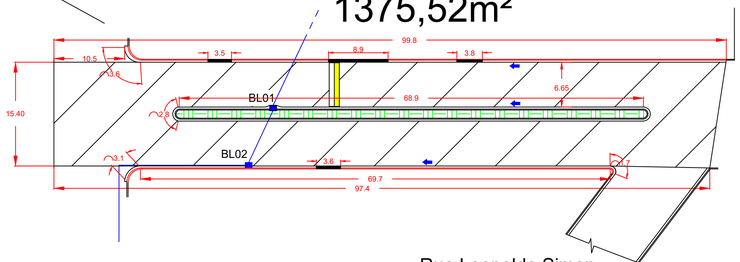

Trecho 03 - Atanagildo de Almeida
1164,40m²

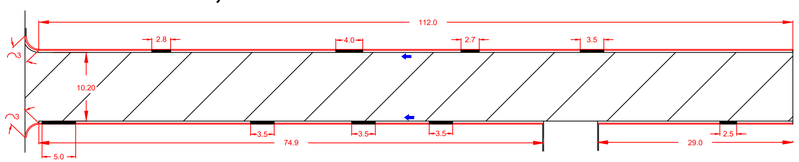

Escala 1:450

Rua Arlindo Binsfeld

Rua Leopoldo Simon

Quantitativo

Trecho 01 - Av. João Correa

- Área asfalto: 1375,52m²
- Meio fio: 288,15m
- Sarjeta: 307,90m
- Entrada Garagem: 19,75m

Trecho 02 - Rua Leopoldo Simon

- Área asfalto: 1398,67m²
- Meio fio: 196,80m
- Sarjeta: 243,65m
- Entrada Garagem: 46,85m

Trecho 03 - Rua At. de Almeida

- Área asfalto: 1164,40m²
- Meio fio: 191,00m
- Sarjeta: 222,00m
- Entrada Garagem: 31m

Estado do Rio Grande do Sul
MUNICÍPIO DE SÃO MARTINHO
CNPJ 87.613.097/0001-96

CONTEÚDO:	ENDEREÇO:
Planta baixa e Detalhes	Av. João Correa

Proprietário:

Proprietário:

Jeancarlo Hunhoff
Prefeito Municipal

Responsável Técnico:

Márlon E. Krützmann- Engenheiro Civil
CREA/RS 215130

Escala:	Área:	Data:	Desenho:	Prancha:
INDICADA		Dezembro/2020		01/R01