




Trecho 01 - Av. João Correa

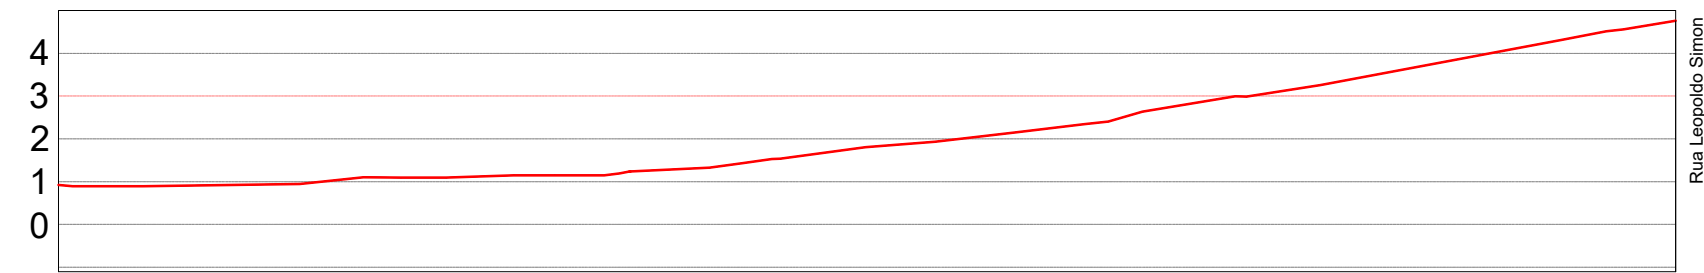

Trecho 02 - Rua Leopoldo Simon

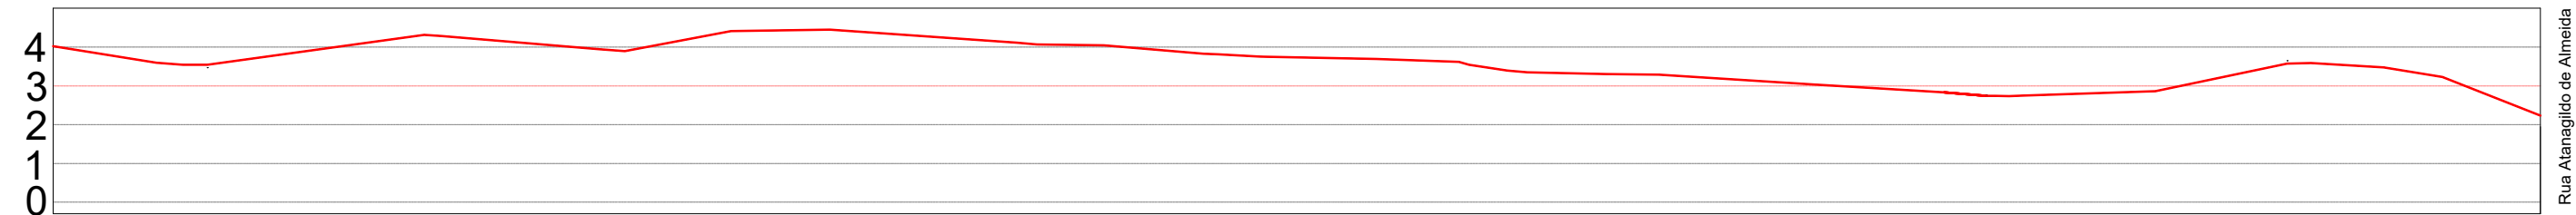

Trecho 03 - Rua Atanagildo de Almeida

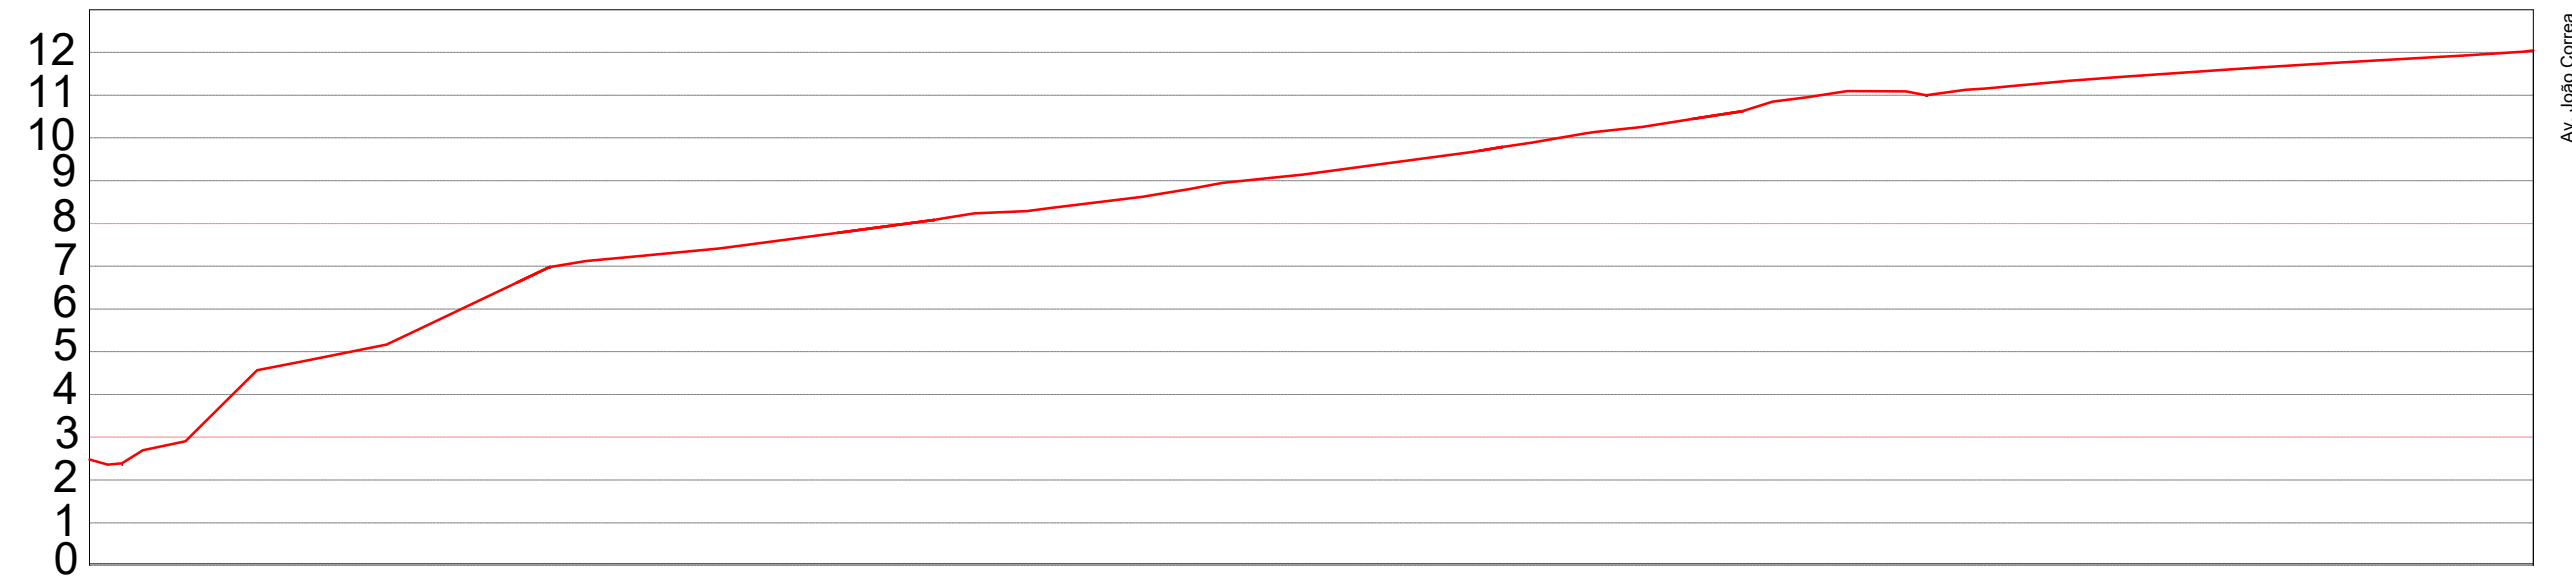

PREFEITURA MUNICIPAL  
SÃO MARTINHO - RS  
17 MAR. 2021  
PROCOLO 139/2021  
Nº

PREF. M. SÃO MARTINHO-RS  
**APROVADO**  
17/03/21 Ass. Responsável  
**Jair Paulo Koerbes**  
Fiscal  
Mat. 058



Estado do Rio Grande do Sul  
**MUNICÍPIO DE SÃO MARTINHO**  
CNPJ 87.613.097/0001-96

CONTEÚDO: Perfil Longitudinal  
ENDEREÇO: Av. João Correa

Proprietário: Proprietário: *Jair Paulo Koerbes*  
Jeancarlo Hunhoff  
Prefeito Municipal

Responsável Técnico: *Márlon E. Krützmann*  
Márlon E. Krützmann - Engenheiro Civil  
CREA/RS 215130

Escala: INDICADA  
Área:  
Data: Outubro/2020  
Desenho:  
Prancha: 03/R01