



PREFEITURA MUNICIPAL
SÃO LUIZ GONZAGA - RS

PROJETO / SERVIÇO :

Pista de Skate
Modernização da Praça Cícero Cavaleiro

DESCRIÇÃO :

Cortes: A-A, B-B, C-C e D-D
esc. 1/50
Detalhes: 01, 02, 03 e 04 S/esc.

PREFEITO :


ÁREA :

ESCALA 1 : 50
DATA SET/2014
DESENHO CLAUDIO


PRANCHA : 07

RESPONSÁVEL TÉCNICO :


CORTE B-B
ESCALA 1/50

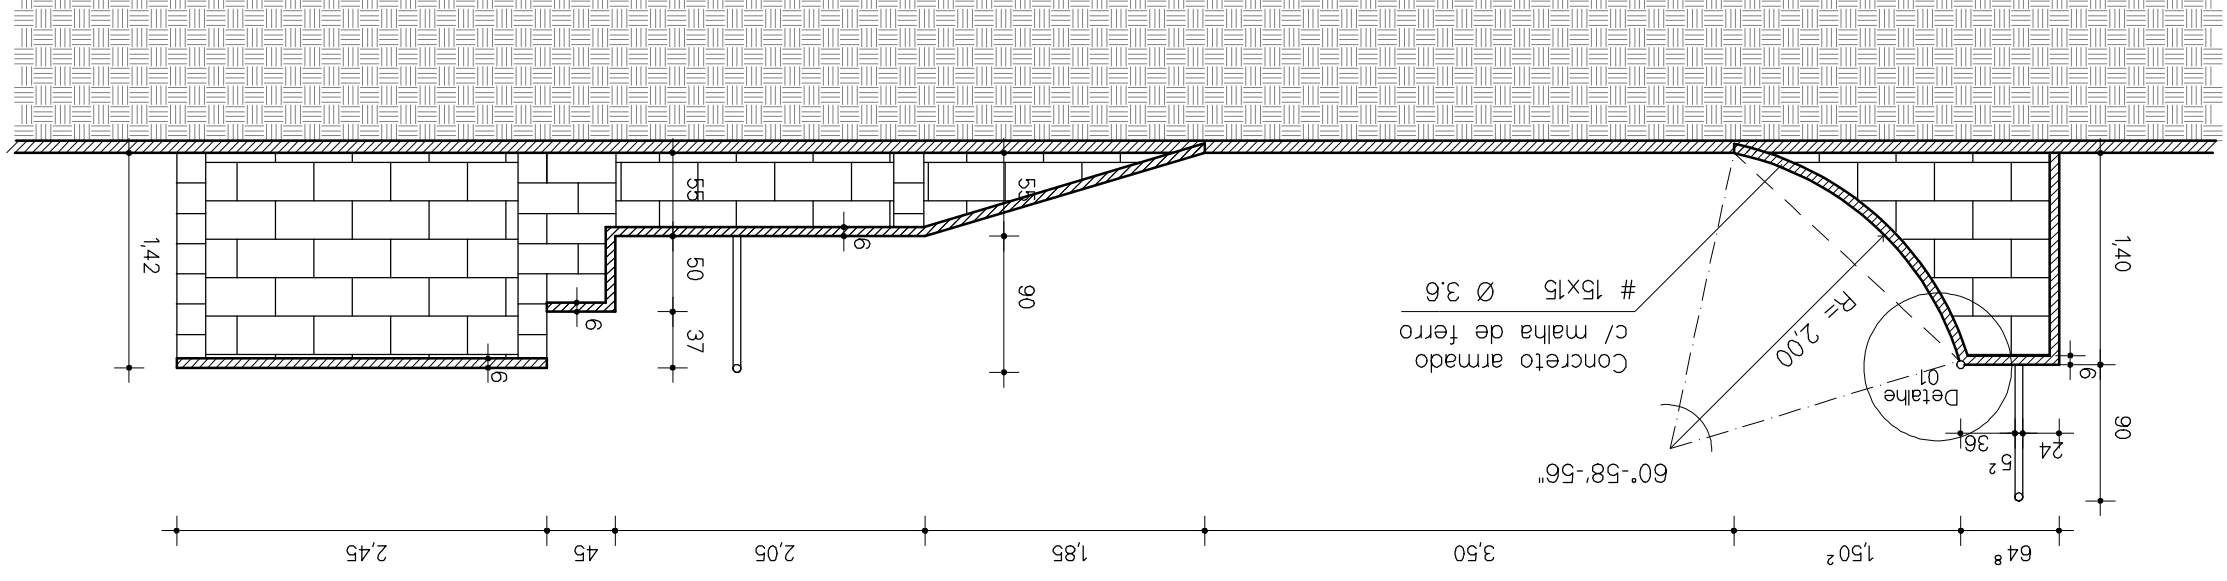


Detalhe 02
s/escala

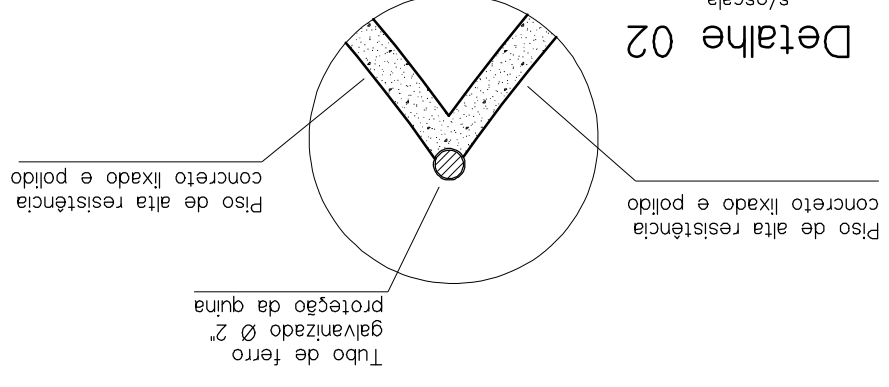


CORTE C-C
ESCALA 1/50

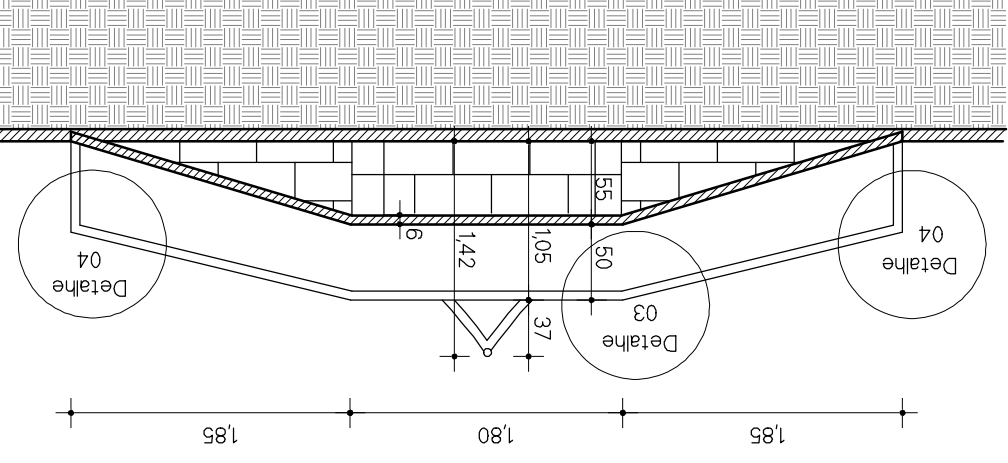


Detalhe 03
s/escala

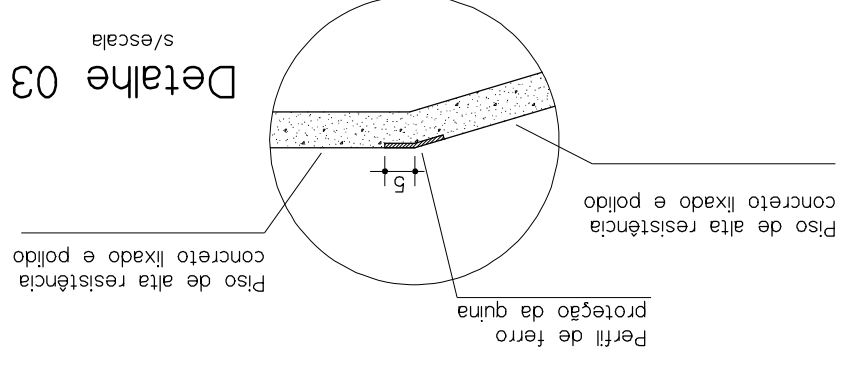


Detalhe 04
s/escala

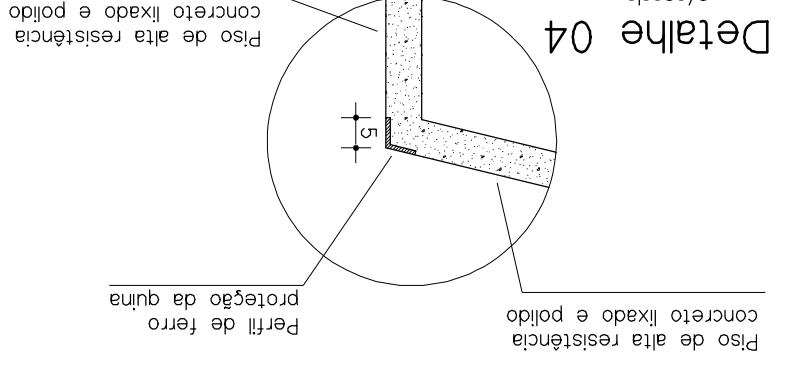

Detalhe 01
s/escala

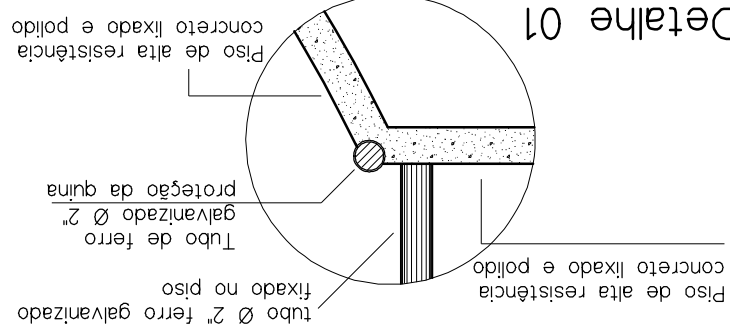

CORTE A-A
ESCALA 1/50

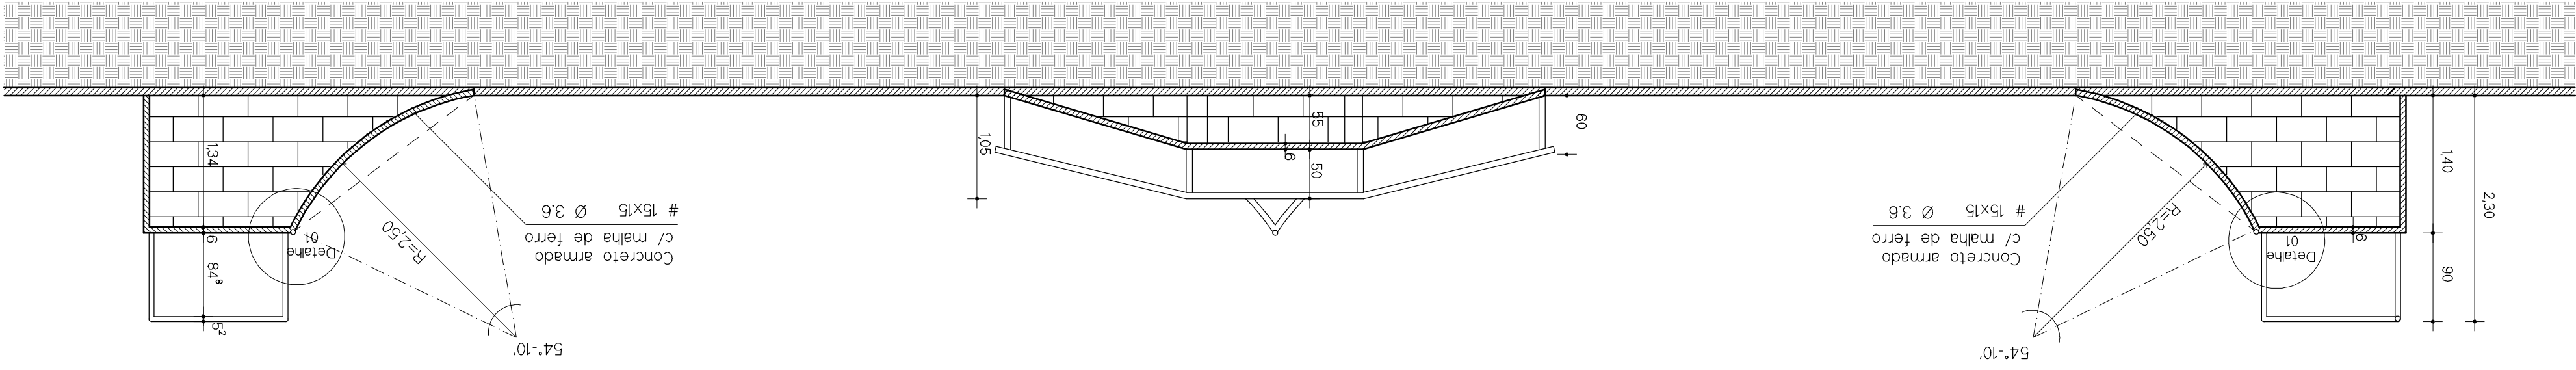

CORTE D-D
ESCALA 1/50

