

01

PRANCHA :

RESPONSÁVEL TÉCNICO :

A = 2.178,00 m²

ÁREA :

PREFEITO :

DESENHO CLAUDIO

DATA MAIO/14

ESCALA 1 : 750


SITUAÇÃO E LOCALIZAÇÃO

DESCRIÇÃO :

PROJETO / SERVIÇO :
CROQUIS DE TERRENO URBANO

LOCAL: QUADRA 196, BAIRRO DUQUE DE CAXIAS


PREFEITURA MUNICIPAL
SÃO LUIZ GONZAGA - RS

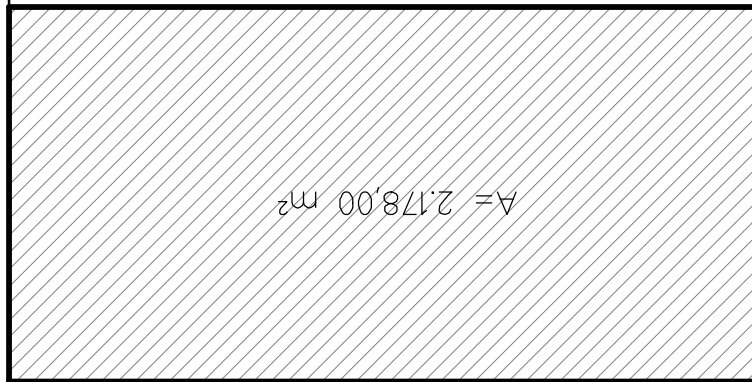

33,00m

66,00m

33,00m

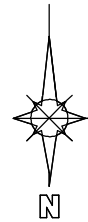

RUA GEN. PORTINHO

RUA ANDRADE NEVES