


FACHADA LONGITUDINAL OESTE

ESCALA 1 : 100

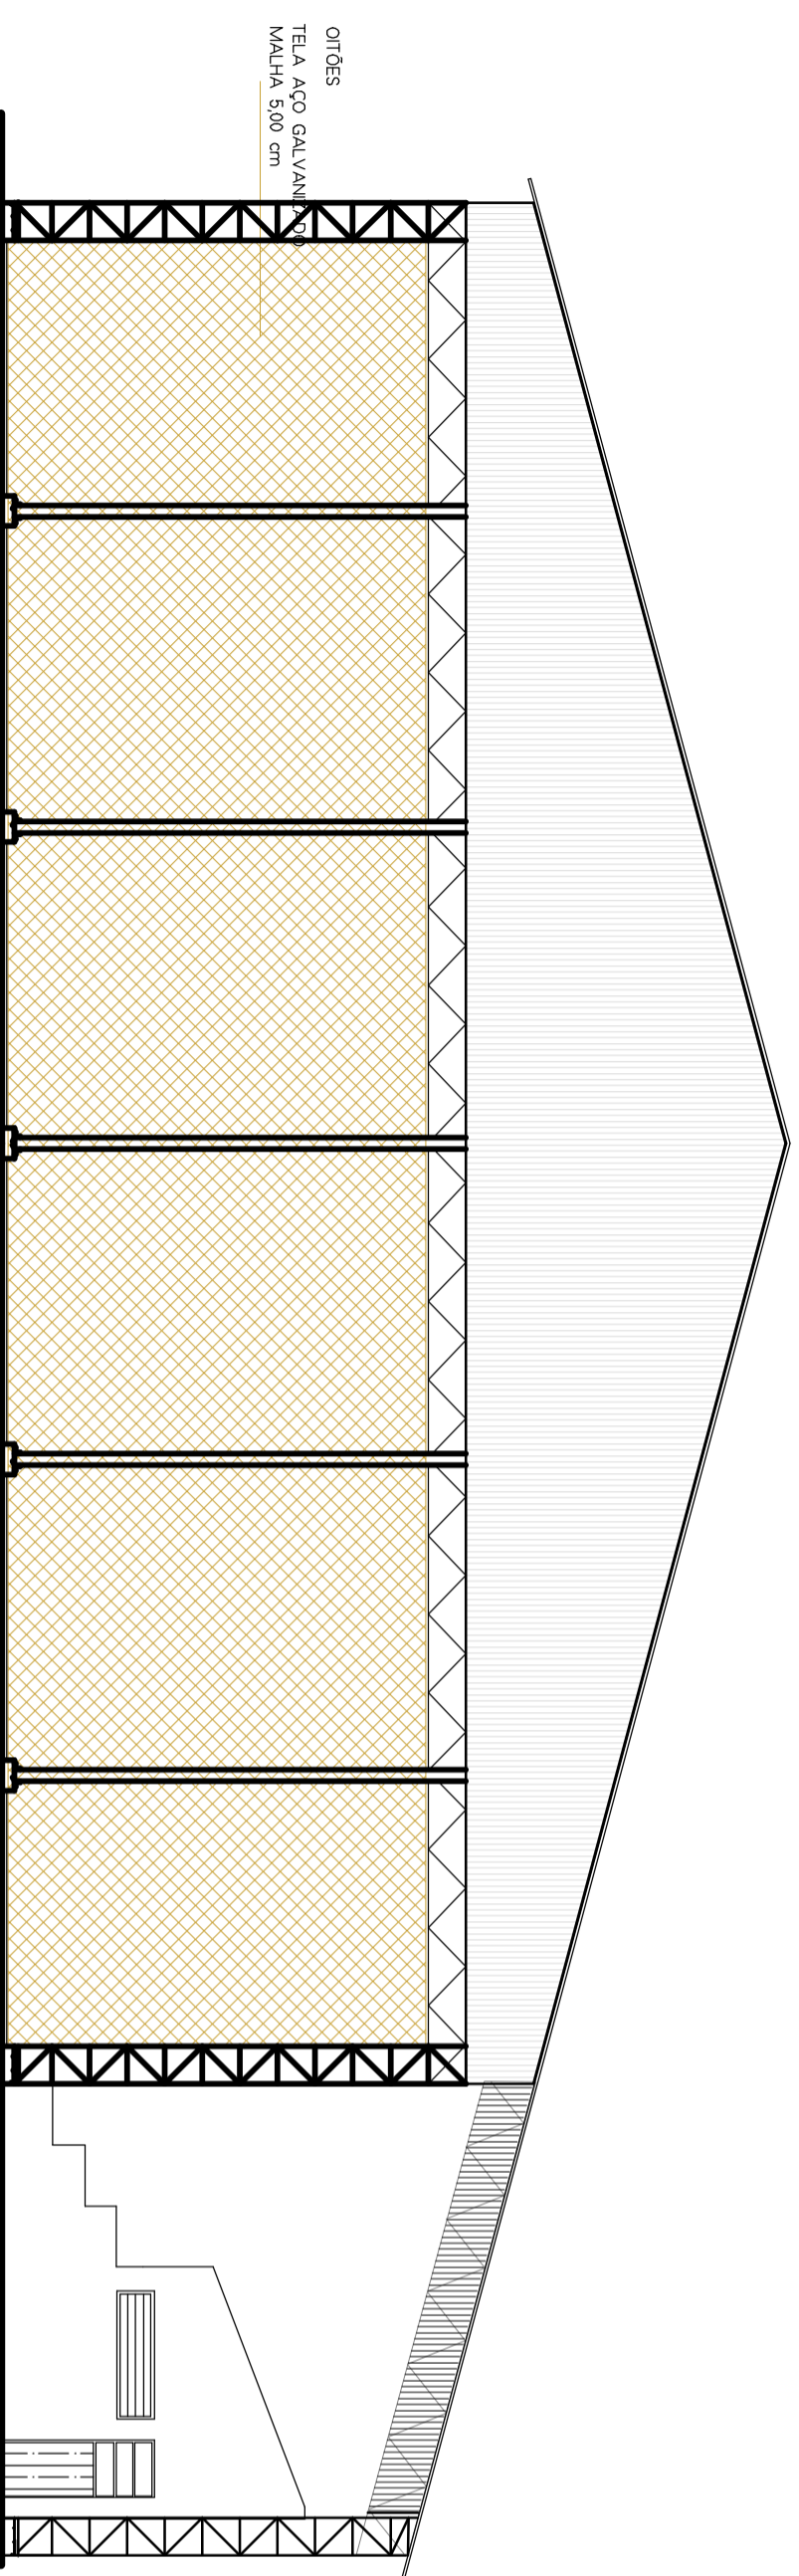

FACHADA TRANSVERSAL NORTE

ESCALA 1 : 100



PREFEITURA MUNICIPAL
SÃO LUIZ GONZAGA - RS

PROJETO / SERVIÇO : **QUADRA POLIESPORTIVA**
BAIRRO DUQUE DE CAXIAS

DESCRIÇÃO :

FACHADA TRANSVERSAL E LONGITUDINAL

PREFEITO :

ÁREA :
A = 906,26 m²

RESPONSÁVEL TÉCNICO :

PRANCHA : **02**

ESCALA 1 : 100

DATA MAIO/14

DESENHO CLAUDIO