
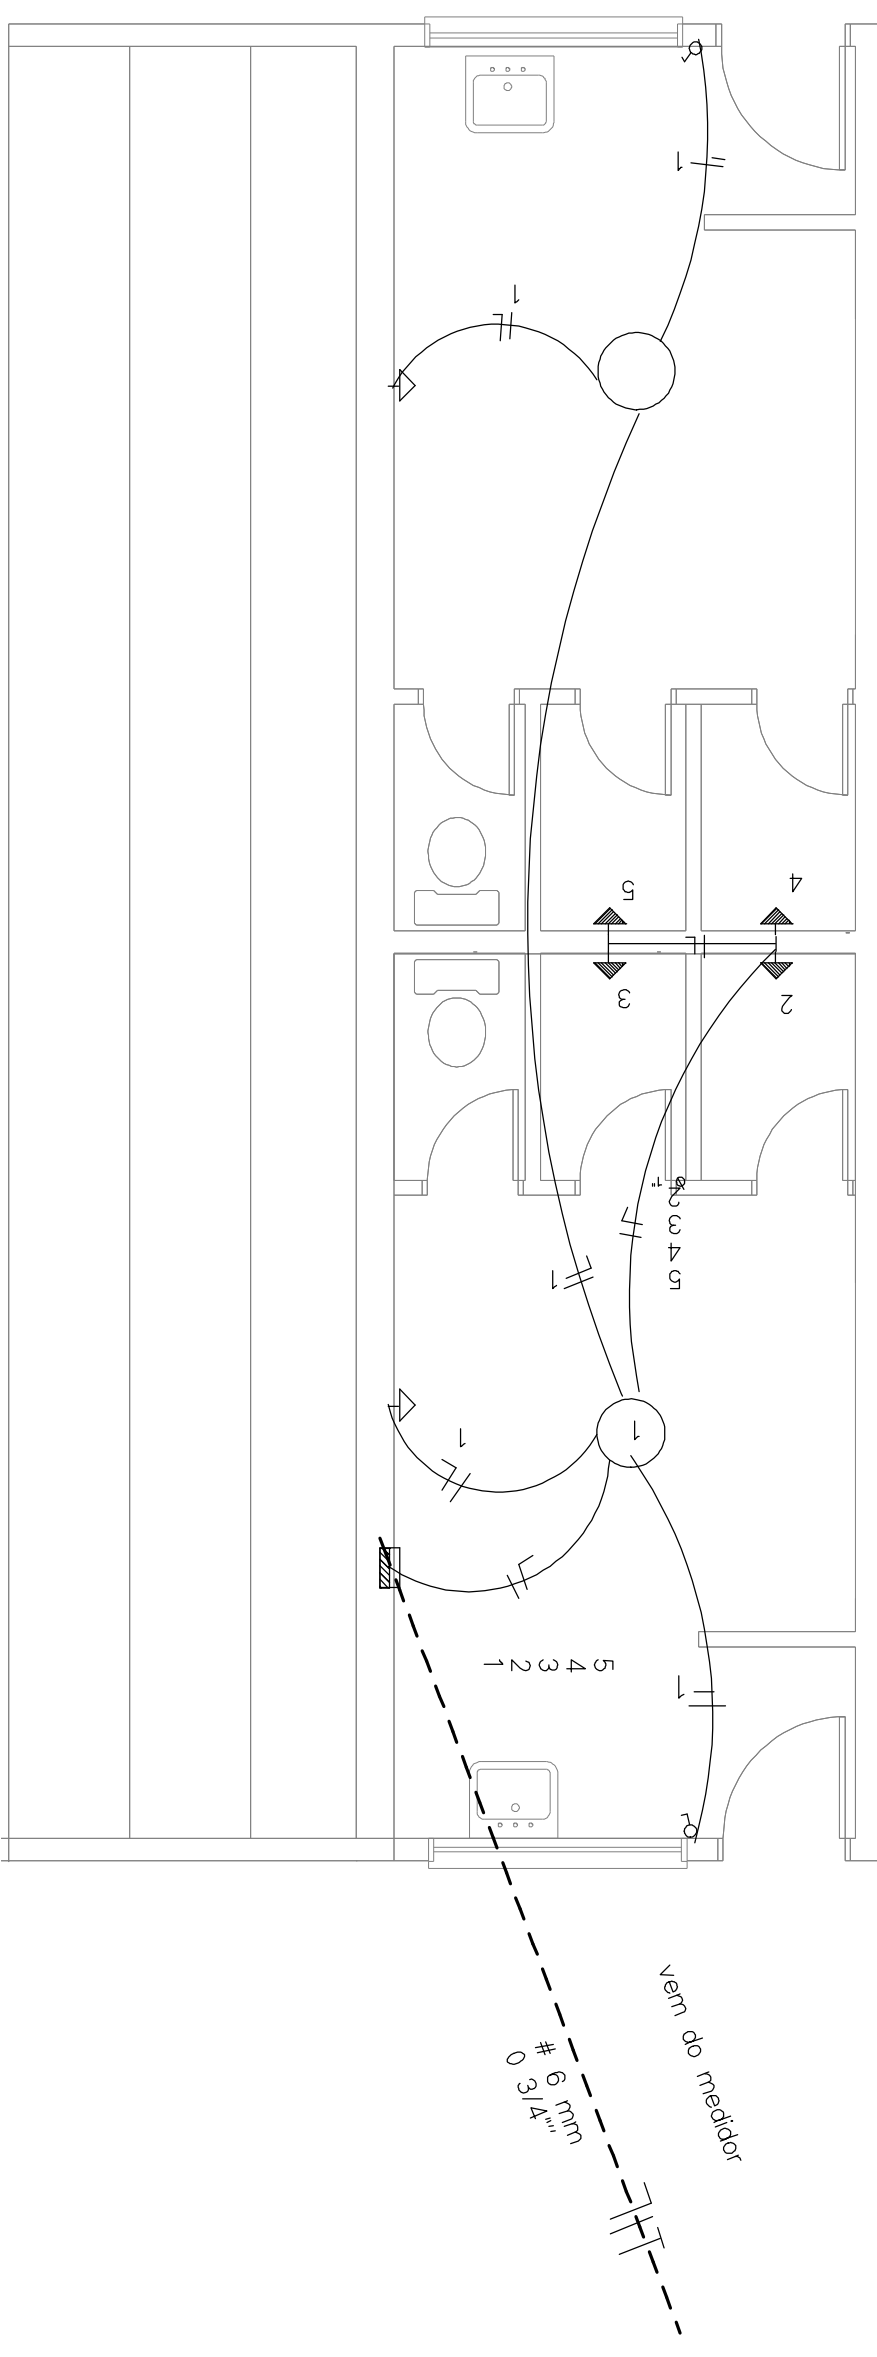


VEM DO MEDIDOR

PLANTA ELÉTRICA

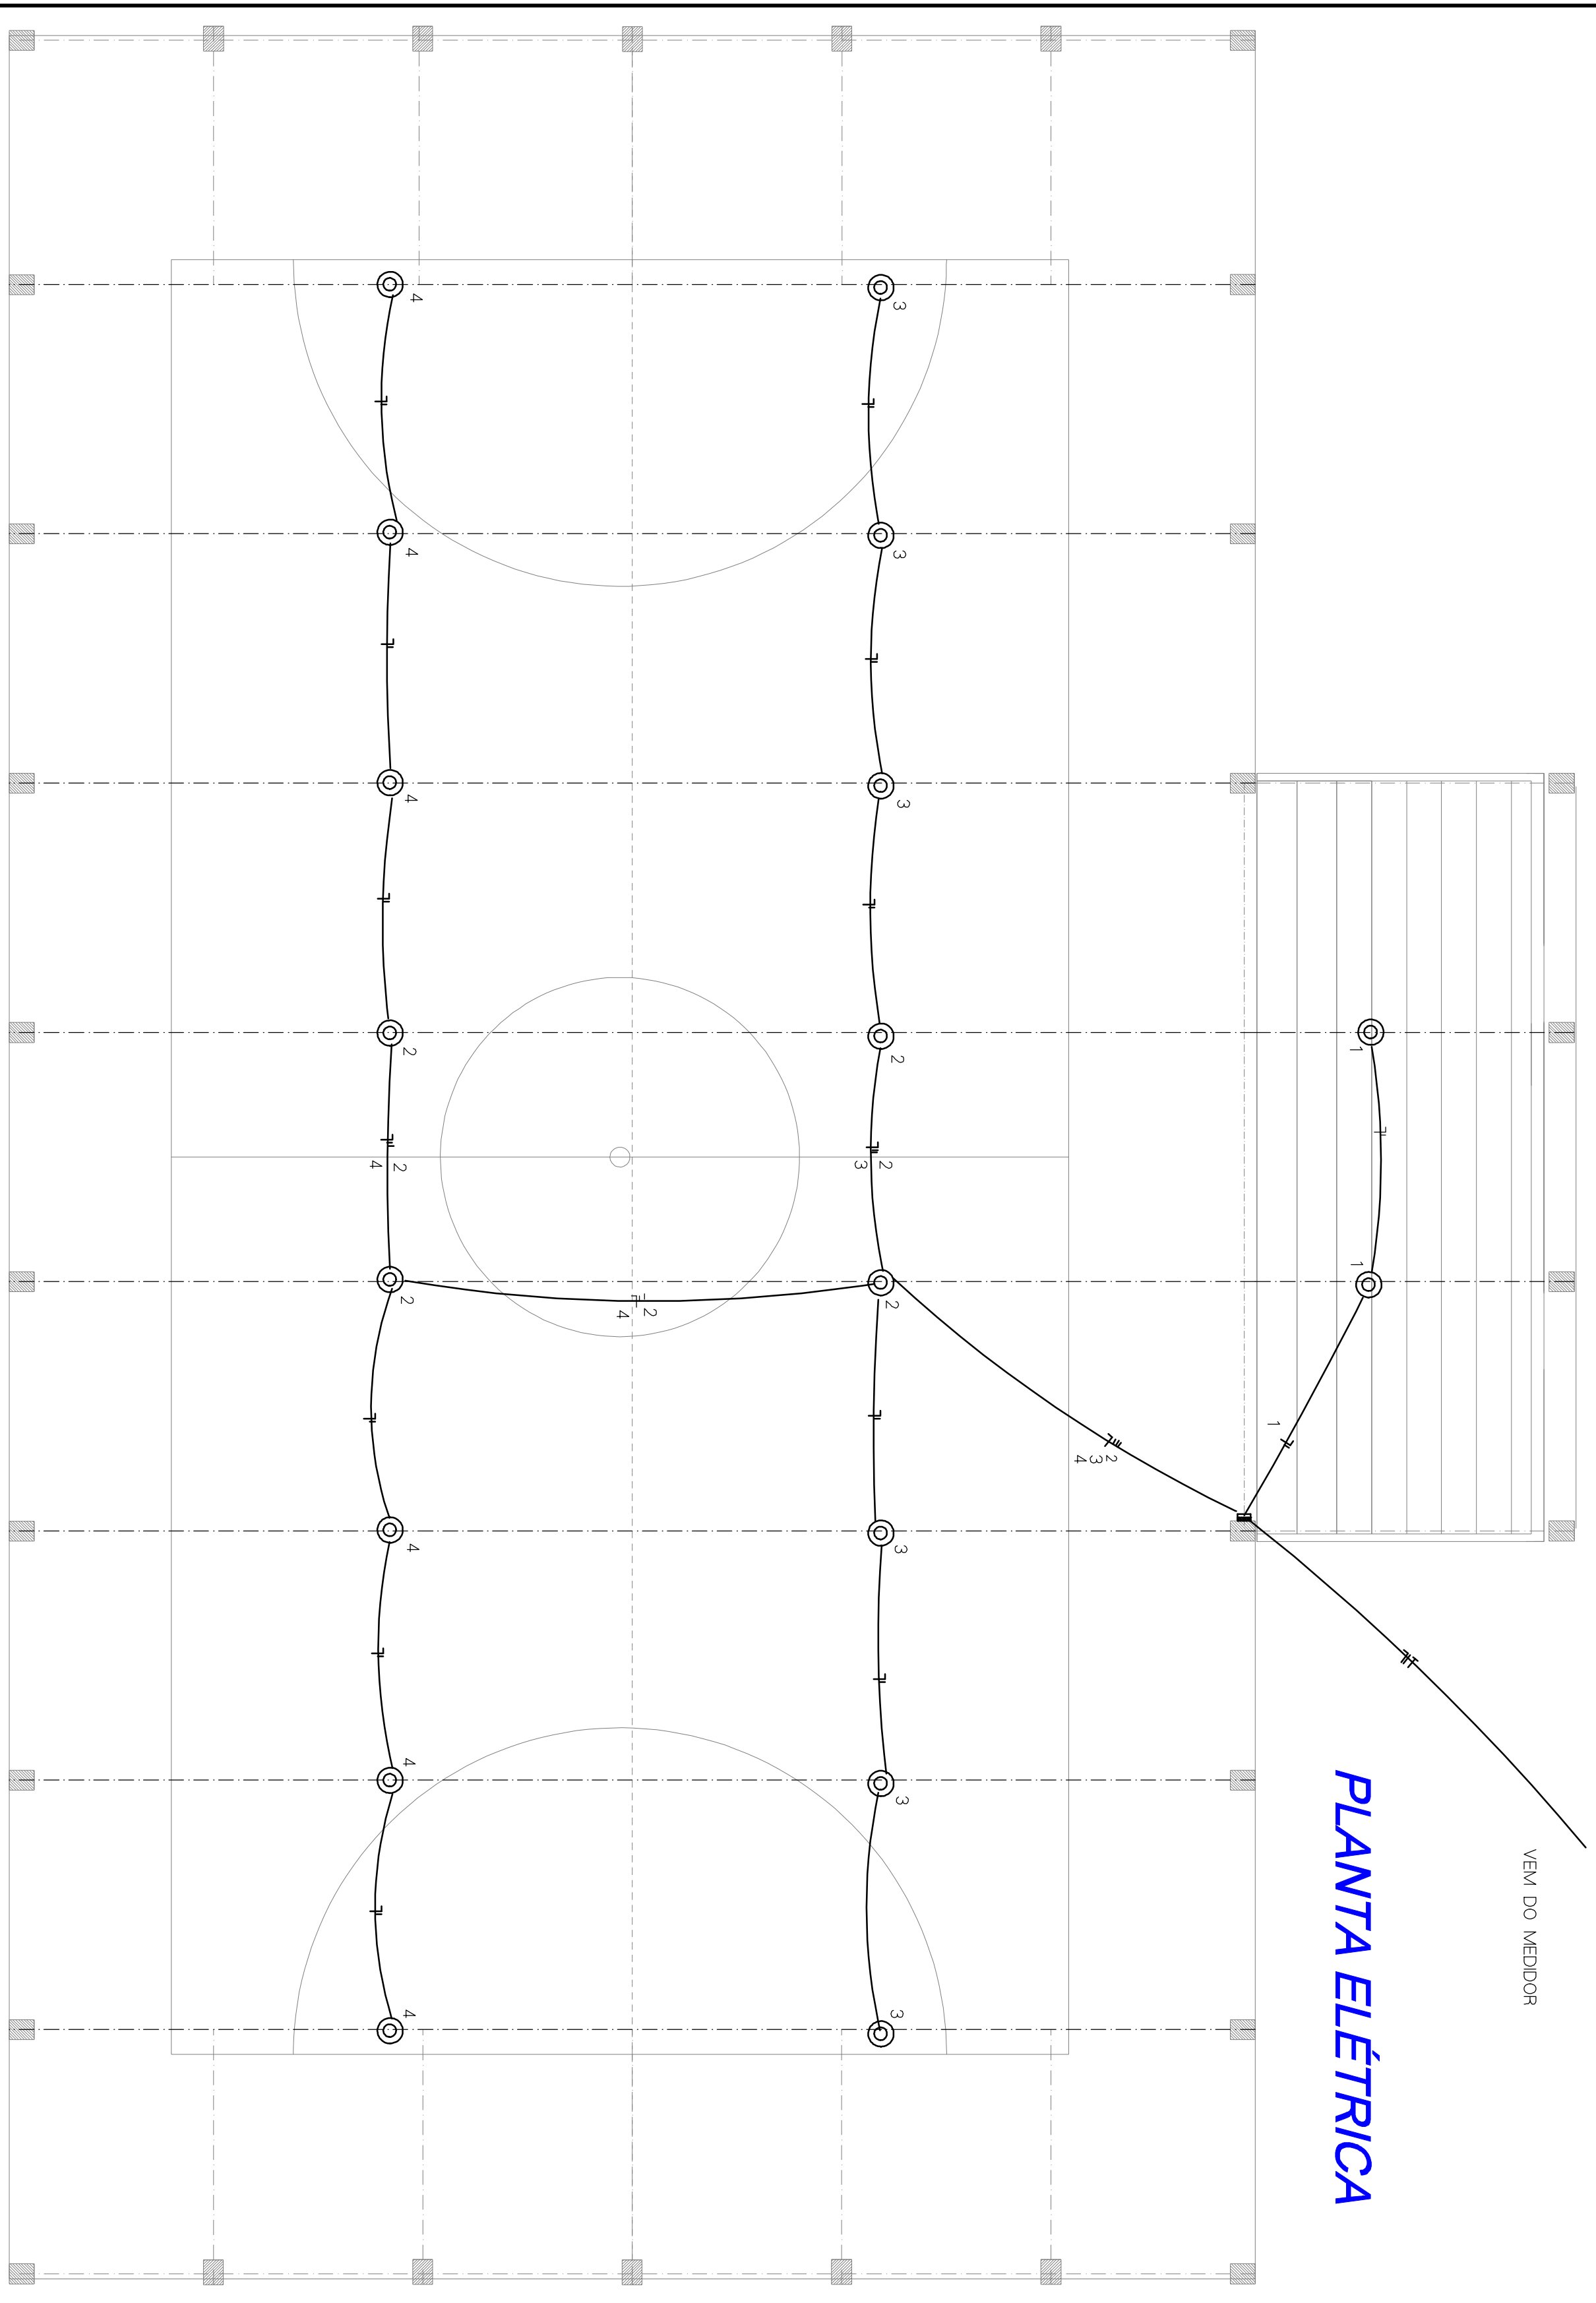

QUADRO DE CARGAS - Vestiário


CRG.	LÂMPADAS	TOMADAS	NºPONTOS	CARGA	COND. DISJ.
	100 VA	100 VA		VA	mm²
1	2	2	4	400	15
2			1	5000	4,0
3			1	5000	4,0
4			1	5000	4,0
5			1	5000	4,0
6			8	3200	4,0
TOT.				23600	25

QUADRO DE CARGAS - Quadra

CRG.	LÂMPADAS	TOMADAS	NºPONTOS	CARGA	COND. DISJ.
	100VA	100 VA	5000 VA	VA	mm²
1	2			200	25
2				2400	25
3				3600	4,0
4				3600	4,0
TOT.				8800	20

LEGENDA

- ⇩ TOMADA SIMPLES
- ⇨ TOMADA CHUVEIRO
- ▣ CD 6 DISJUNTORES
- +— FIOS FASE-NEUTRO-RETORNO-TERRA
- PONTO DE LUZ NO TETO 100 VA
- ⊙ LUMINÁRIA VAPOR DE SÓDIO

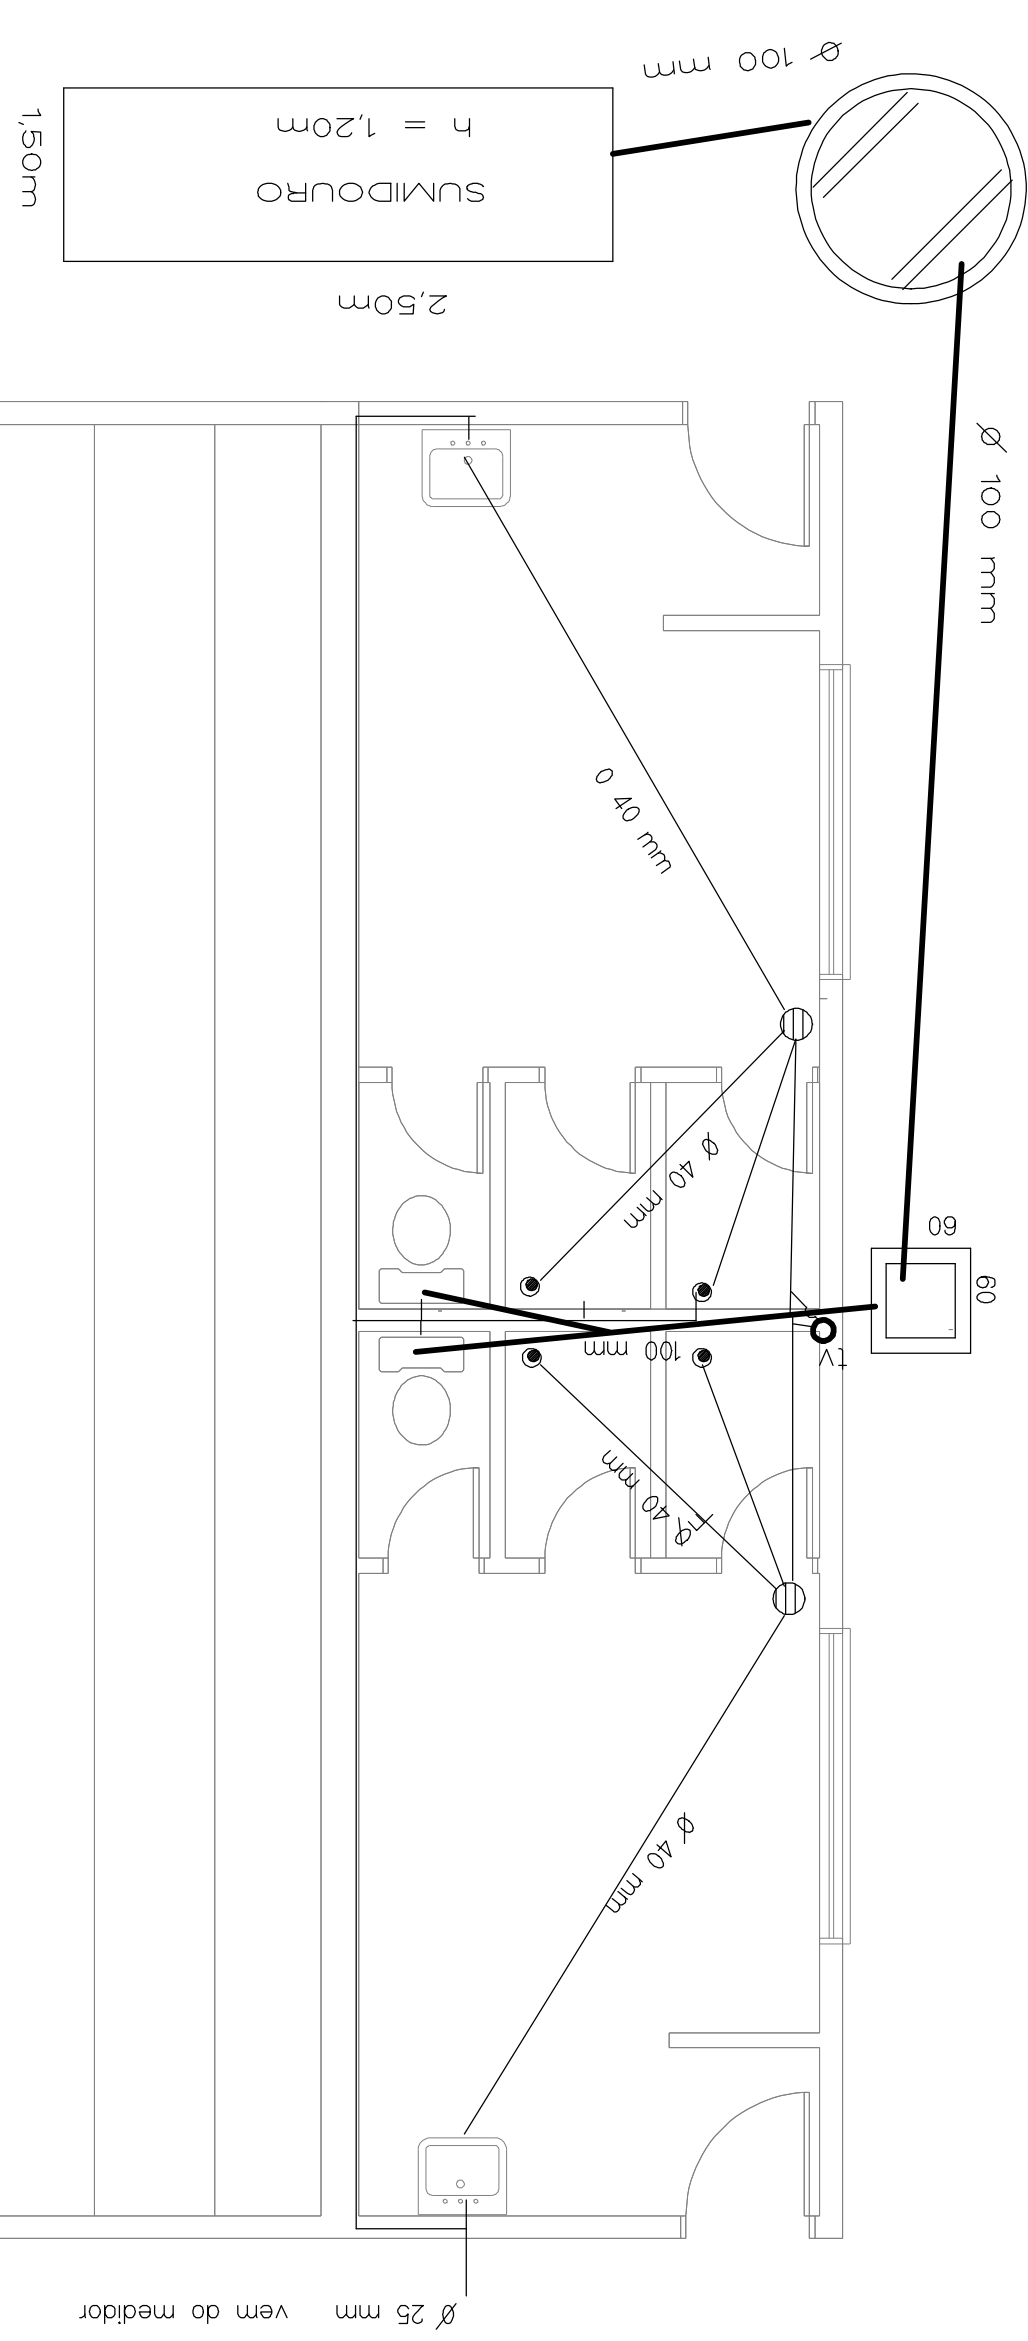

PLANTA HIDROSSANITÁRIA

PREFEITURA MUNICIPAL
SÃO LUIZ GONZAGA - RS

QUADRA POLIESPORTIVA
BARRIO DUQUE DE CAXIAS

PROJETO / SERVIÇO : **PLANTAS BAIXA - QUADRO DE CARGAS - LEGENDA**

DESCRIÇÃO :

ESCALA	1 : 50
DATA	MAIO/14
DESENHO	CLAUDIO

PRÉFETO :

ÁREA :
A = 906,26 m²

RESPONSÁVEL TÉCNICO :

PRANCHA : **07**