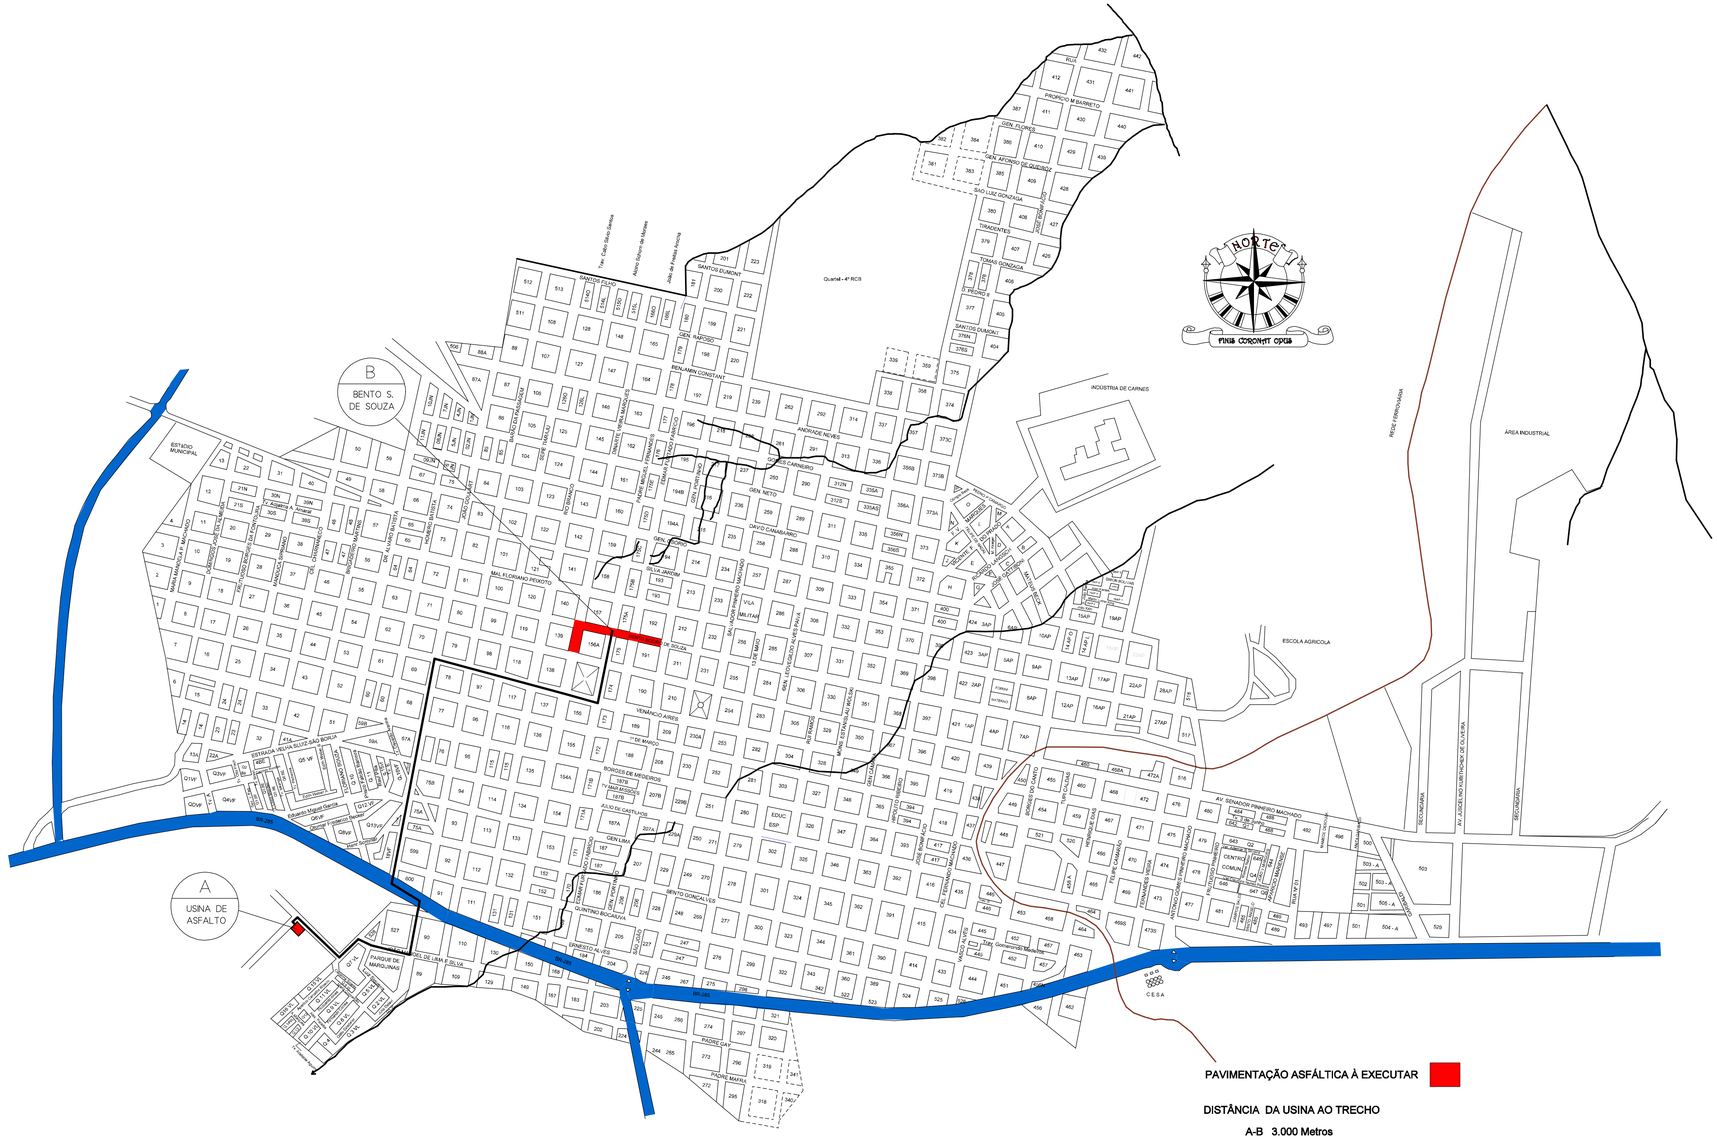

PREFEITURA MUNICIPAL
SÃO LUIZ GONZAGA - RS

PROJETO / SERVIÇO : PAVIMENTAÇÃO ASFÁLTICA CBUQ
NA RUA DR. DINARTE VIEIRA MARQUES E DR. BENTO SOEIRO DE SOUZA

PLANTA DE LOCALIZAÇÃO NA MALHA URBANA

ROTA DO TRANSPORTE

ESCALA	
DATA	MAR/2015
DESENHO	CLAUDIO

PREFEITO :

ÁREA : 5.757,20m²

RESPONSÁVEL TÉCNICO :

PRANCHA : 02