



PREFEITURA MUNICIPAL SÃO LUIZ GONZAGA - RS		PROJETO / SERVIÇO: PAVIMENTAÇÃO ASFÁLTICA CBUO NA RUA GEN. LEOVEGILDO ALVES PAIVA (entre Borges e Venâncio)	
ESCALA	1/1000	DATA	MAR/2015
DESENHO	CLAUDIO	PLANTA BAIXA DETALHES RAMPA E PLACAS DRENAGEM	
ÁREA: 2.937,00m ²		PREFEITO:	
PRANCHA: 01		RESPONSÁVEL TÉCNICO:	

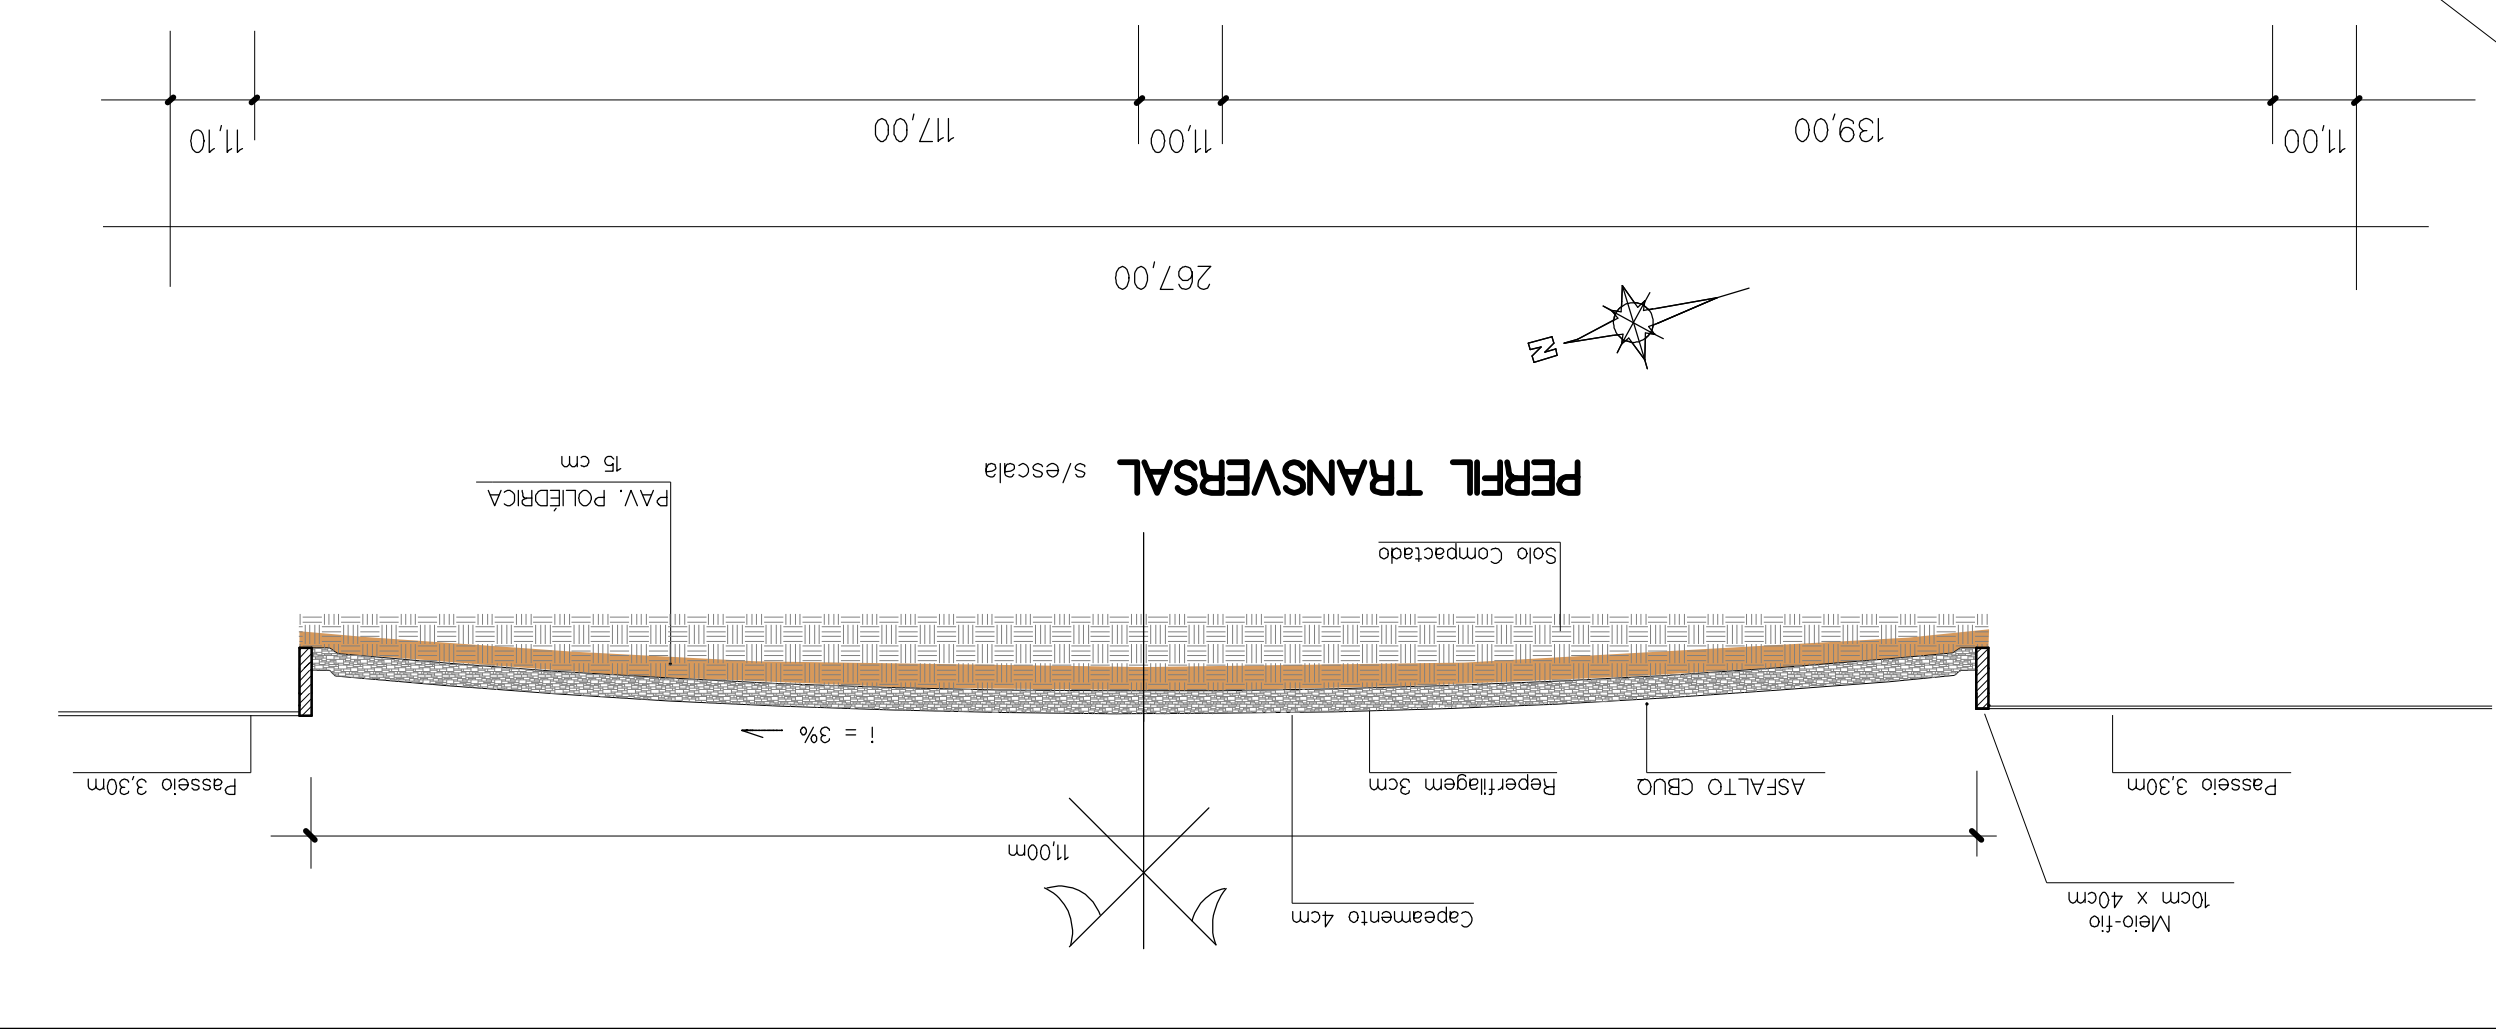

- Placa R-1 (parada obrigatória) 01
- Placa de indicação do logradouro 04
- Faixa de Segurança 04
- Rampa de Acessibilidade 08
- Poço de Visita
- Boca de Lobo c/ caixa coletora

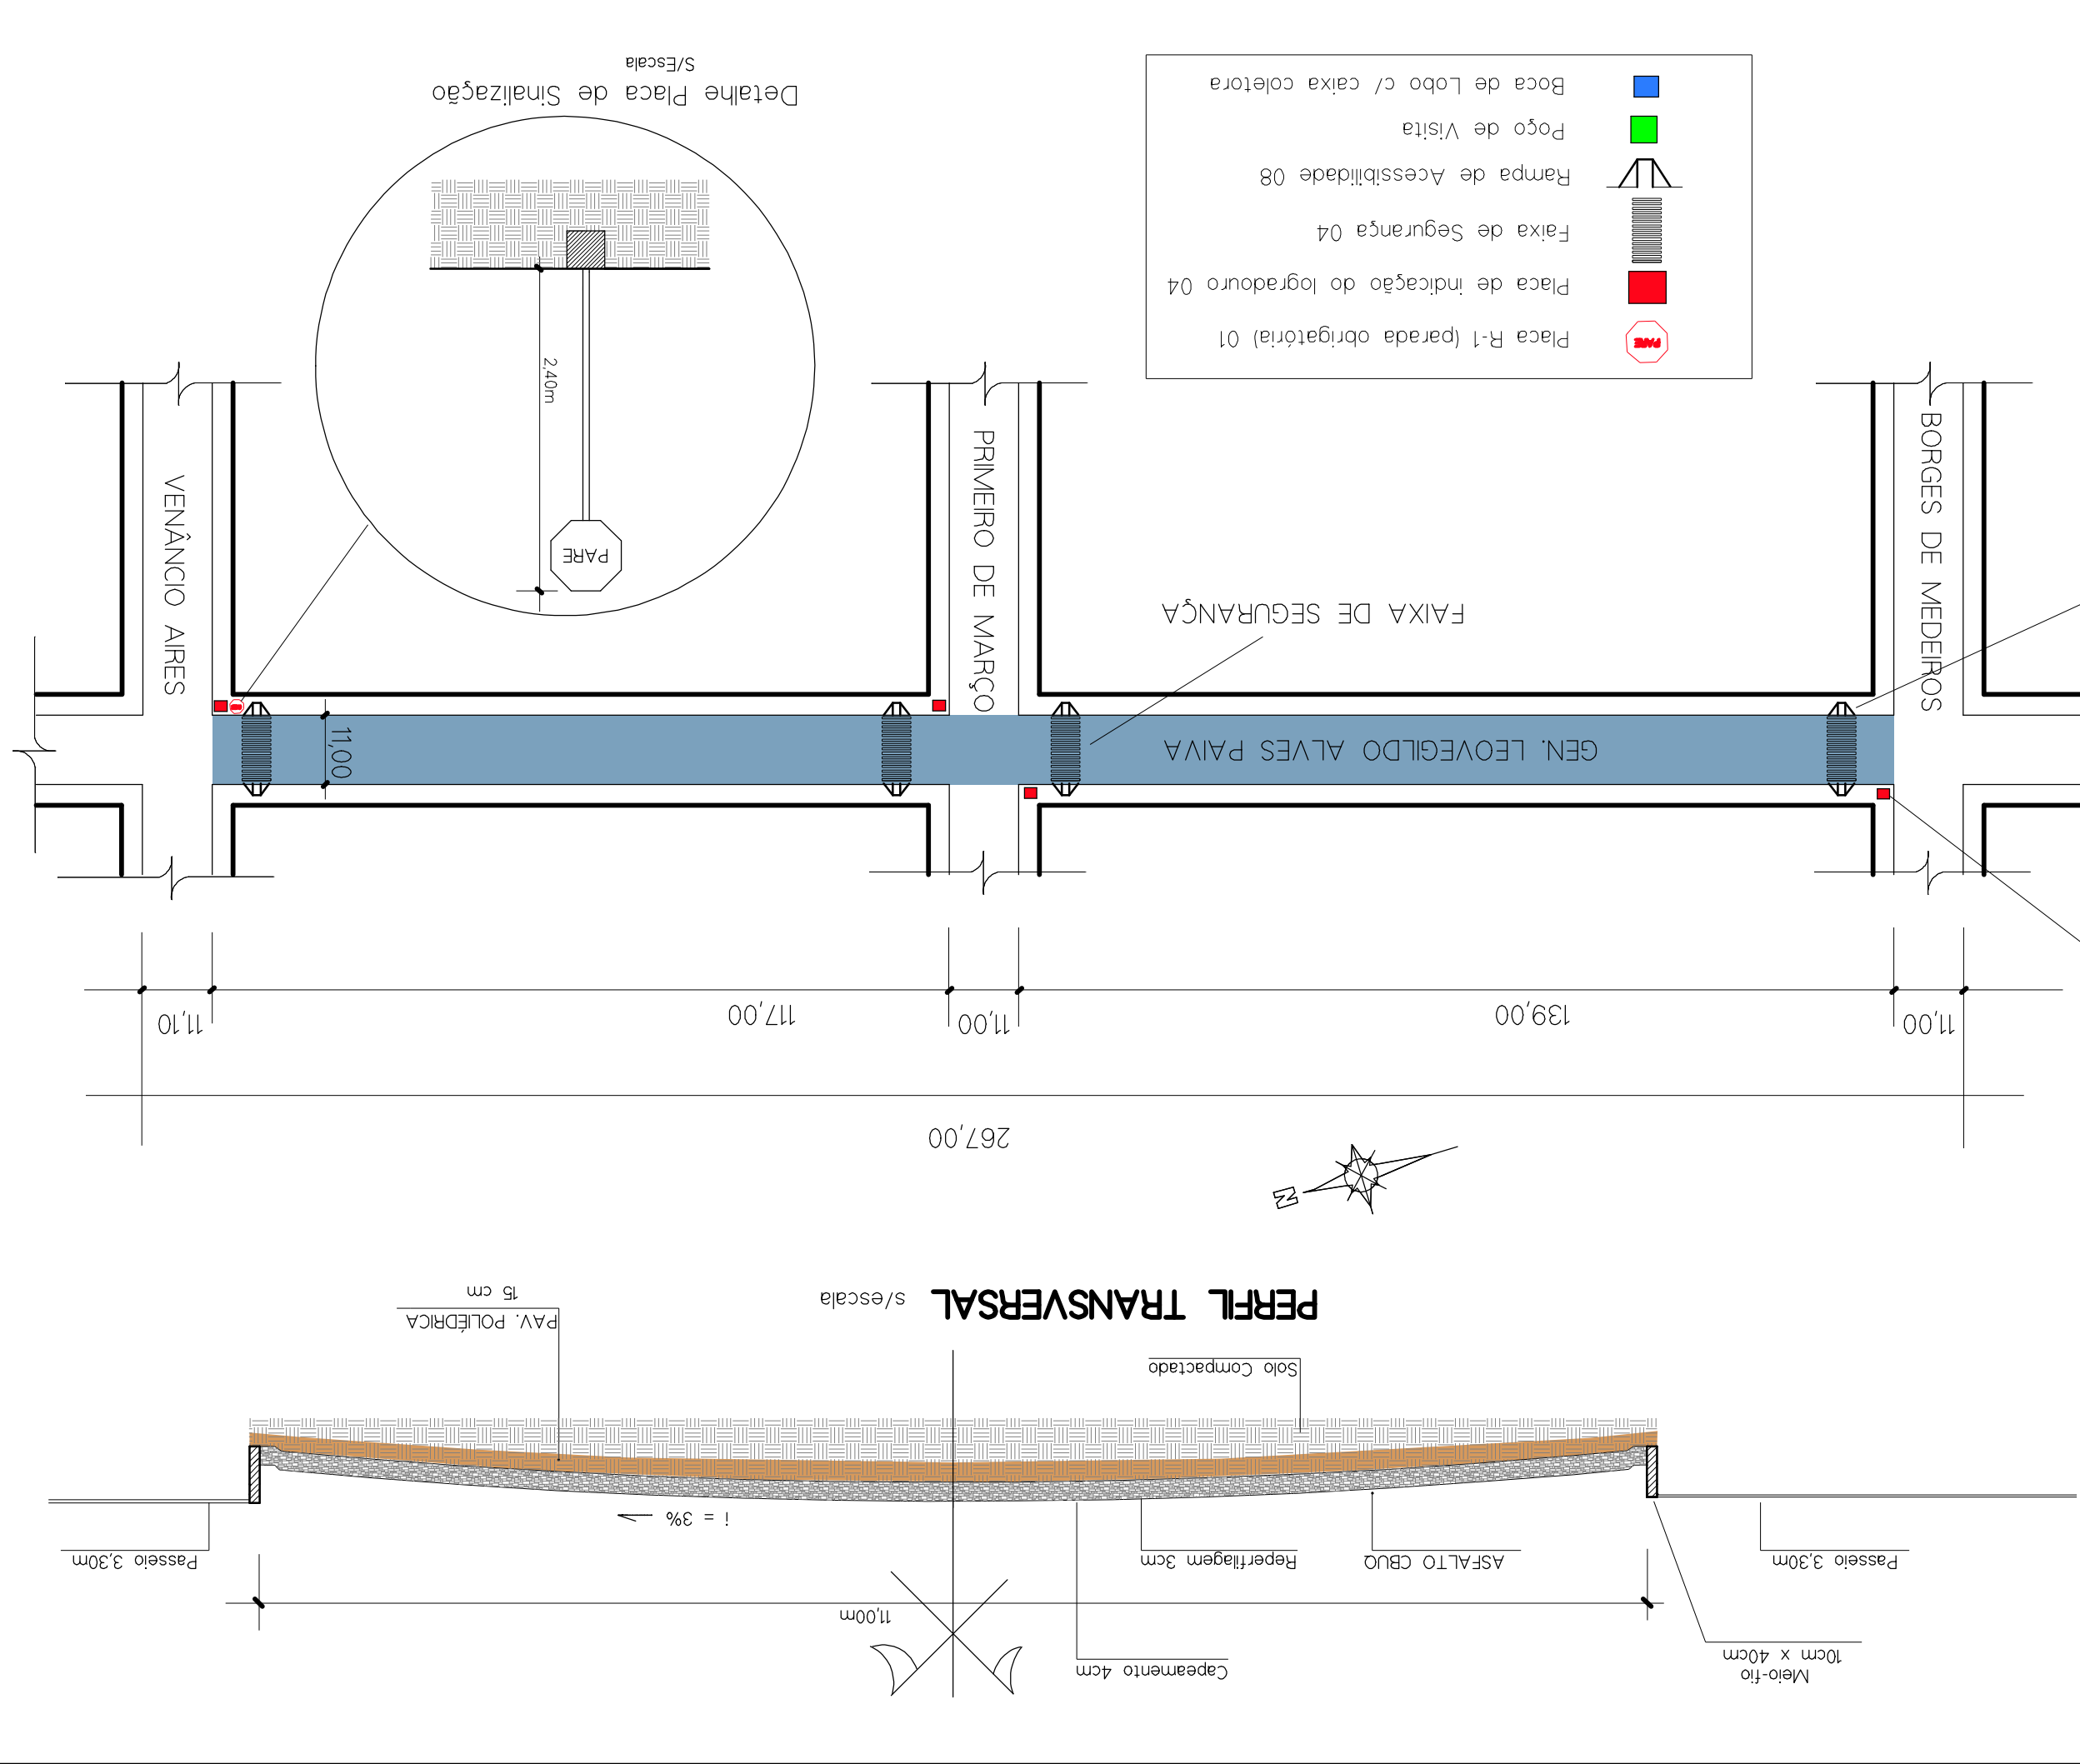